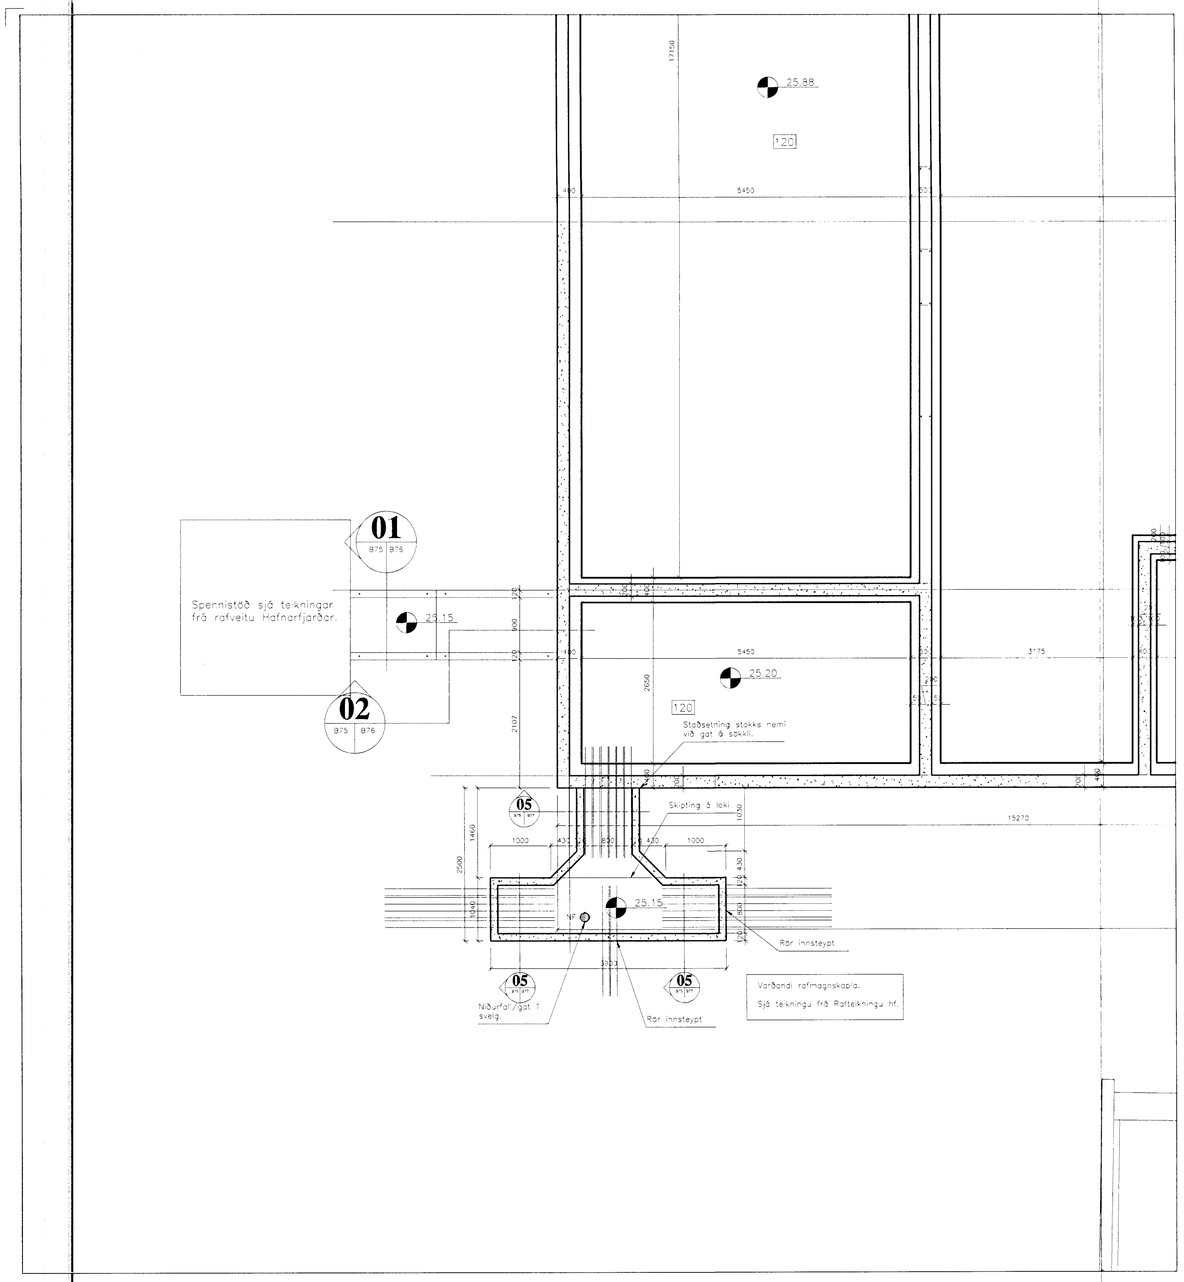

Leiðslustokkur að spennistöð.

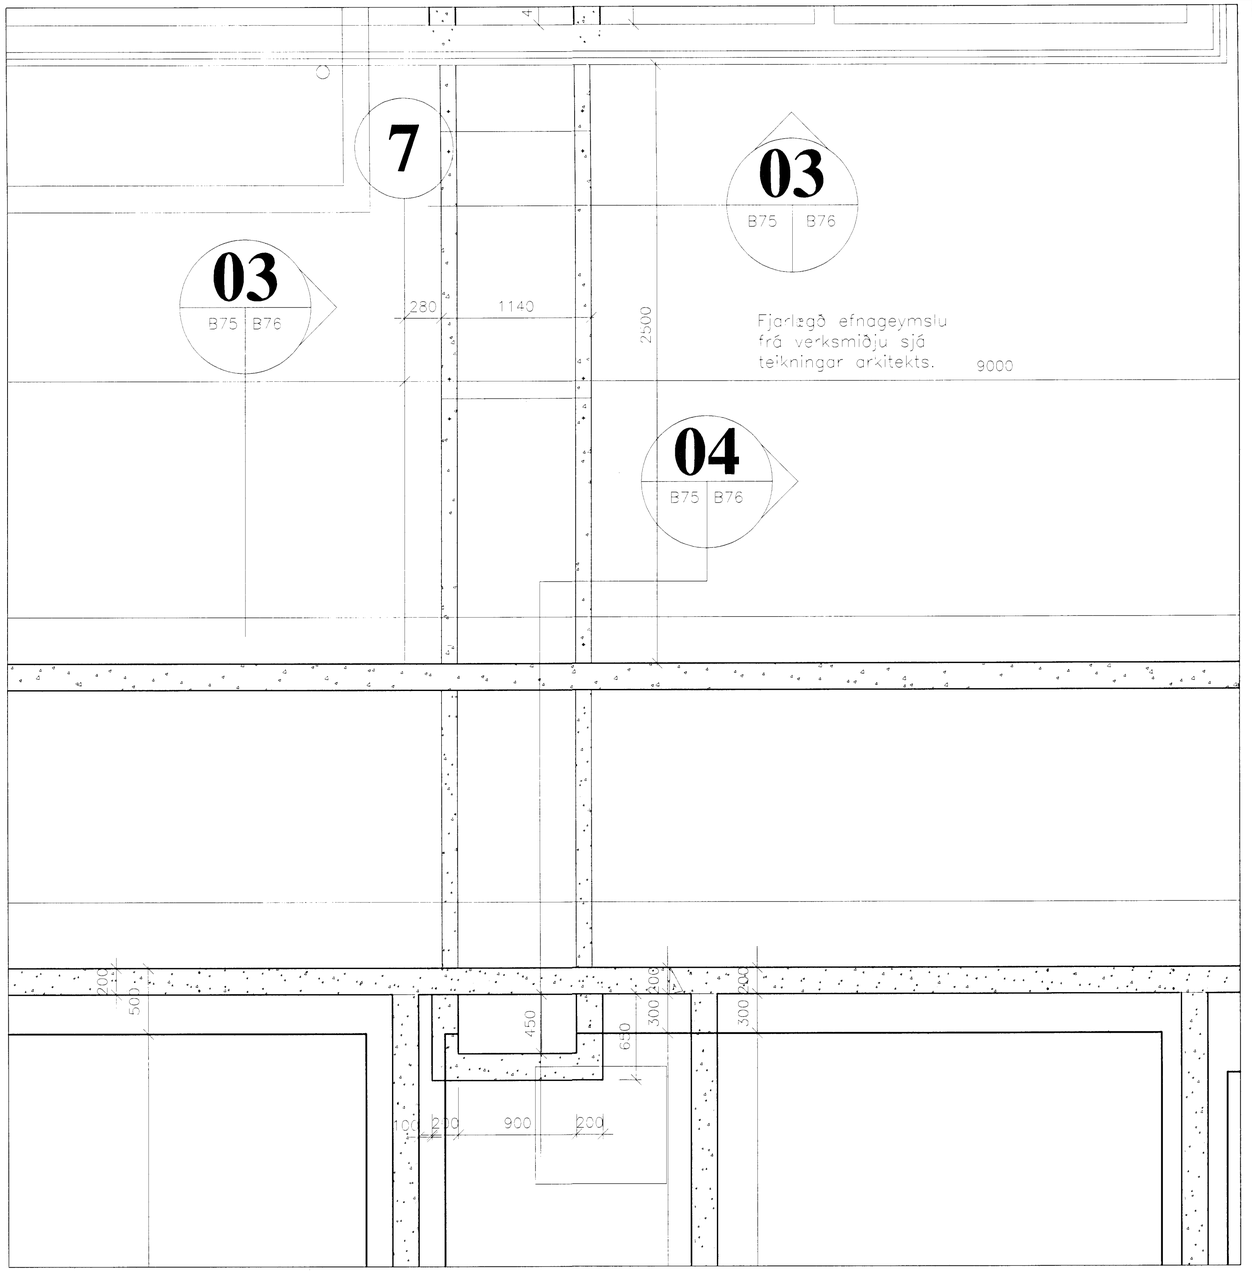

Leiðslustokkur að efnageimslu.

M. 1:50 0 1 2 3 4 5 m

ÁSKILIÐ, ELDRI TEIKNING ÓGILD
Byggingarfulltrúi Hafnarfjarðar
Afgreitt þann
13 NOV. 1998
Sigurbjartur Haildórsson

Verkfræðistofa Erlends Birgissonar
Laugaveg 168 105 Reykjavík
Sími/Fax 561-6461, 853-5991
Netfang veb@treknet.is
Ráðgefandi verkfræðiþjónusta

A	Breytt 6/11/97 inntaksbrð breytt.	
B	Breytt 30/1/98 Bætt við leiðslustokk við vesturenda.	Samþykkt.
C		
D		

Delta hf, Reykjavíkurvegi 78 H
Planmynd leiðslustokkar

H. E.B 261156-2539
T. J.R
M. 1:
D. OKT '97

B75
B