

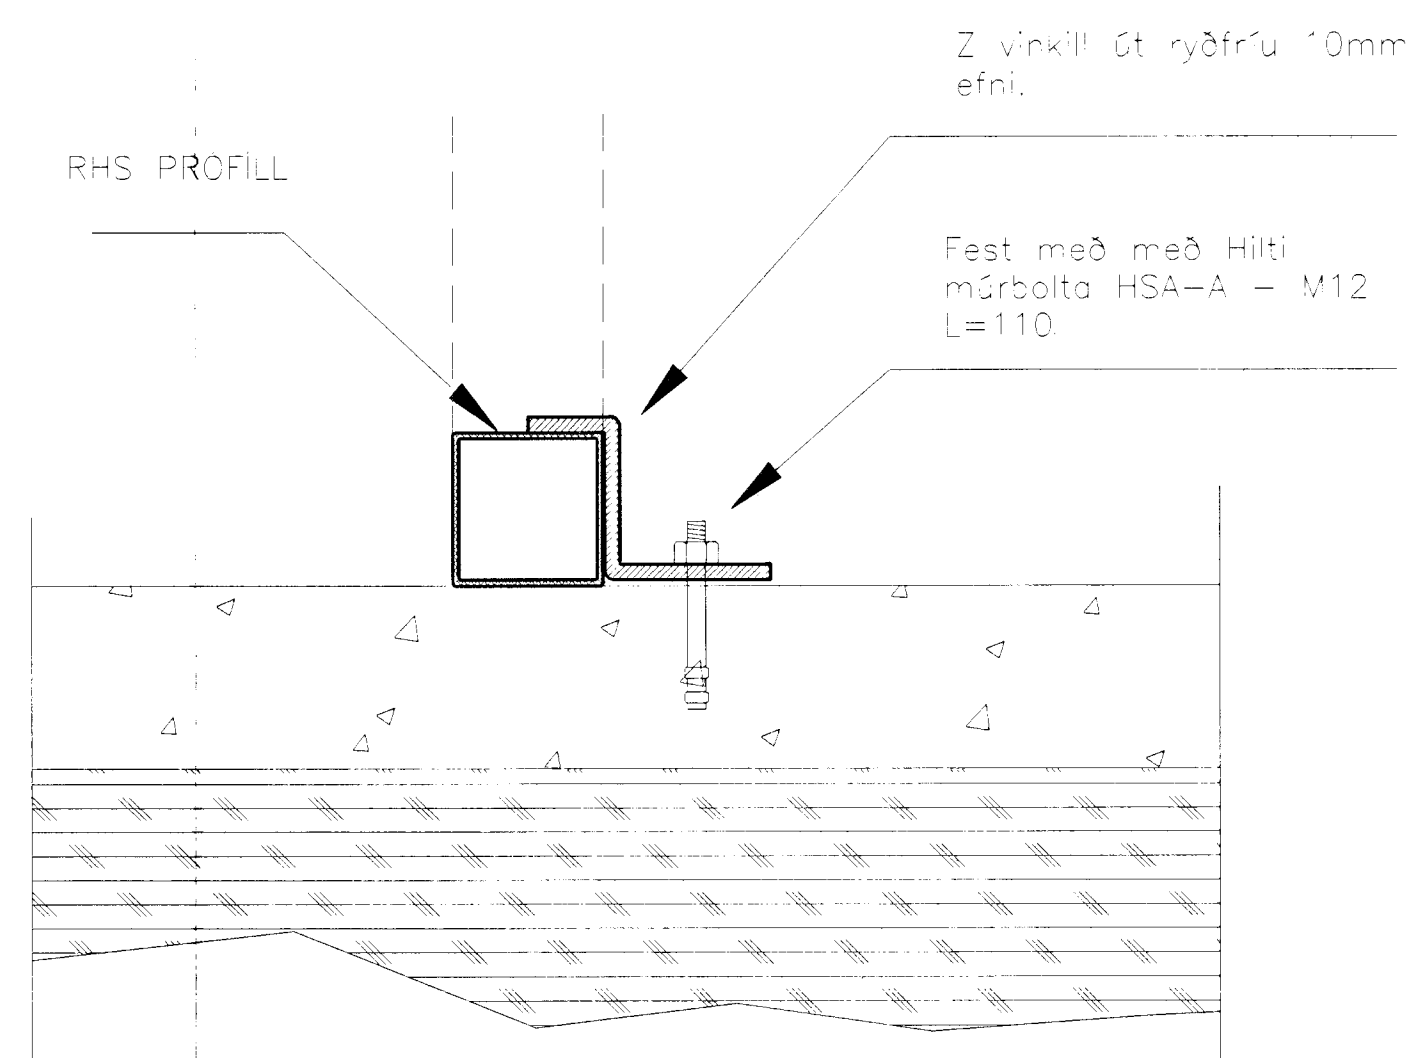
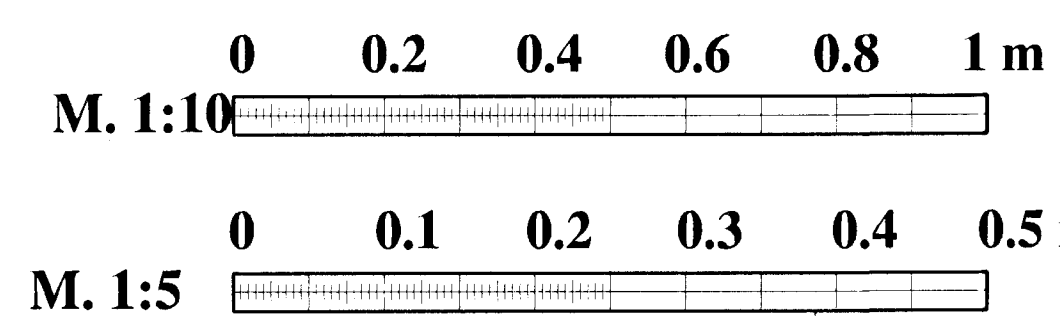
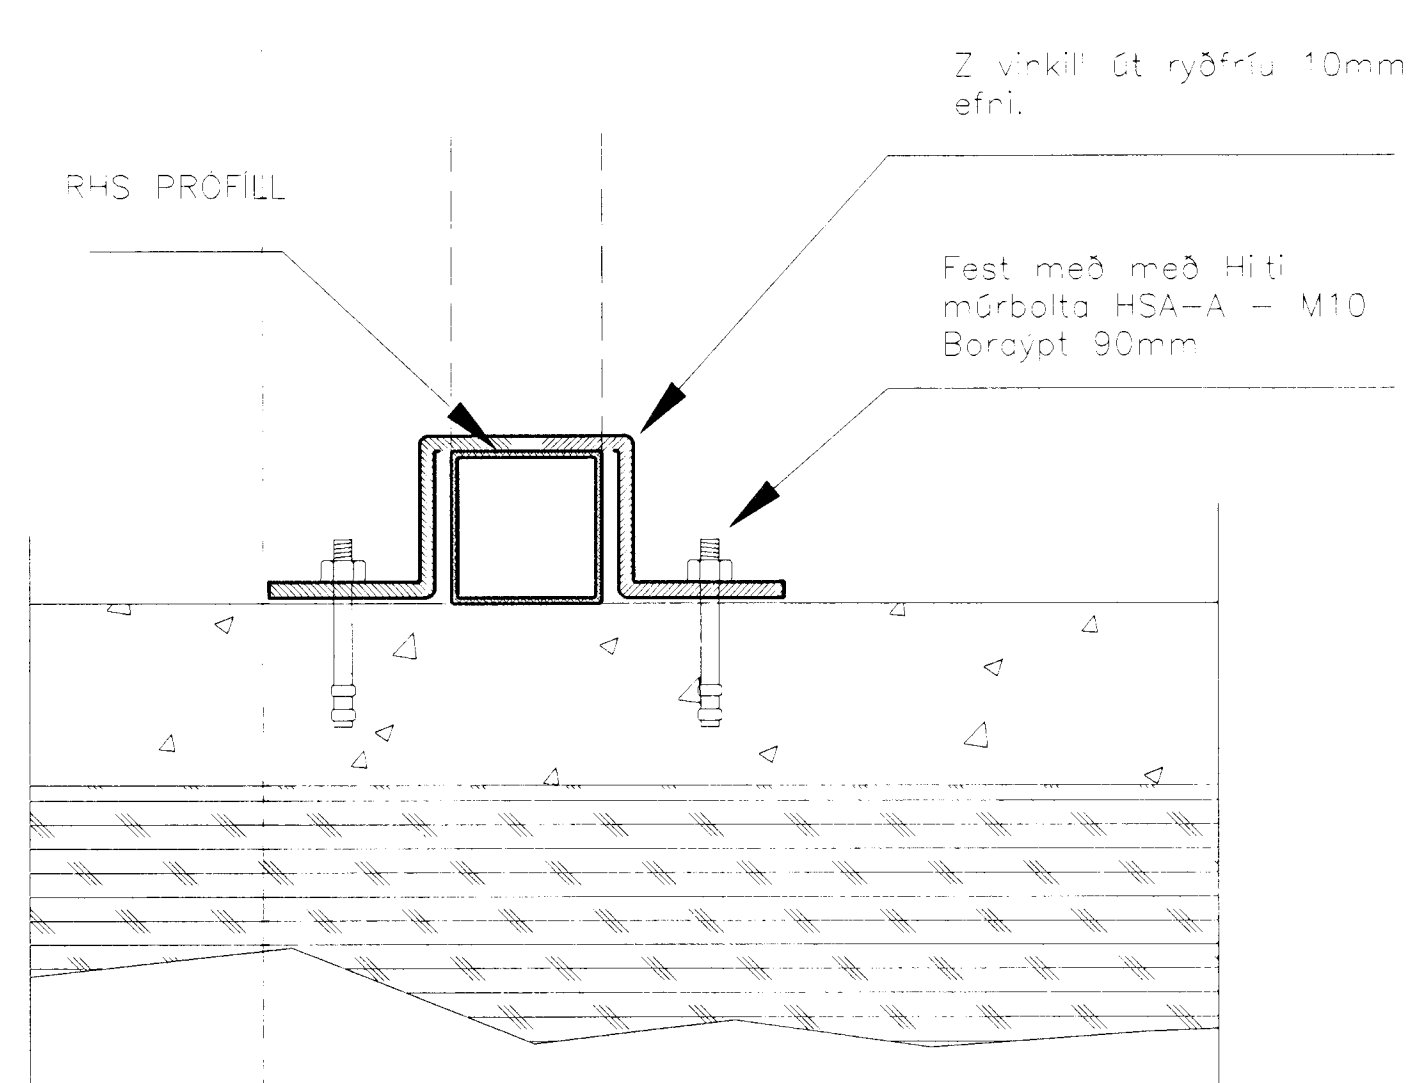





**Planmynd
M 1:10**

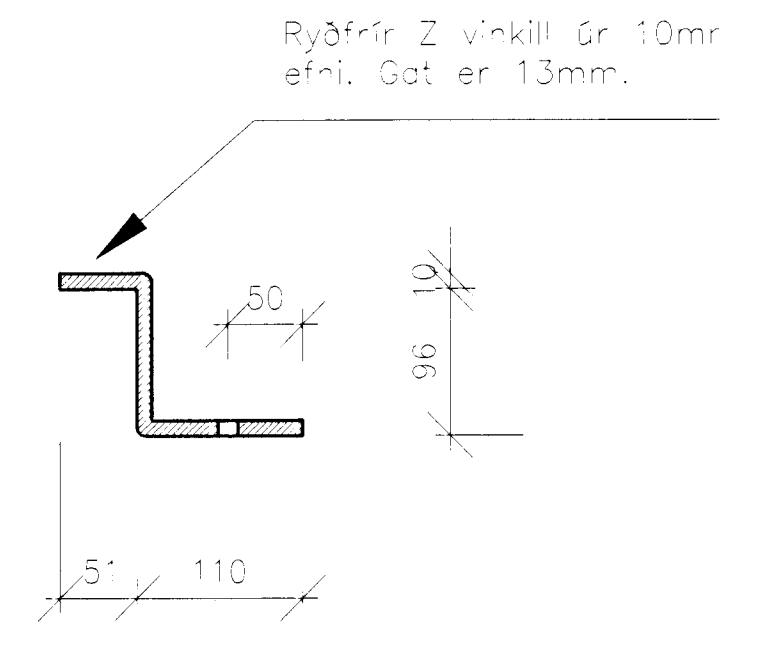

**Snið A
M 1:5**

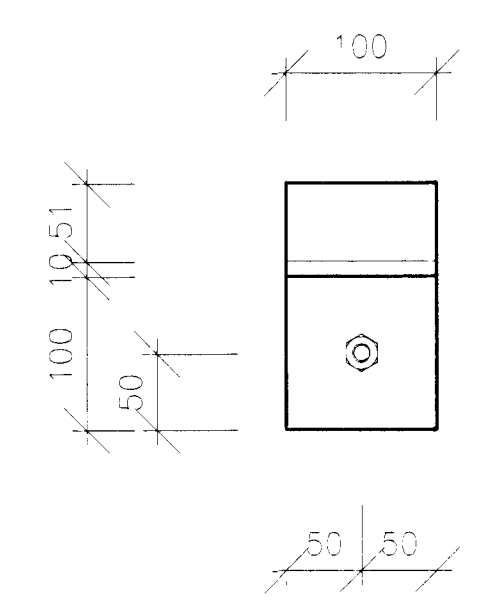

**Snið B
M 1:5**

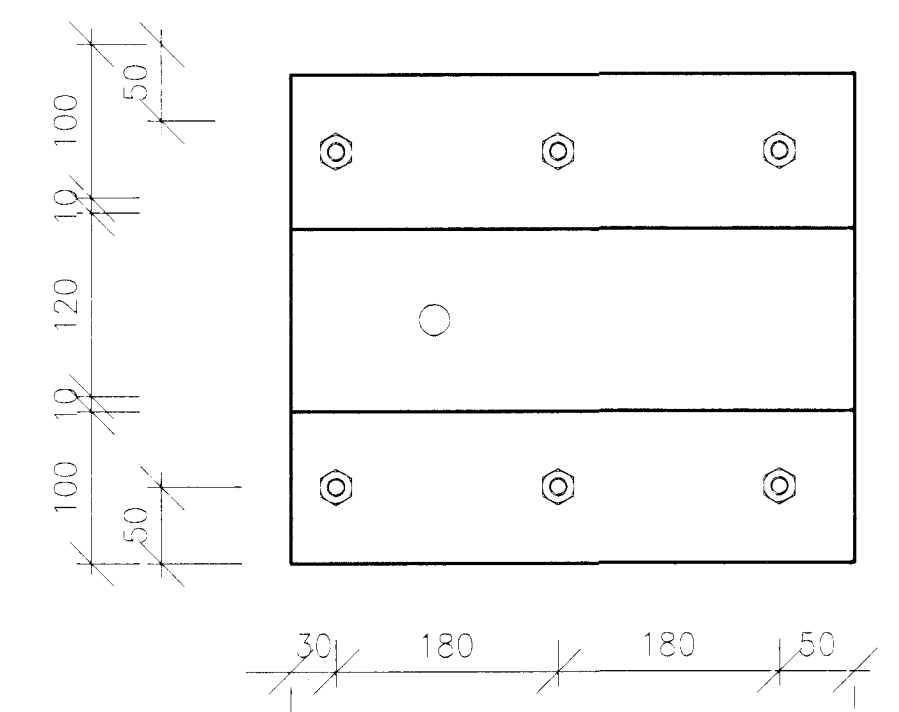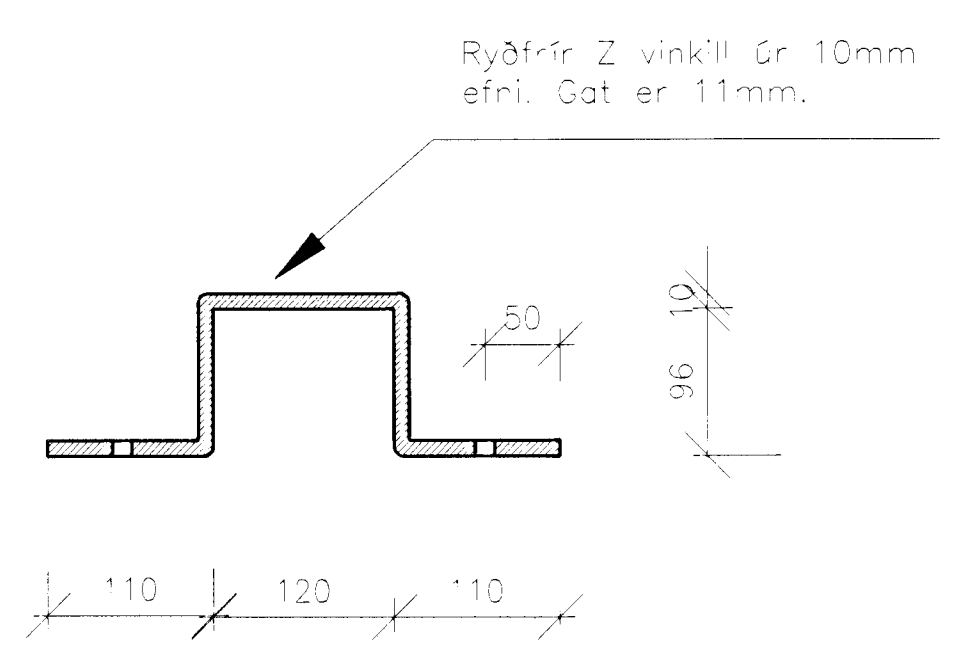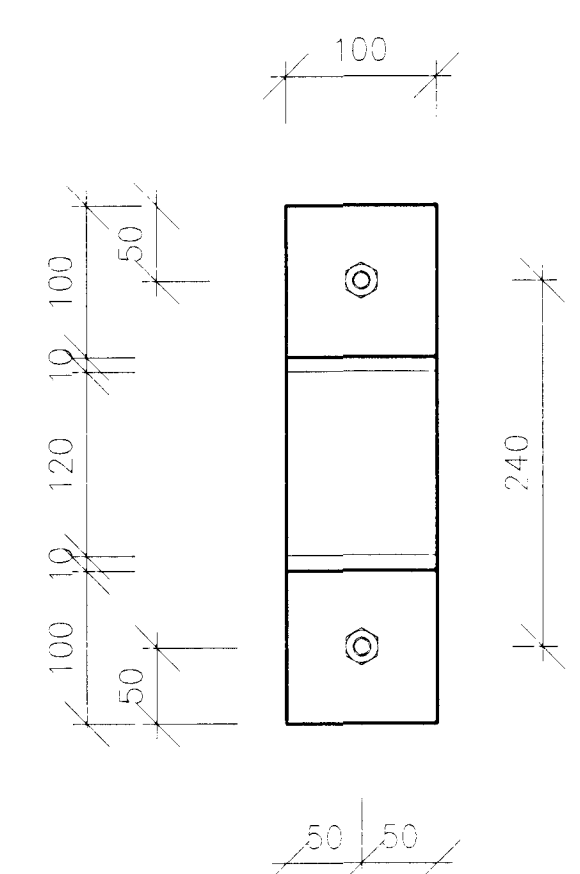

**ÁSKILIÐ, ELDRI
TEIKNING ÓGILD**
Bygginguáhrifur / stafrænflórðar /
Alþjóðlegur
13
Sigurbjörns Hauksdóttir