



Samþykkt á fundi skipulags- og byggingafulltrúa
 20. okt. 2004
 Byggingafulltrúinn í Hafnarfirði
 F.h. Sigurbjartur Halldórsson

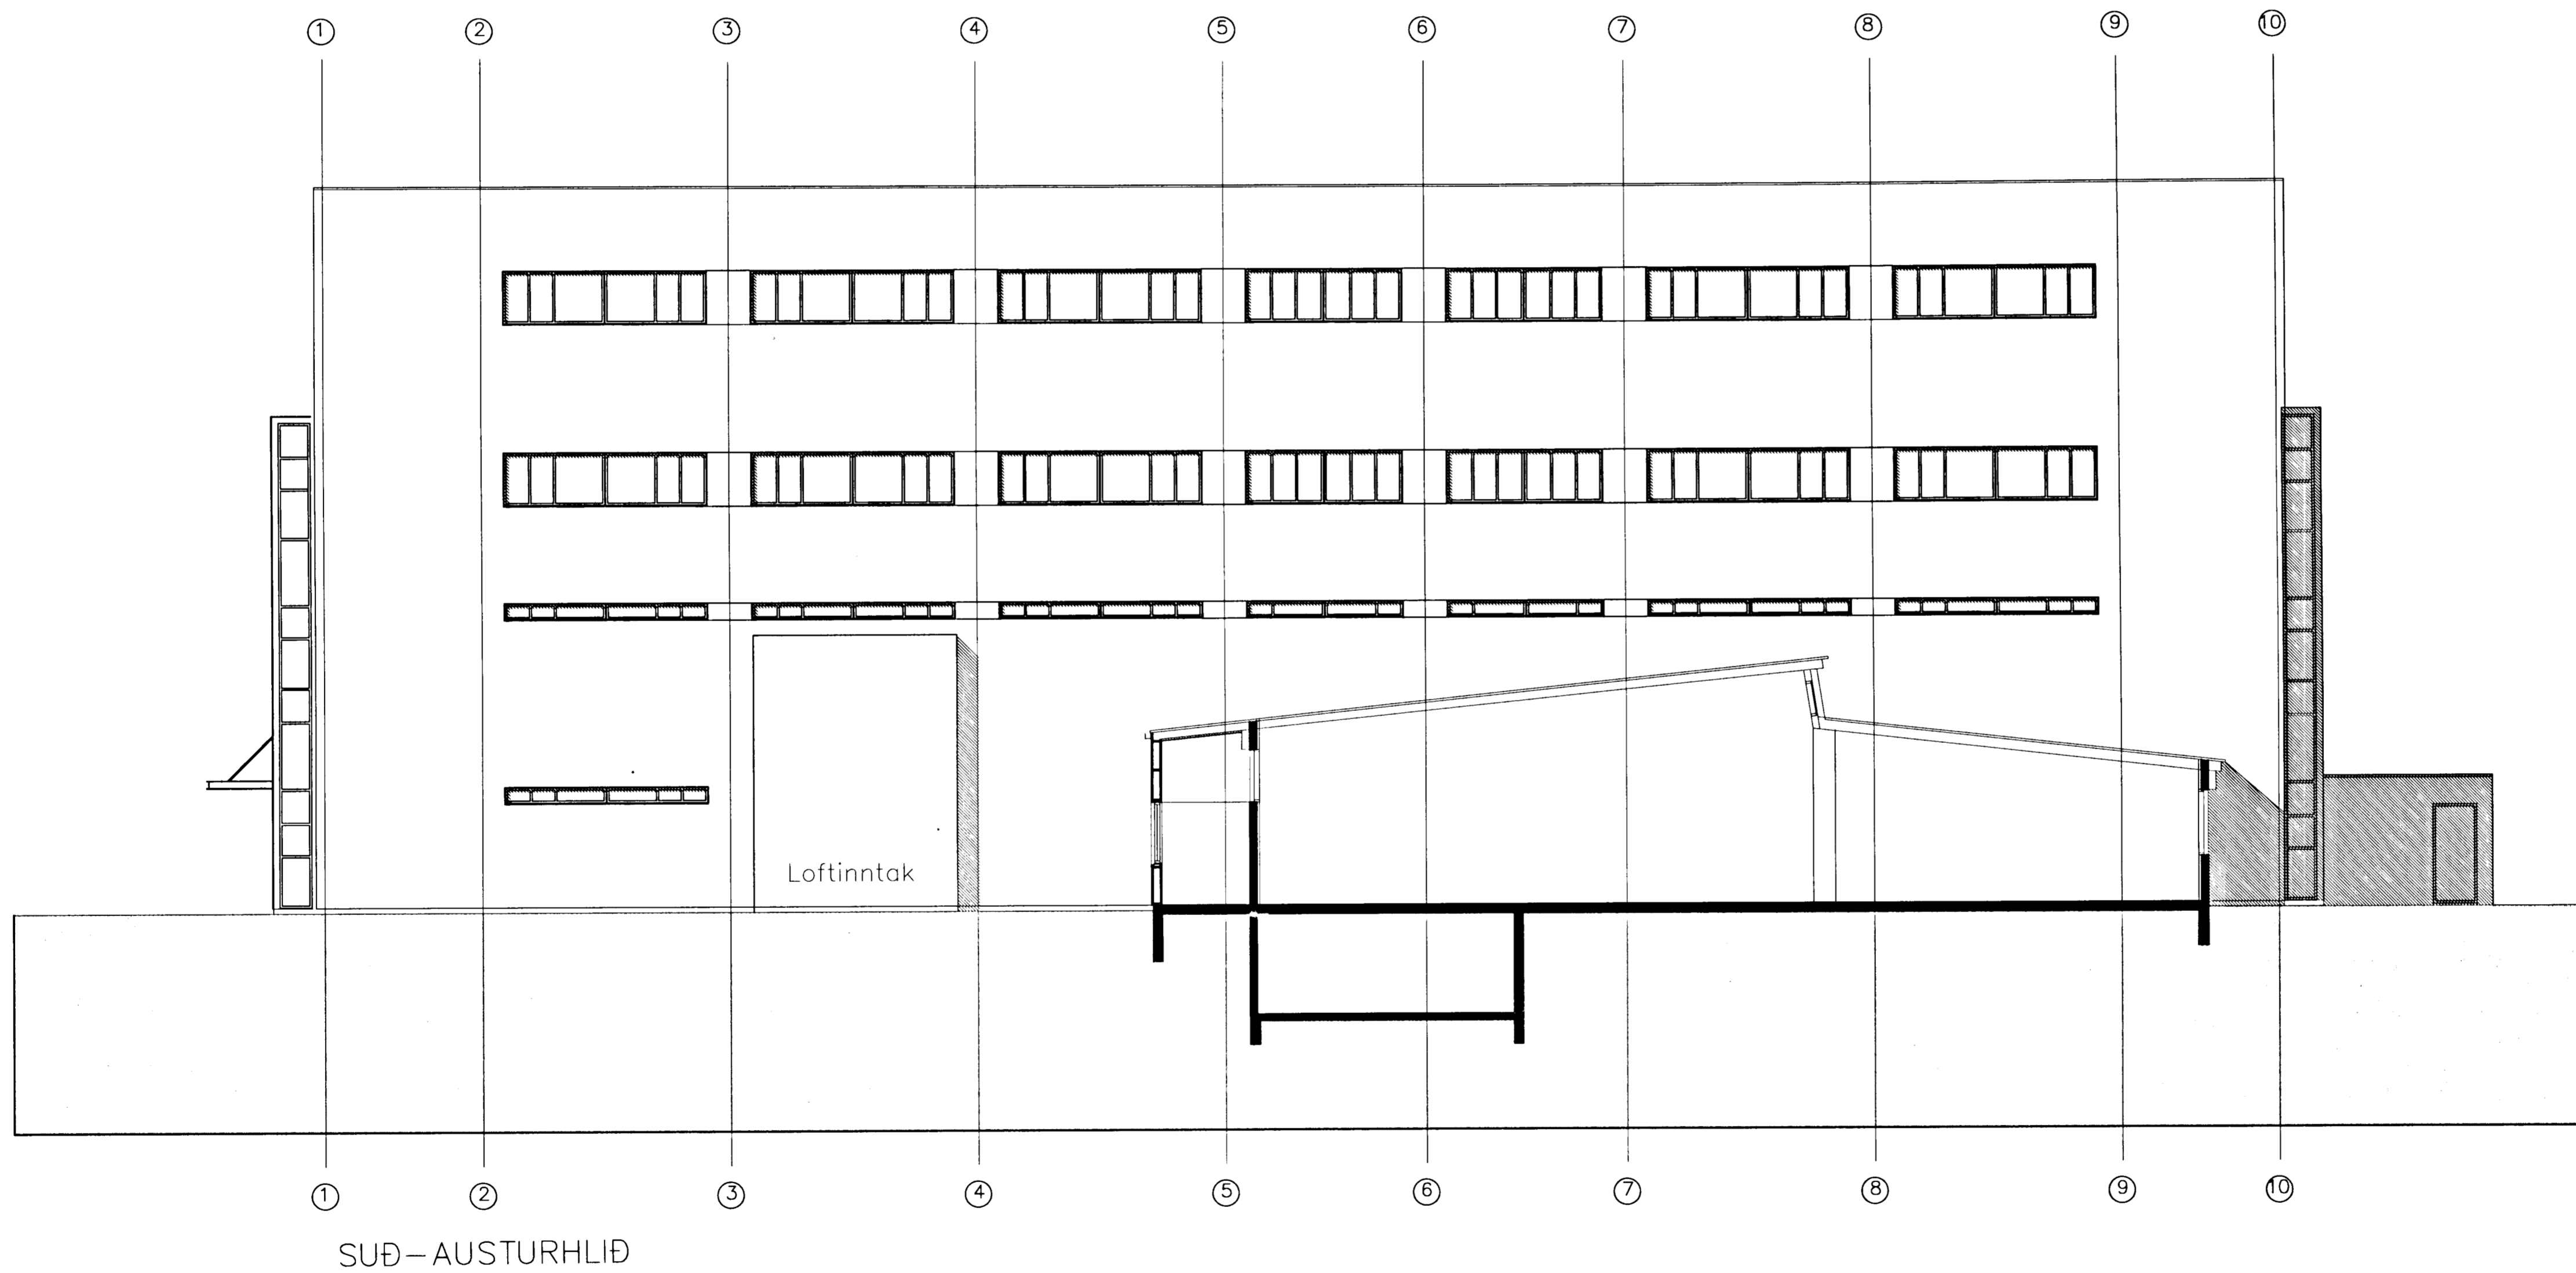

C:
 B:
 A:
 BREYTINGAR: DAGS:

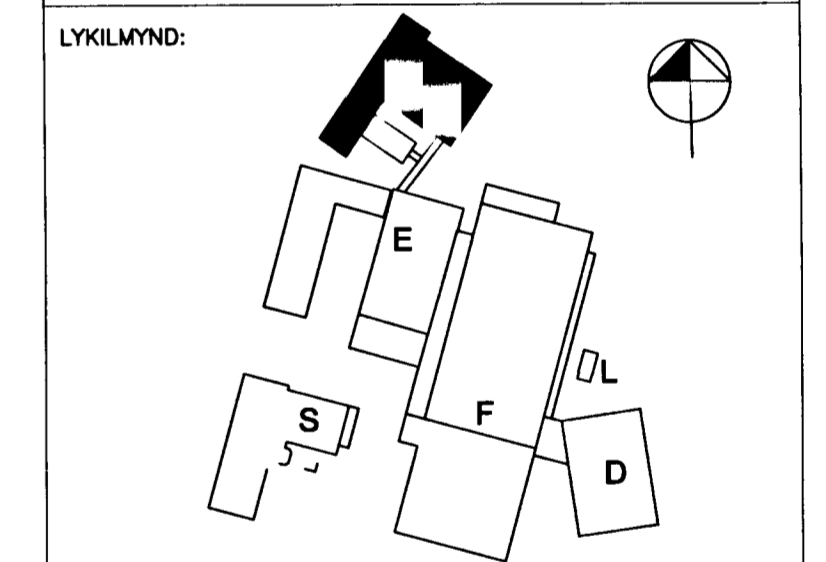

LYKILMYND:

VERKKAUPI:



REYKJAVIKURVEGUR 80.
 BYGGINGARHLUTI: R-RANNSOKNARHÚS

ADALUPPDRÁTTUR
 ÚTLIT - SUDAUSTUR

VERK: DAGS: 01.10.2004
 KVARDI: 1:100 TEIKNAD: JPP
 SKRÁ: .DWG

ÚTI INNI

ARKITEKTAR
 ÞINGHOLTSSTRETI 27 101 REYKJAVÍK
 SIMAR 5527660 & 5627660 FAX 5527661
 NETFANG: ul@ul.is
 VEFANG: http://www.ul.is

BALDUR Ó. SVAVARSSON ARKITEKTAR FAI
 120357-5149
 JÓN ÞÓR ÞORVALDSSON ARKITEKTAR FAI
 021256-7579

TEIKNINGANR: **A-111** BREYTING:

15/10/04
 Síkkvili höfðingjarsvæðisins bs.
 E. Þorvaldsson