



Samþykkt á fundi skipu-  
lags- og byggingafulltrúa  
20. okt. 2004  
Byggingafulltrúinn í Hafnarfirði  
F.h. Sigurbjartur Halldórsson

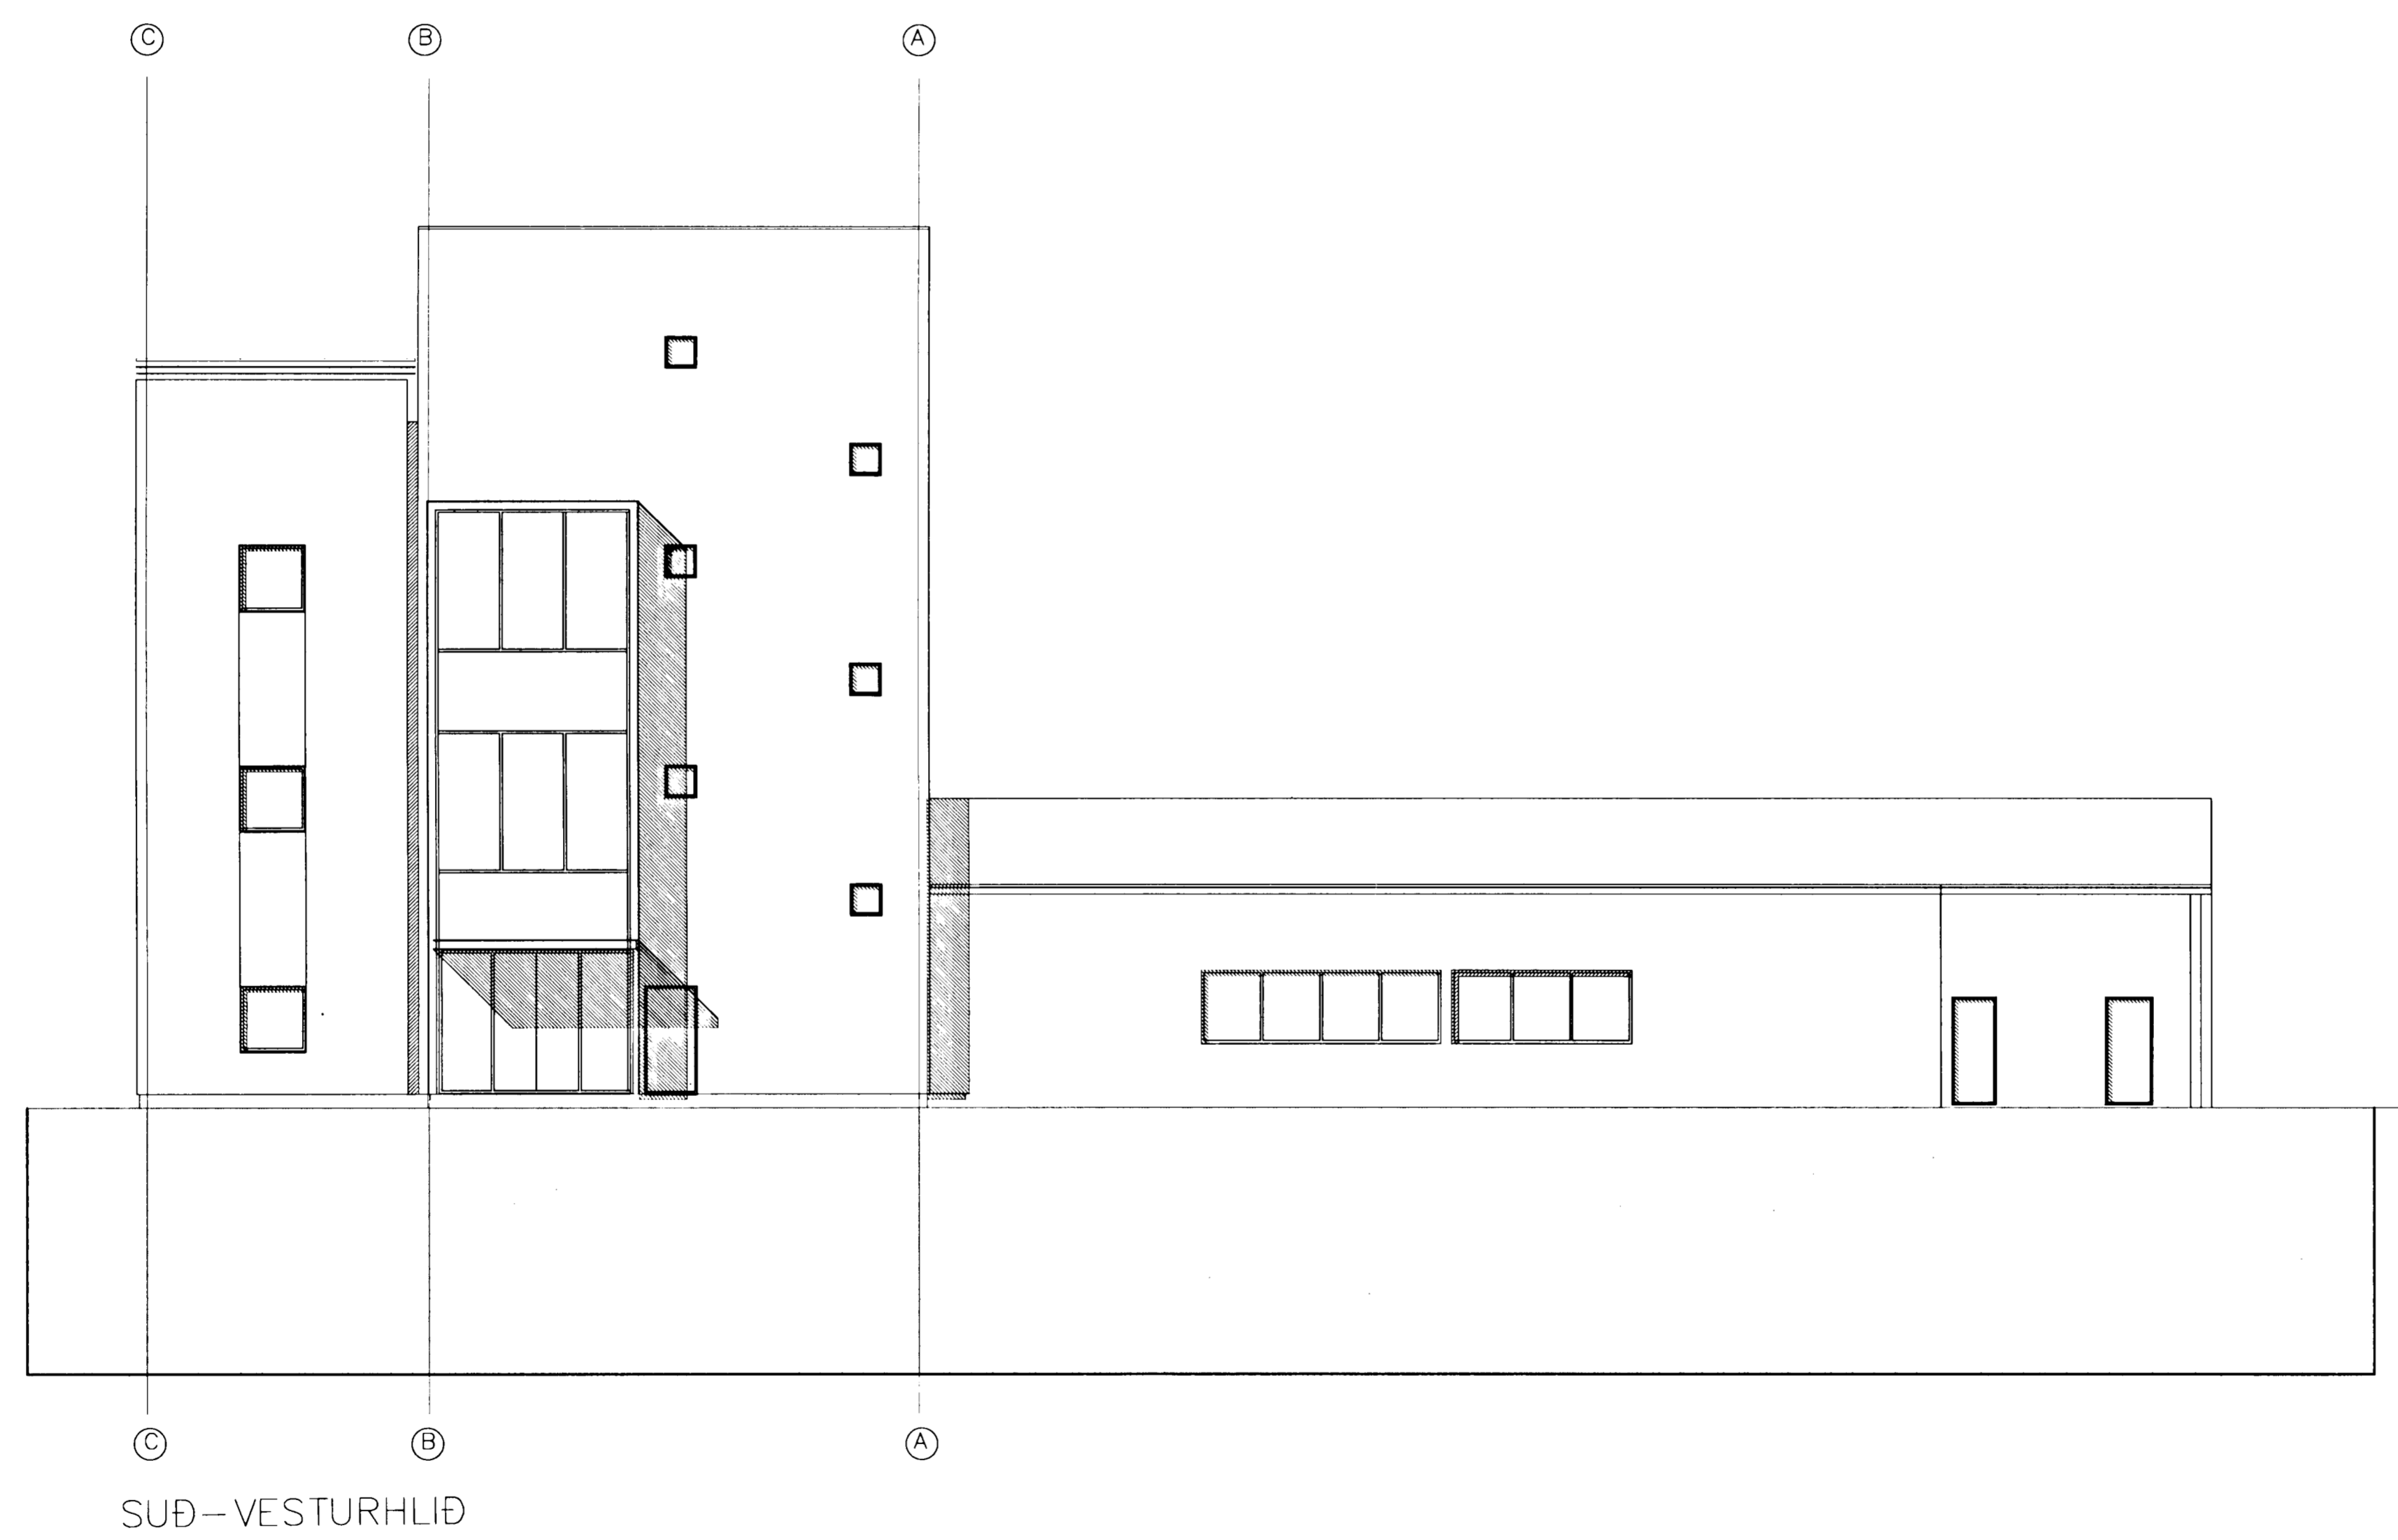

C:  
B:  
A:  
BREYTINGAR: DAGS:

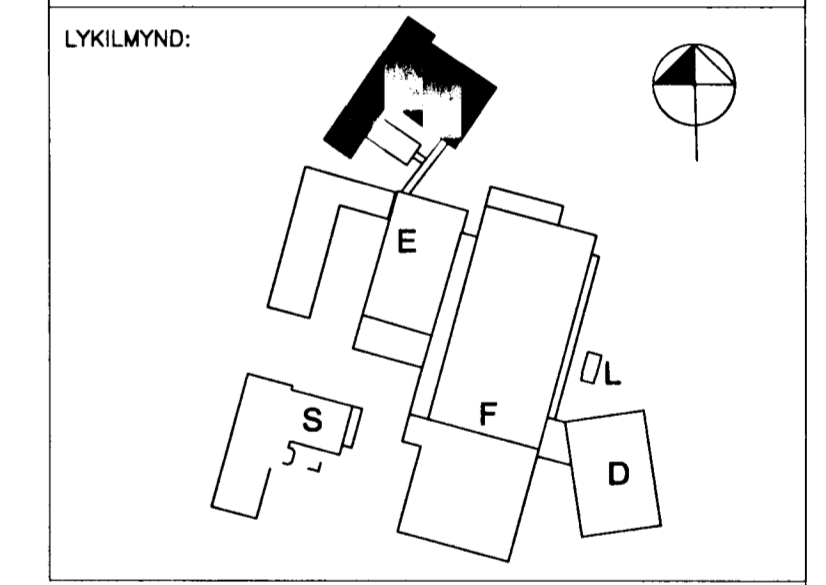

VERKKAUPI:

**actavis**  
REYKJAVIKURVEGUR 80.  
BYGGINGARHLUTI: R-RANNSOKNARHUS

ADALUPPDRAETTUR  
UTLIT - SUDVESTUR

VERK: DAGS: 01.10.2004  
KVARDI: 1:100 TEIKNAD: JDP  
SKRA: .DWG

**ÚTI INNI**

**ARKITEKTAR**  
ÞINGHOLTSSTRÆTI 27 101 REYKJAVÍK  
SÍMAR 5527660 & 5627660 FAX 5527661  
NETFANG [ui@ui.is](mailto:ui@ui.is)  
VEFFANG <http://www.ui.is>  
BALDUR Ó. SVAVARSSON ARKITEKTAR FAI  
120357-5149  
JÓN ÞÓR ÞORVALDSSON ARKITEKTAR FAI  
021256-7579  
TEIKNINGANR: **A-109** BREYTING:

*Handwritten notes:*  
15.10.04  
arkitektarinn  
- 80.04