



Samþykkt á fundi skipu-
lags- og byggingafulltrúa
20. okt. 2004
Byggingafulltrúinn í Hafnarfirði
F.h. Sigurbjartur Hákkjörsson

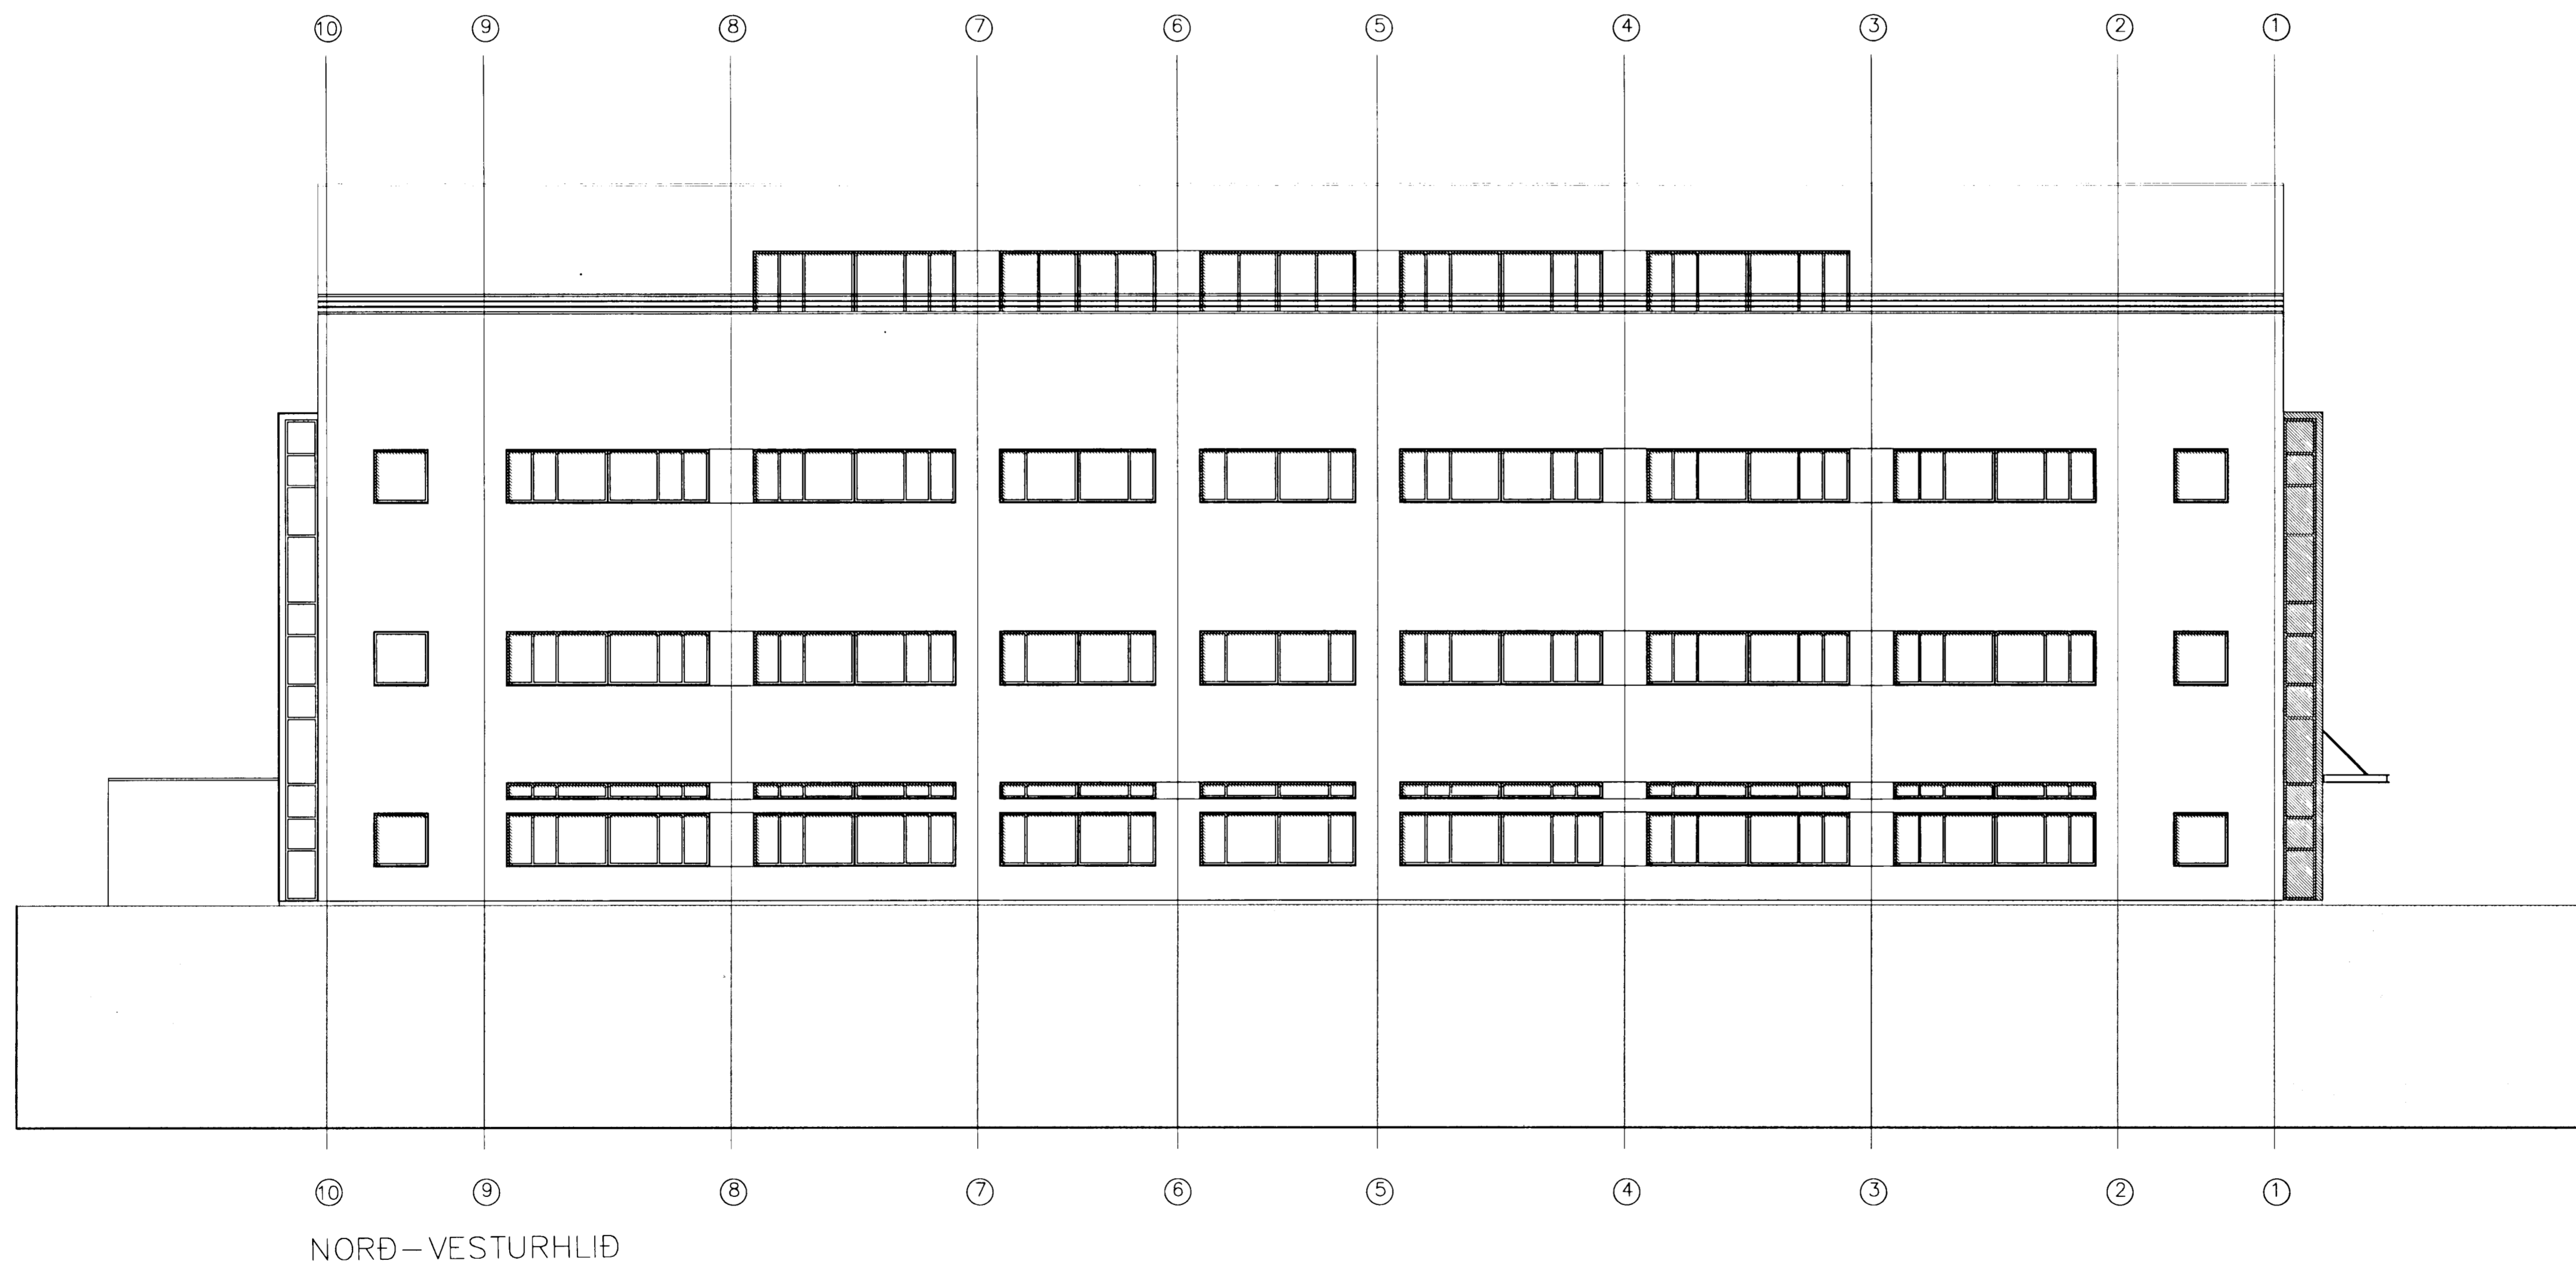

C:
B:
A:
BREYTINGAR: DAGS:

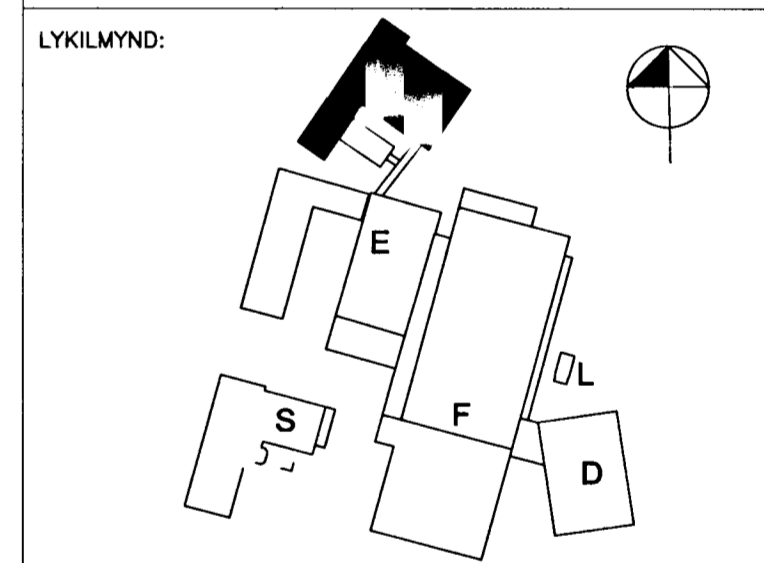

LYKILMYND:
VERKKAUPI:

actavis
REYKJAVKURVEGUR 80.
BYGGINGARHLUTI: R-RANNSÖKNARHÚS
ADALUPPDRÁTTUR
ÚTLIT - NORÐVESTUR

VERK: DAGS: 01.10.2004
KVARDI: 1:100 TEIKNAD: JBP
SKRÁ: .DWG

ÚTI INNI
ARKITEKTAR
ÞINGHOLTSSTRÆTI 27 101 REYKJAVÍK
SÍMAR 5527660 & 5627660 FAX 5527661
NETFANG: u@ui.is
VEFANG: http://www.ui.is
BALDUR Ó. SVAVARSSON ARKITEKTAR FAI
120357-5149
JÓN ÞÓR ÞORVALDSSON ARKITEKTAR FAI
021256-7579
TEIKNINGANR: **A-108** BREYTING:

15/10/04
Sigurbjartur Hákkjörsson