



Samþykki á fundi skipu-
lags- og byggingafulltrúa
20. okt. 2004
Byggingafulltrúinn í Hafnarfirði
F.h. Sigurbjartur Halldórsson

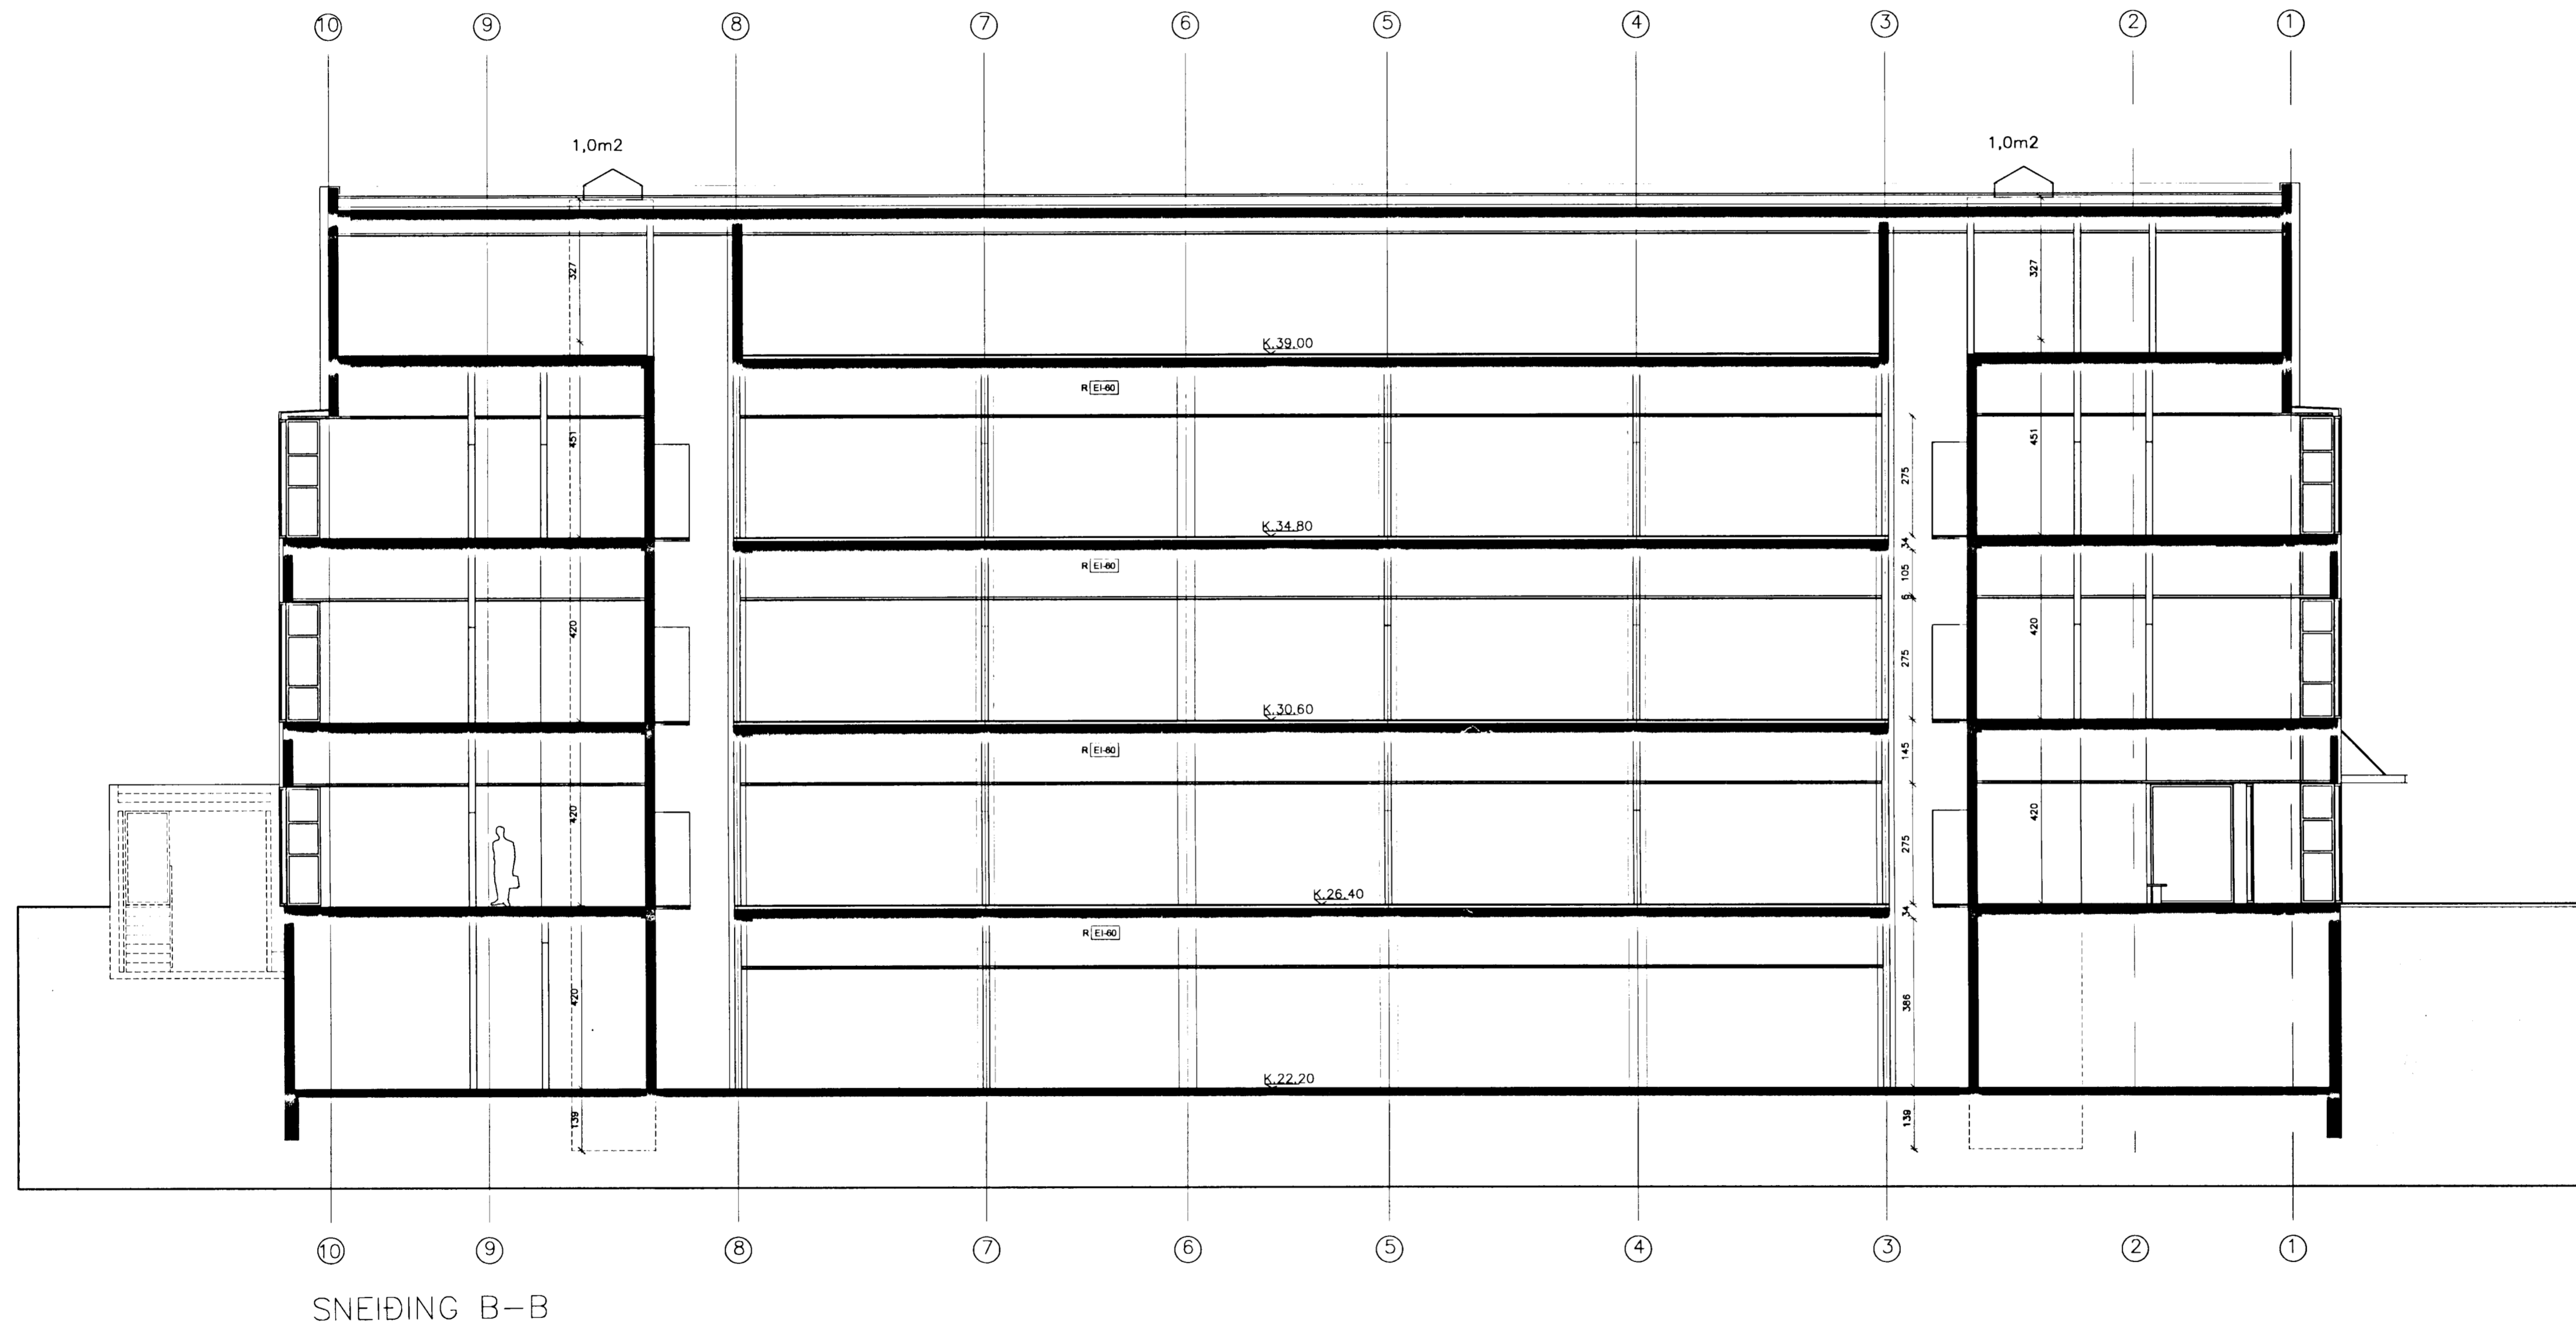

SNEIÐING B-B

C:
B:
A:
BREYTINGAR: DAGS:

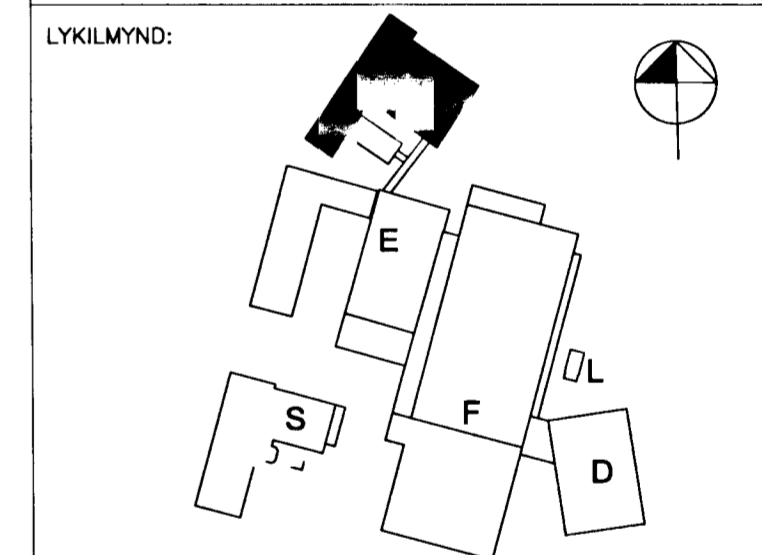

VERKKAUPI:



REYKJAVIKURVEGUR 80.
BYGGINGARHLUTI: R-RANNSÖKNARHÚS

ADALUPPDRÁTTUR
SNID B-B

VERK: DAGS: 01.10.2004
KVARDI: 1:100 TEIKNAD: JPB
SKRÁ: .DWG

ÚTI INNI

ARKITEKTAR

ÞINGHOLTSSTRETI 27 101 REYKJAVÍK
SÍMAR 5527660 & 5627660 FAX 5527661
NETFANG u@ui.is
VEFFANG http://www.ui.is
BALDUR Ó. SVAVARSSON ARKITEKTAR FAI
120357-5149

JÓN ÞÓR ÞORVALDSSON ARKITEKTAR FAI
021256-7579

TEIKNINGANR: **A-107** BREYTING:

*15/10/04
skráðin er í gildi
JPB*