



Samþykkt á fundi skipulags- og byggingafrúna
 20. okt. 2004
 Byggingafrúnafrúna í Hafnarföð:
 F.h. Sigurbjartur Halldórsson

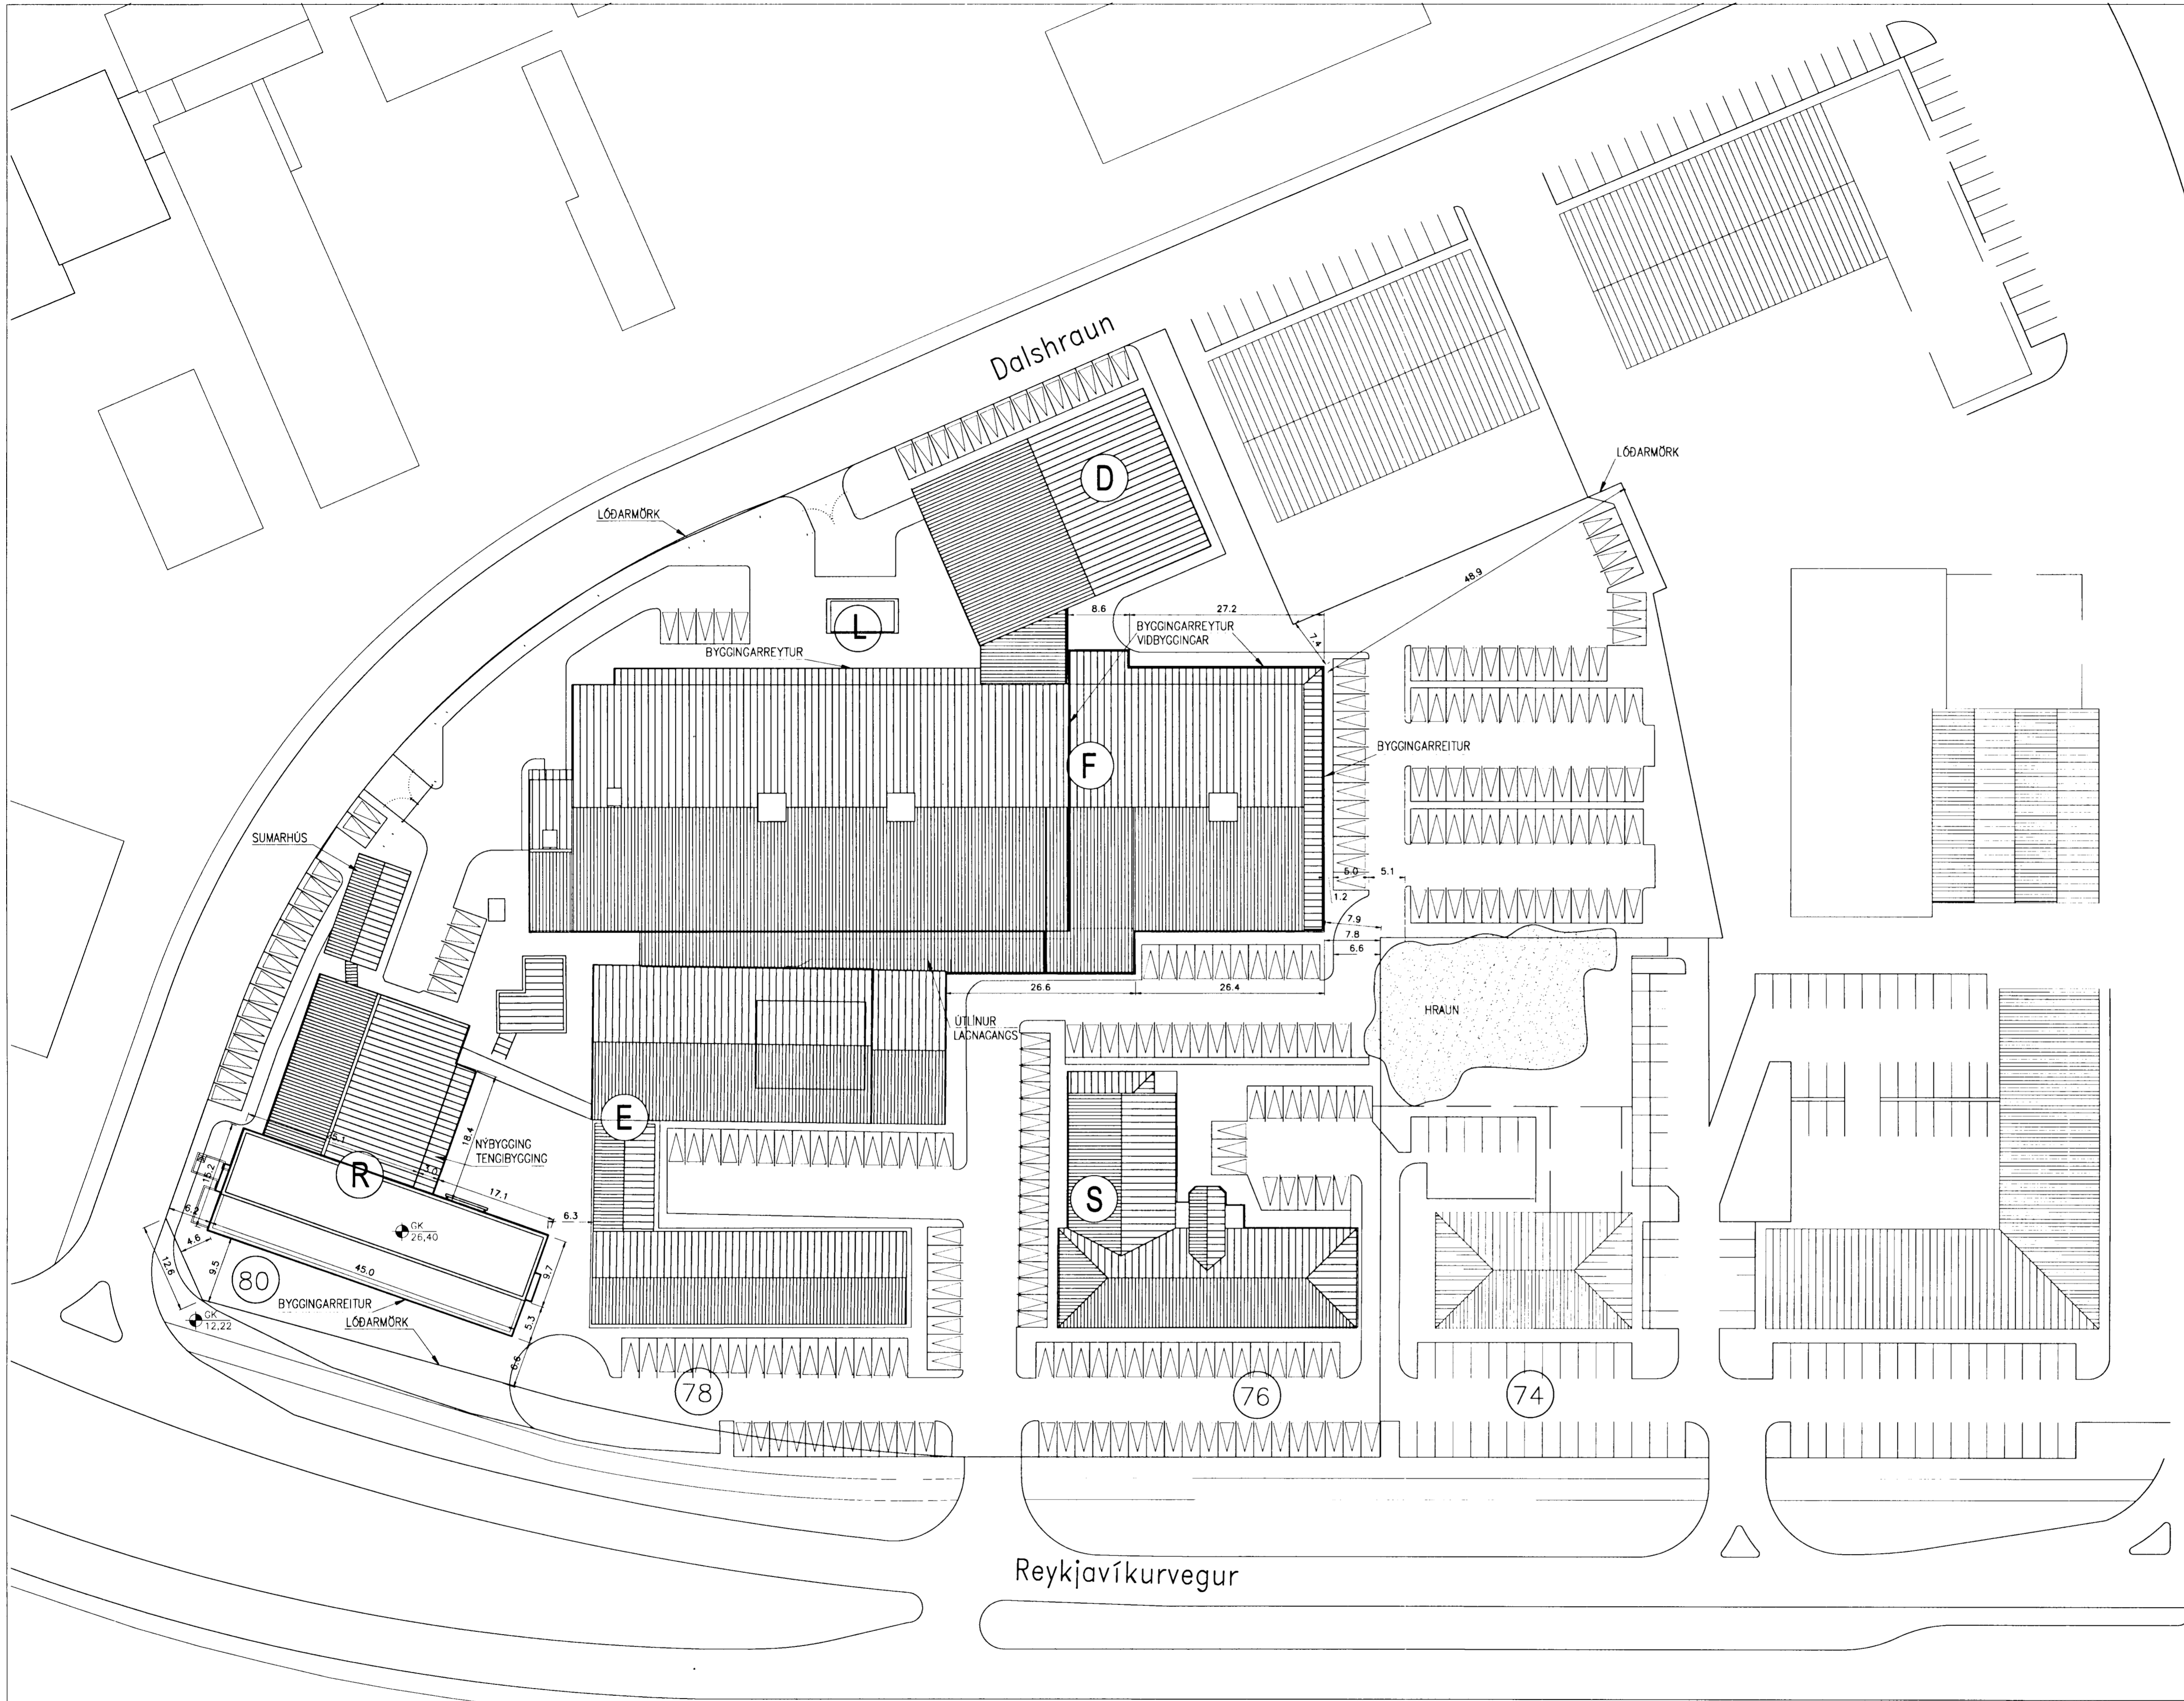

C:
 B:
 A:
 BREYTINGAR: _____ DAGS: _____

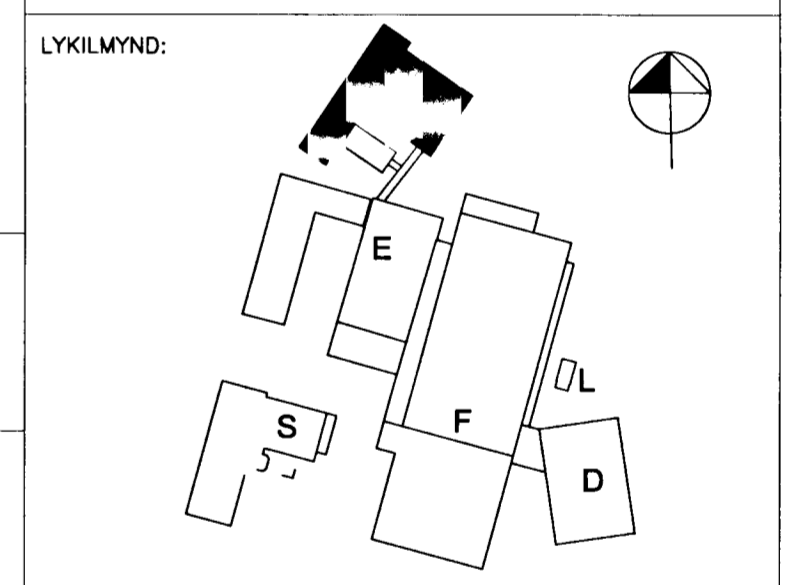

VERKKAUPLI:

actavis

REYKJAVÍKURVEGUR 80.
 BYGGINGARHLUTI: R-RANNSOKNARHÚS

ADALUPPDRÁTTUR
 AFSTÖÐUMYND LÓDA ACTAVIS

VERK: _____ DAGS: 01.10.2004
 KVARDI: 1:500 TEIKNAD: JPB
 SKRÁ: .DWG

ÚTI INNI

ARKITEKTAR

ÞINGHOLTSSTRETI 27 101 REYKJAVÍK
 SIMAR 5527660 & 5627660 FAX 5527661
 NETFANG u@ui.is
 VEFANG http://www.ui.is

BALDUR O. SVAVARSSON ARKITEKTAR FAI
 120357-5149

JÓN ÞÓR ÞORVALDSSON ARKITEKTAR FAI
 021256-7579

TEIKNINGANR: **A-000** BREYTING: _____

15/10/04
 15/10/04
 Guðm. M. Guðm.