


Samþykkt á fundi bygginga-  
nefndar þ. 9/7. 1987

BYGGINGAFULLTRÚINN  
Í HAFNARFIRÐI

*Sigurður Sigurðsson*

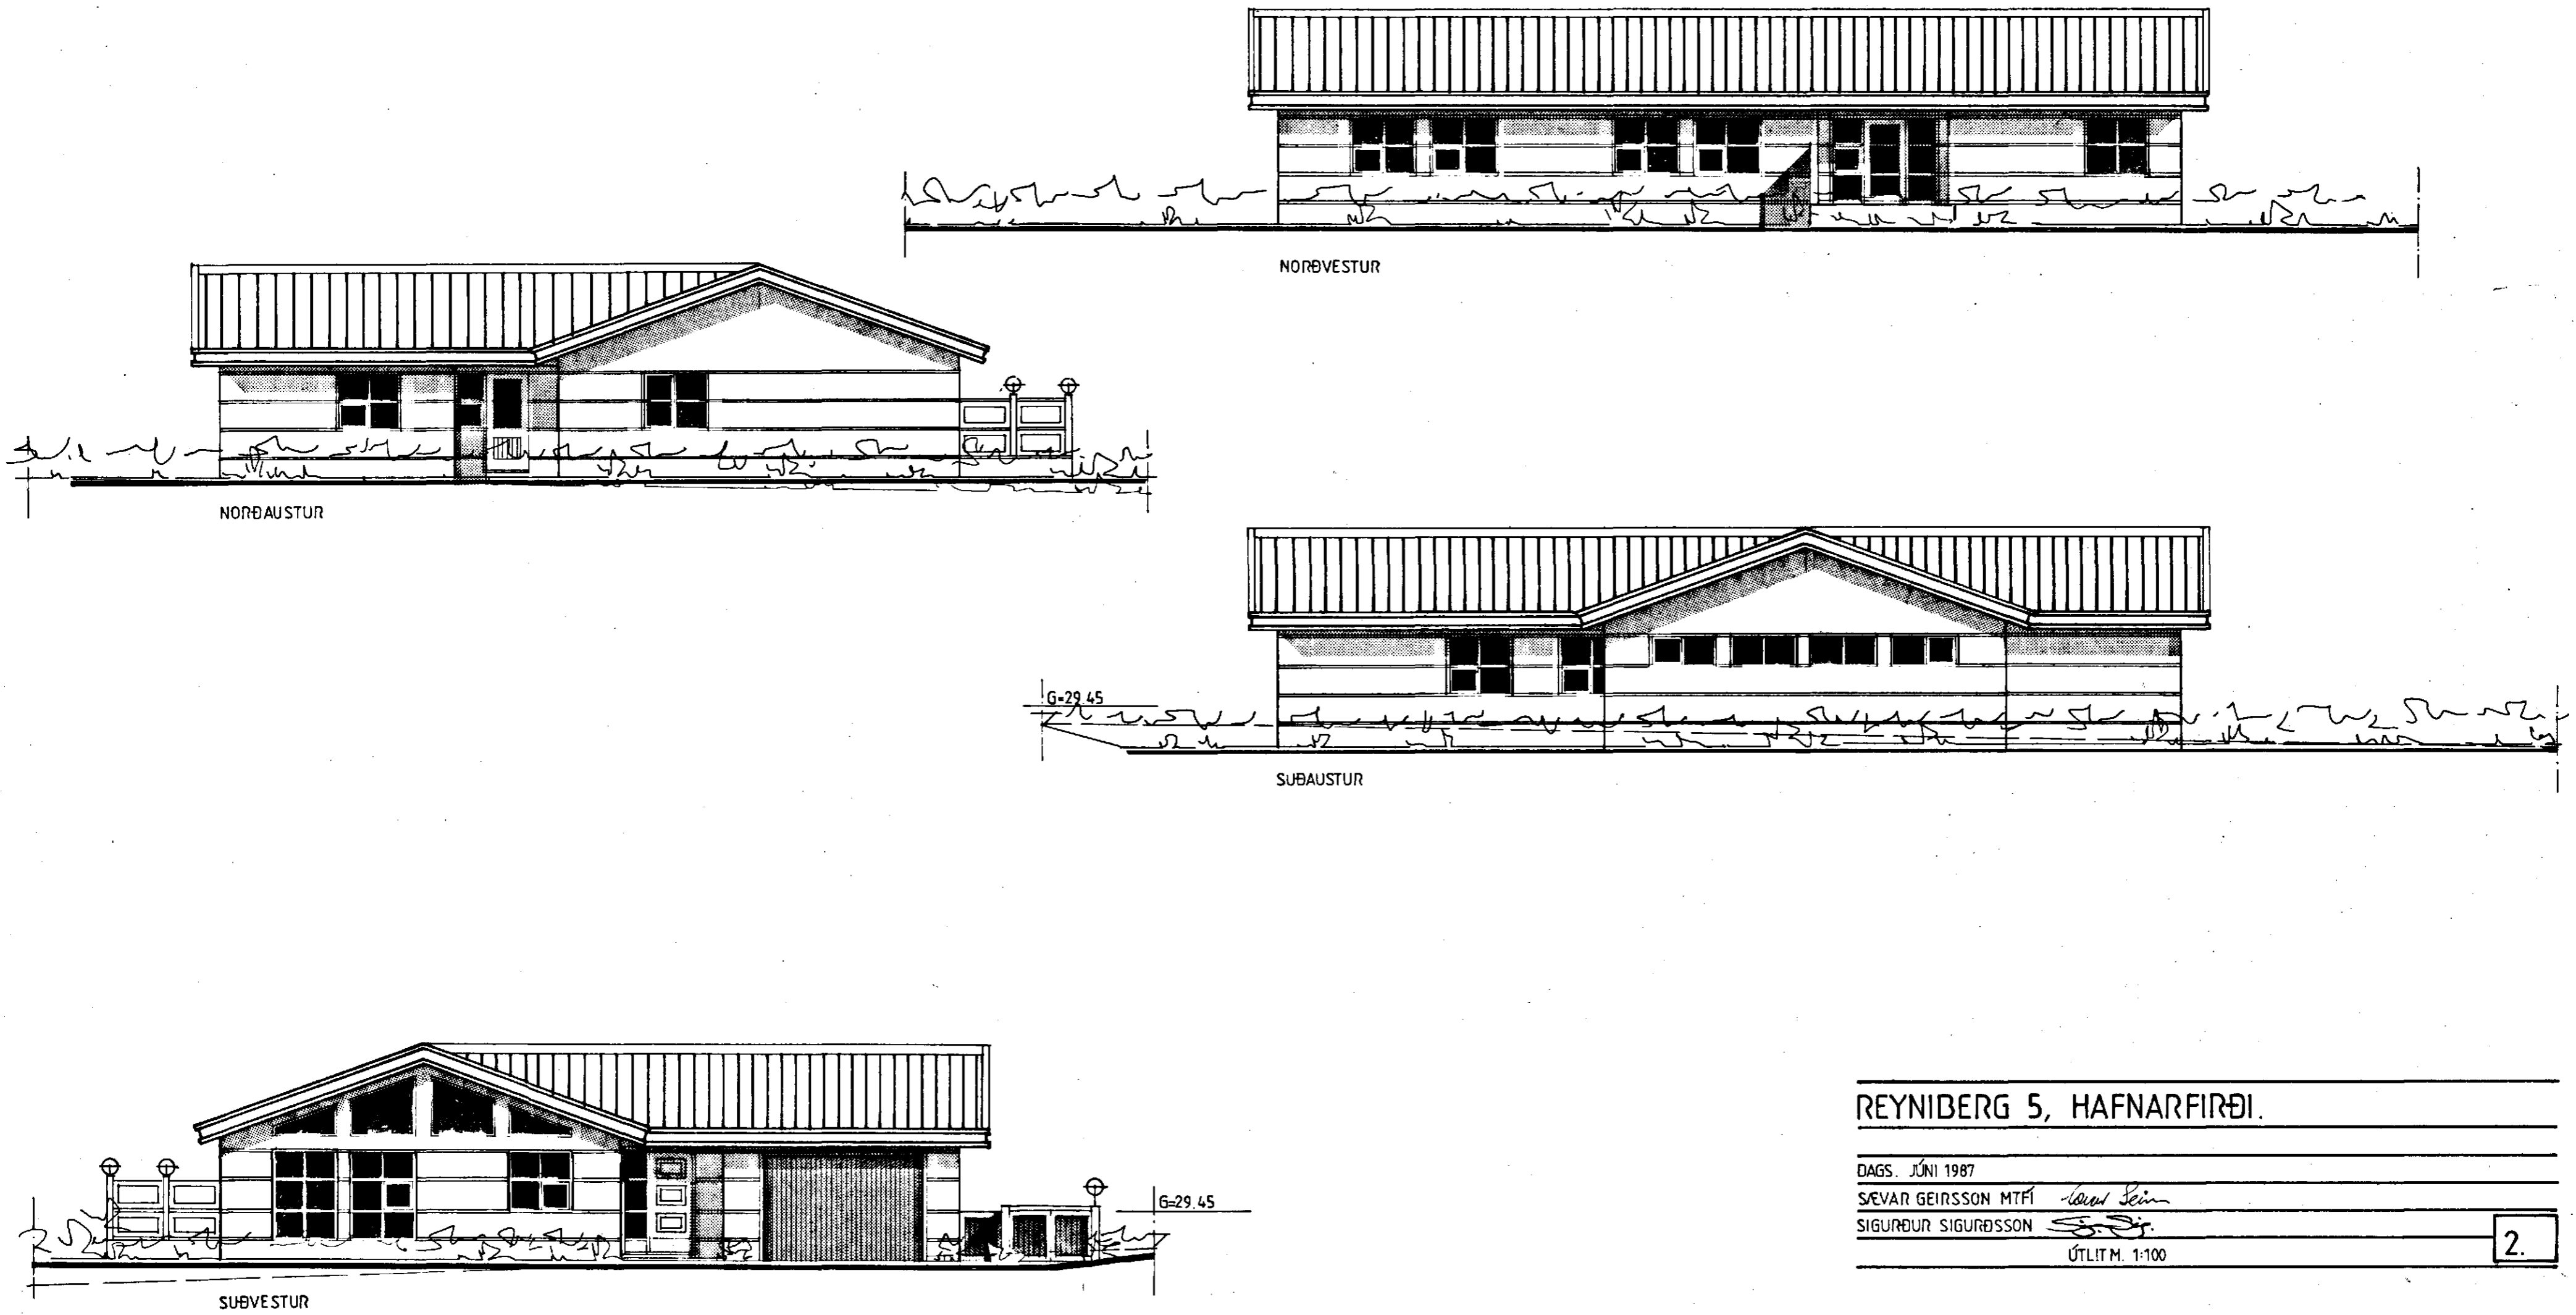

REYNIBERG 5, HAFNARFIRÐI.

DAGS. JÚNÍ 1987

SEVAR GEIRSSON MTFÍ *Sevar Geirsson*

SIGURÐUR SIGURÐSSON *Sigurður Sigurðsson*

ÚTLIT M. 1:100