


SKYRINGAR

GRAFA SKAL FYRIR SKOLPLÖGNUM Í FULLÞJAPPADA FYLINGU MINNAST 15 CM NIÐURFYRIR RÖR OG FYLLA UMIRI OG UMHERFIS LAGNIR MED RÖD MINNSTA KOSTI 15CM ÞYKKU SANDLAGI SEM ÞJAPPIST VEL EN GÆTILEGA YFIR OG TIL HLÍÐAR VIÐ RÖR. FRÁGANGUR REGN OG JARÐVATNSLAGNAR ER SÍÐR Á SKYRINGARMYND. RÖD ÖÐRU LEITI GILDIR ÍST BS VIÐ LAGNINGU PVC LAGNA. OFAN VIÐ GÖLFPLÁTU SKAL NOTA PP PLASTRÖR. SVERMÁL LAGNA OG BRUNNA ER 1 MM. VEÐRÁKÓTTAR ERU GEFNIR UPP Í M. STAÐSETNING STÚTA ER GEFIB UPPI Í CM.

- BK BRÖKAR
- SB STREYPIBÆD
- HL HANDLAUG
- YS VATNSSALERNI
- SV SKOLVASKUR
- W VOTTAVÉL
- UV UPPVOTTAVÉL
- EY ELDHÚSVASKUR
- GN GÖLFNÍÐURFALL
- PN ÞAKNÍÐURFALL

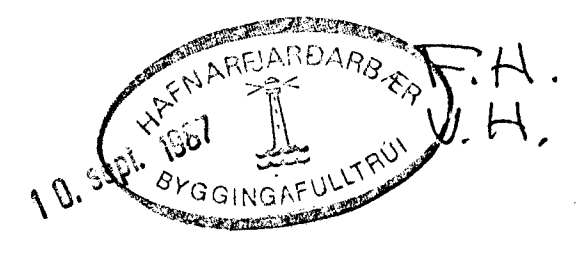

GÖLFNÍÐURFALL Í BÆÐHERBERGI SKAL TENGIT FRÁRENSLI HANDLAUGAR. GÖLFNÍÐURFALL Í BILGEYMSLU SKAL HAFNA SANDFANG. GANCA SKAL FÉA GÖLFNÍÐURFÖLLUM UM LEIÐ OG GÖLFPLATA ER STEYPT.

SKOLPLEIÐSLA.
REGAVATNSLÖGN
REGN OG JARÐVATNSLÖGN

REYNIBERG 7 HAFNARFJÖRÐI	ÁGUST 1987
FRÁRENSLISLAGNIR Í GRUNNI	MAÐKVARÐI
SYNIR KAVSSON BYGGINGAÞAKNIÐRÆÐINGUR TFI	TÉIKNING