


SKÝRINGAR.

Á ALLA OFNA SKAL SETJA LOFTSKRÚU, STÍLLITÉ OG SJÁLEVIKKA OFLOKA Á RETUR OFNA.  
 PÍPUR OFNALAGNA ERU HEILDREGIN SVART RÖR.  
 PÍPUR Í NEYSLUVATNSLÖGNUM ERU GALVANISERAÐAR.  
 PÍPUR SKULU VERA AF GÆÐAFLOKKI SAMSVAKANDI DN 2440.  
 ALLAR LAGNIR SKAL EINNANGRA MEÐ 20MM GLERULLARHÖLUM.  
 OG SÍVEFJA MEÐ PLASTI.  
 OFNALÖGN SKAL KRÝSTIPRÓFA MEÐ 6KG/CM² KRÝTINGI  
 NEYSLUVATNSLÖGN SKAL KRÝSTIPRÓFA MEÐ 10KG/CM² KRÝTINGI  
 KRÝTINGUR SKAL STAÐA Í LKLT. AN HESS AD FALLA.

FRÁGANGLIÖ OFNA OG NEYSLUVATNSLAGNA SKAL VERA Í SAMRÆMI VÍÐ GILDANDI REGlugerðir OG STAÐLA.

EKKI MÁ HYLJA LAGNIR FYR EN EFTIR KRÝSTIPRÓFUN OG UTTEKT BYGGINGAFULLTRÚR

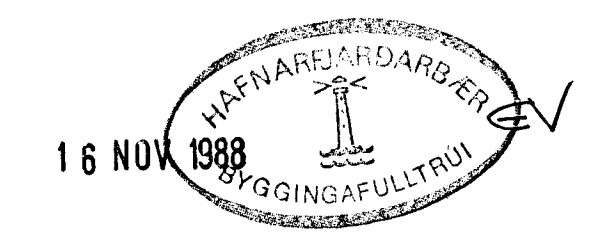

SJÁ TEIKNINGU L-III

REYNI BERG 7	HAFNARFÍRÐI	ÁGÚST 1987
OFNA OG NEYSLUVATNSLAGNIR.		TRÉLLIVARÐI
SVEINN KARLSSON BYGG. TEKNIFR. TÍ I		TEIKNING
		L-II

*Sveinn Karlsson*