


Reyniberg 9, Hafnarfirði.

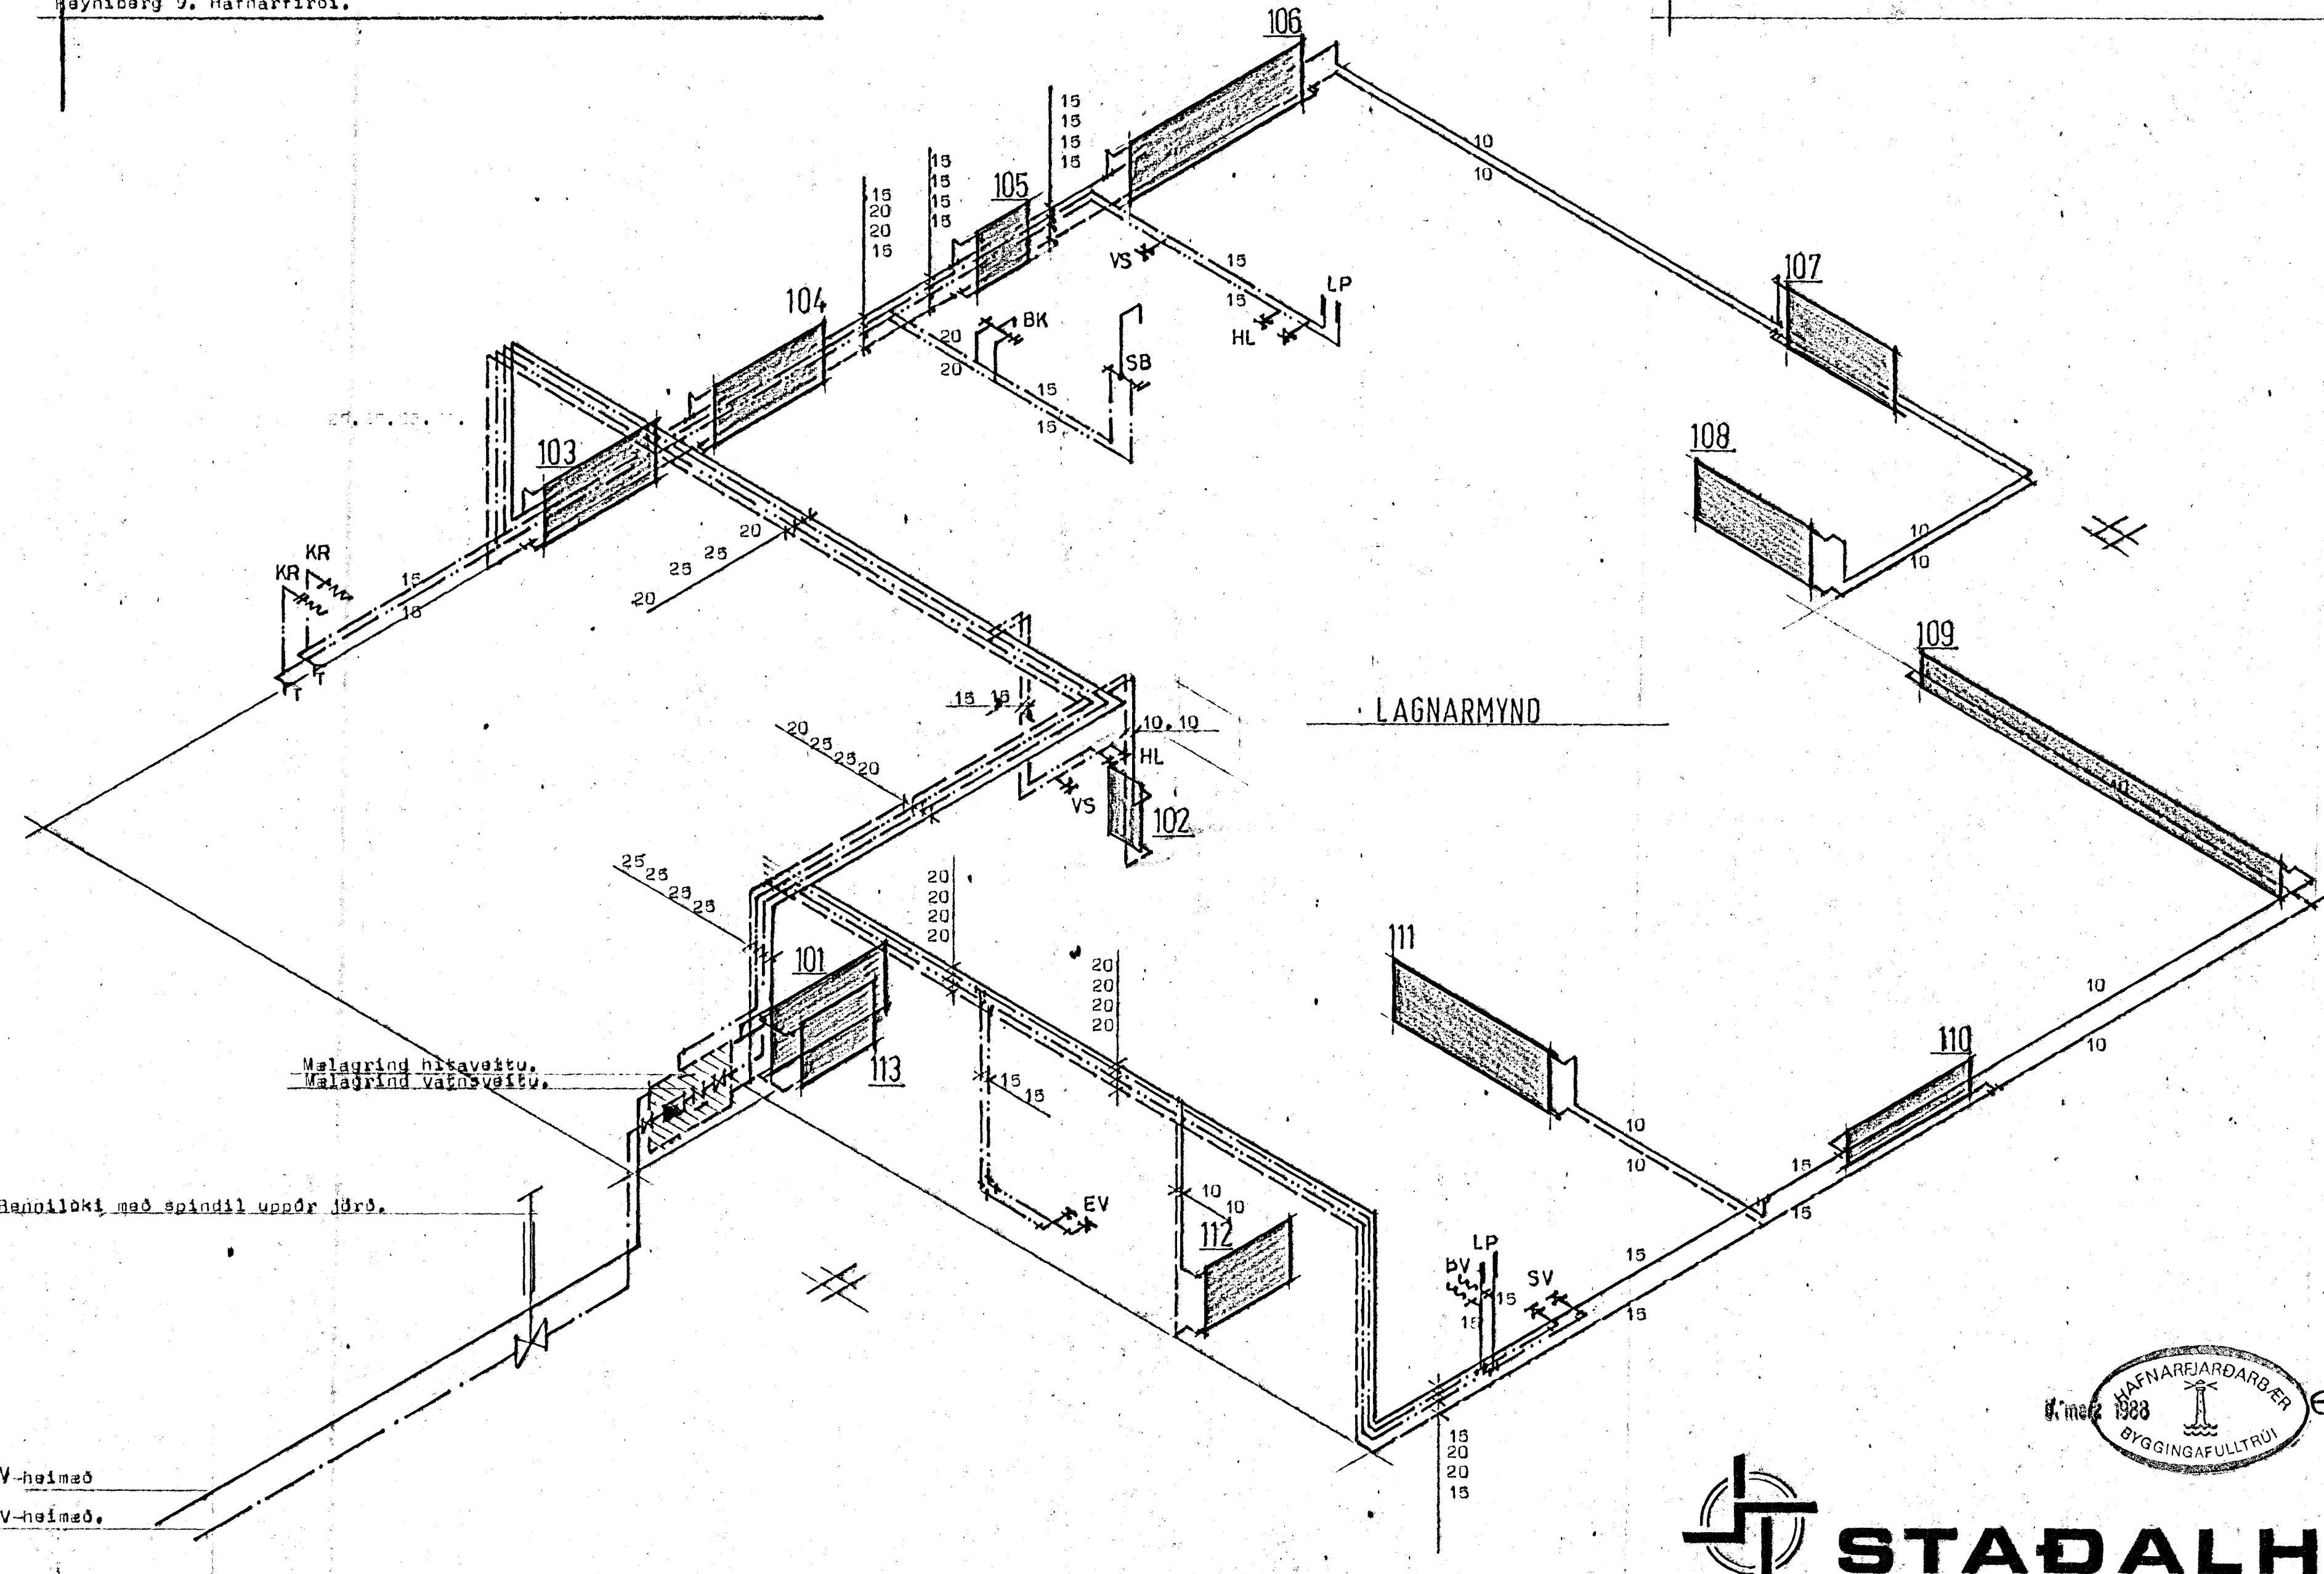

**STAÐALHÚS** SF  
TEKNISTOFA SÍÐUMÚLA 31 SÍMI 83141

VERKEFNI	DAGS.	15. feb. 88	VERN NR
Hitalögð og neyzi luvatnslögð.	MKV.	enginn	
BR.	BLAD NR	3.04.	87-23.
Reyniberg 9, Hafnarfirði.	SIGURDUR GUÐMUNDSSON	SIGURDUR P KRISTJÁNSSON	ÉTFI

