
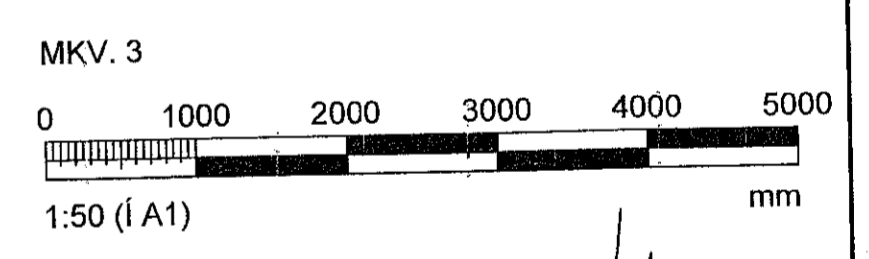


Samþykkt þann
30. des. 2022
Höf. byggingarfulltrúgarni Hafnarfirði
Róbert A. Róbertsson


ATH!
ALMENNAR SKÝRINGAR SJÁ TEIKN. B000
BENDING VEGGJA NEMA ANNAD SE TEKIÐ FRAM:
200/250mm ÞYKKIR:
TVÖFALT NET K10c200 LÖBRETÐ OG K10c250 LÁRÉTT
JÁRNUN KRINGUM OP ER 2K12 OG JÁRNAFYRIRKOMULAG
SKV SKÝRINGARBLAÐI (NEMA ANNAD KOMI FRAM)
I INNVEGGJUM KOMA 2K12 I VEGGENDA
SÉU JÁRNABAKKAR NOTAÐIR I STAÐ VINKLAU-LYKKA SKULU
ÞEIR VALDIR ÞANNIG AD JÁRNAMAGNIÐ SE ÞAD SAMÁ.
PLÖTUSÆTI SKAL VERA AD LÁMARKI 50mm.
EINANGRUNARÞYKKIR ERU (Á EKKI VIÐ BILGEYMSLU)
-100mm PLASTEINANGRUN UNDIR BOTNPLÖTU, 24kg/m²
-100mm PLASTEINANGRUN NIÐUR MED SÖKKUL
KJARNBORASAGA MÁ FYRIR LÖGNUM EF EKKI HÉFUR
VERIÐ GERT FYRIR ÞEIM I UPPSTEYPU.
LAGGAGÓT I SÖKKLA OG PLÖTUR, SJÁ LAGNATEIKNINGAR.
ATH G.R.F. ÚRTAKI FYRIR LAGNASTOFNA I SÖKKLA ÞAR SEM
STOFNAR KOMA NIÐUR MED FRAM VEGGJUM OG GETA REKIST I
SÖKKULFÆTUR.
YFIRFARA SKAL ALLAR MÁLSETNINGAR OG HÆÐARKÓTA
M.T.T. TEIKNINGA ARKITEKTA OG GERA HÖNNUBUD VIBVART
EF MISREMI FINNST.

LYKILMYND

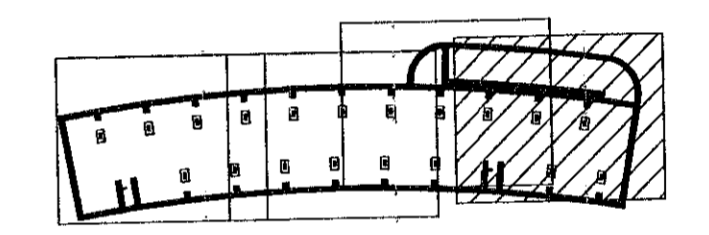

ÁRITUN HÖNNUNARSTJÓRA: Kristinn Ragnarsen Kl. 120944-2669			
BREYTINGAR			
NR.	DÁGS.	BREYTING	SB.
1	28.10.2022	FRUMÚTGÁFA	HÓO
VERKFRÆÐISTOFA			
MNE Verfræðistofa ehf. kl. 490421-0470 HÉDASMARI 6, 201 KÖPAVOGUR hoo@mne.is, Sími 899-3577 / 899-3077			
SAMÞYKKT HÁKON ÖRN ÓMARSSON 300577-3169			
VERK			
HRINGHAMAR 21-25, BILGEYMSLA HAFNARFJÖRDUR			
TEIKNING			
BURÐARVIRKI VEGGIR OG LOFTAPLATA BILGEYMSLU GRUNNMYND			
HRANNAÐ HÓO/ SÁO	TEIKNAD SAÓ/HÓO	YFIRFARÐ HÓO	MELIKVARÐI 1:50 /A1
DAGS. 28.10.2022	VERK.NR. 22012	TEIKNING NR. B113	ÚTGÁFA NR. 1

GRUNNMYND, VEGGIR OG LOFTAPLATA BILGEYMSLU
MKV. 3

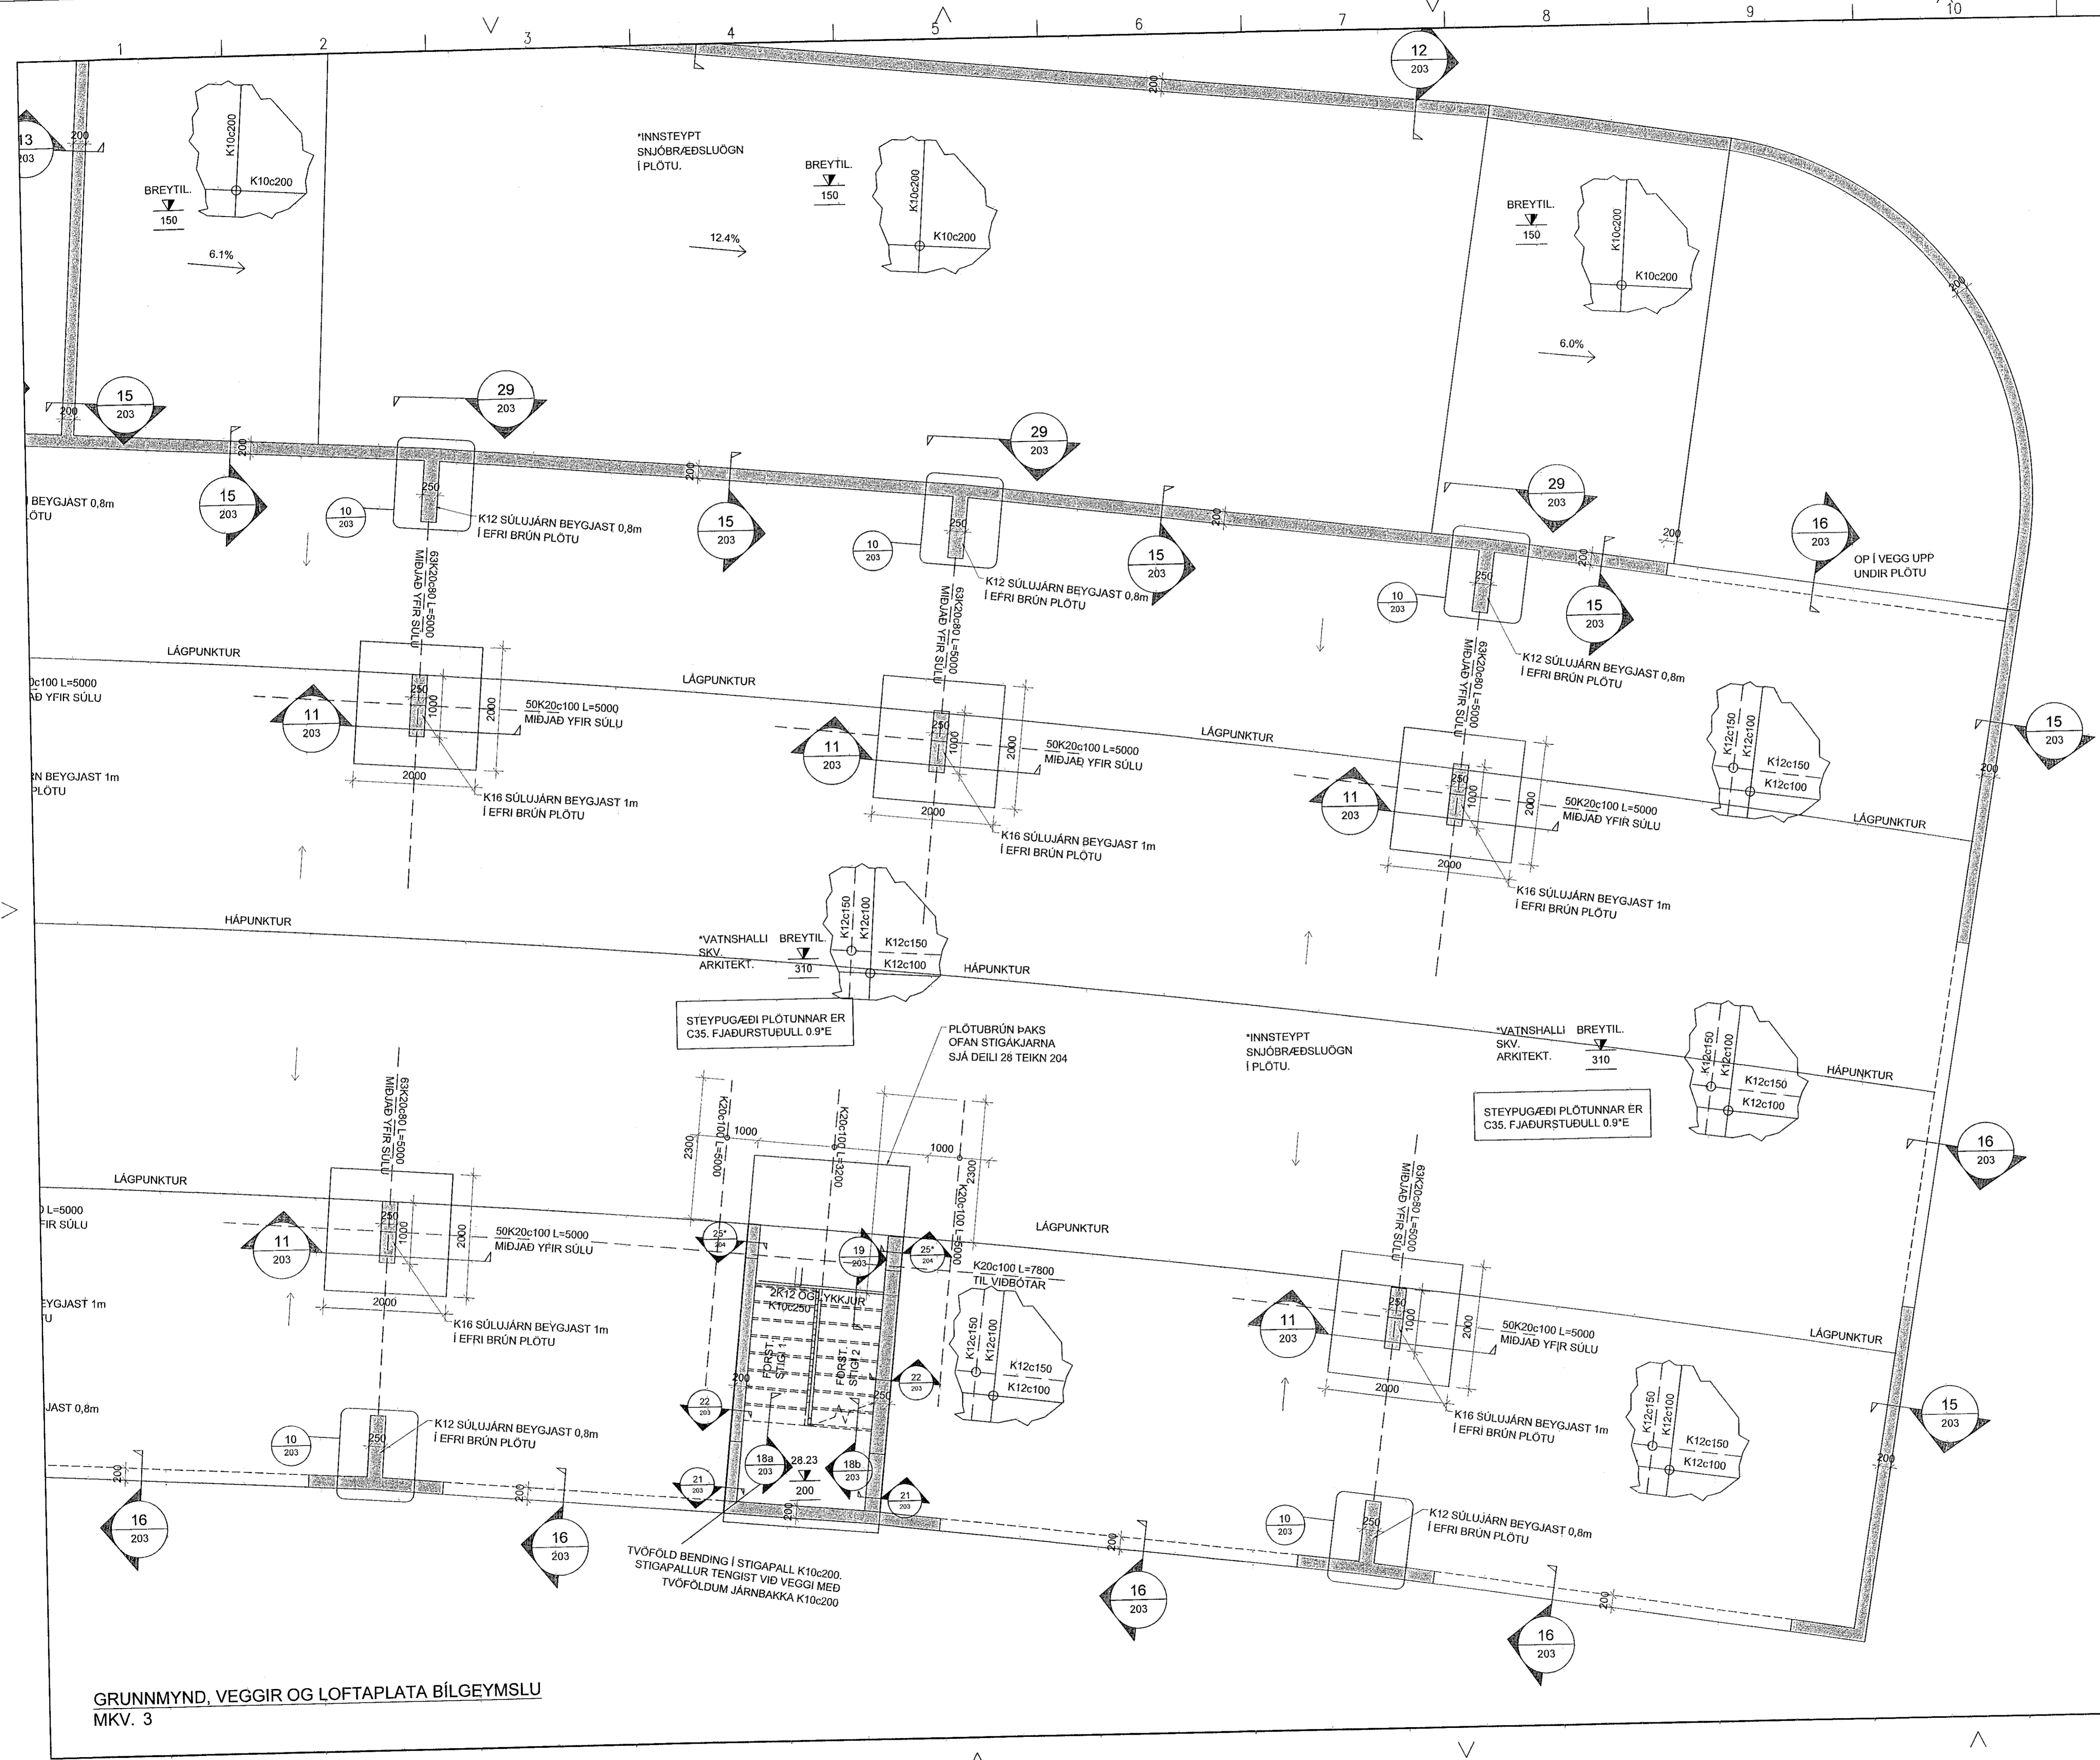

©Öskilöð og allan bókungr. Húsa eða 11666 er hald skilgreið kyli höfundur