

Sambýkt bann
30. des. 2022
Höfningurfulltrúi Hólforslúð
Róbert A. Róbertsson

ATHI:
ALMENNAR SKÝRINGAR SJÁ TEKN. B000
BENDING VEGGJA NEMA ANNAÐ SÉ TEKIÐ FRAM:
200/250mm ÞYKKIR.
TVÖFALT NET K10c200 LÖÐRÉTT OG K10c250 LÁRÉTT

JÁRNUN KRINGUM OP ER 2K12 OG JÁRNAFYRIRKOMULAG
SKV SKÝRINGARBLADI (NEMA ANNAÐ KOMI FRAM)
Í INNVEGGJUM KOMA 2K12 Í VEGGENDA

SEU JÁRNABAKKAR NOTADIR Í STAÐ VINKLAU-LYKKJA SKULU
ÞEIR VALDIR ÞANNIG AD JÁRNAMAGNIÐ SÉ ÞAÐ SAMÁ.

PLÖTUSÆTI SKAL VERA AD LÁMARKI 50mm.



EINANGRUNARÞYKKTIR ERU (Á EKKI VID BÍLGEYMSLU)
-100mm PLASTEINANGRUN UNDIR BOTNPLÖTU, 24kg/m²
-100mm PLASTEINANGRUN NIÐUR MED SÖKKUL

KJARNBORASAGÁ MÁ FYRIR LÖGNUM EF EKKI HEFUR
VERIÐ GERT FYRIR ÞEIM Í UPPSTEYPU.
LAGNGAGÓT Í SÖKKLA OG PLÖTUR, SJÁ LAGNATEIKNINGAR.


ATH G.R.F. ÚRTAKI FYRIR LAGNASTOFNA Í SÖKKLA ÞAR SEM
STOFNAR KOMA
NIÐUR MED FRAM VEGGJUM OG GETA REKIST Í
SÖKKULFÆTUR.

YFIRFARA SKAL ALLAR MÁLSETNINGAR OG HÆÐARKÓTA
M.T.I. TEIKNINGA ARKITEKTA OG GERA HÖNNUDUM VIÐVART
EF MISRÆMI FINNST.

LYKILMYND

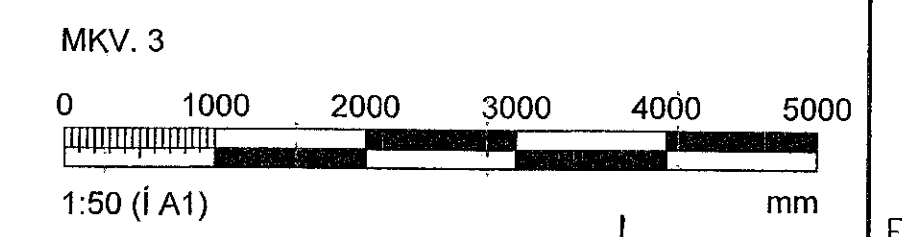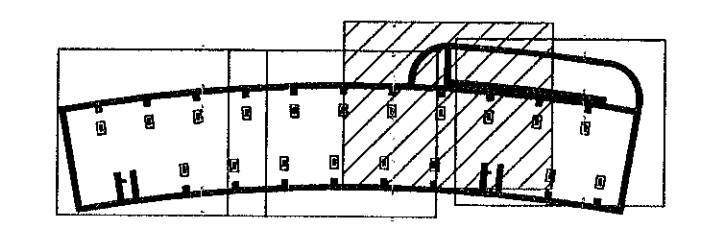

ÁRITUN HÖNNUNARSTJÓRA: Kristinn Ragnarsson Kt. 120944-2669			
BREYTINGAR			
NR.	DAGS.	BREYTING	SP.
1	28.10.2022	FRUMÚTGÁFA	HOO
VERKFRÆÐISTOFA			
NNE Verkefrafélag ehf. kt. 460421-0470 HÆÐASMÁRI 6, 201 KÖPÁVOGUR hoo@nne.is, Sími 899-3577 / 899-3077			
SAMBÝKKT HÁKON ÖRN ÓMARSSON 300577-3189			
VERK			
HRINGHAMAR 21-25, BÍLGEYMSLA HAFNARFJÖRDUR			
TEIKNING			
BURÐARVIRKI VEGGIR OG LOFTAPLATA BÍLGEYMSLU GRUNNMYND			
HANNAÐ HÓO/ SAO	TEIKNAD SAO/HOO	YFIRFARAD HOO	MELIKJARÐI 1:50
DAGS. 28.10.2022	VERK NR. 22012	TEIKNING NR. B112	ÚTGÁFA NR. 1

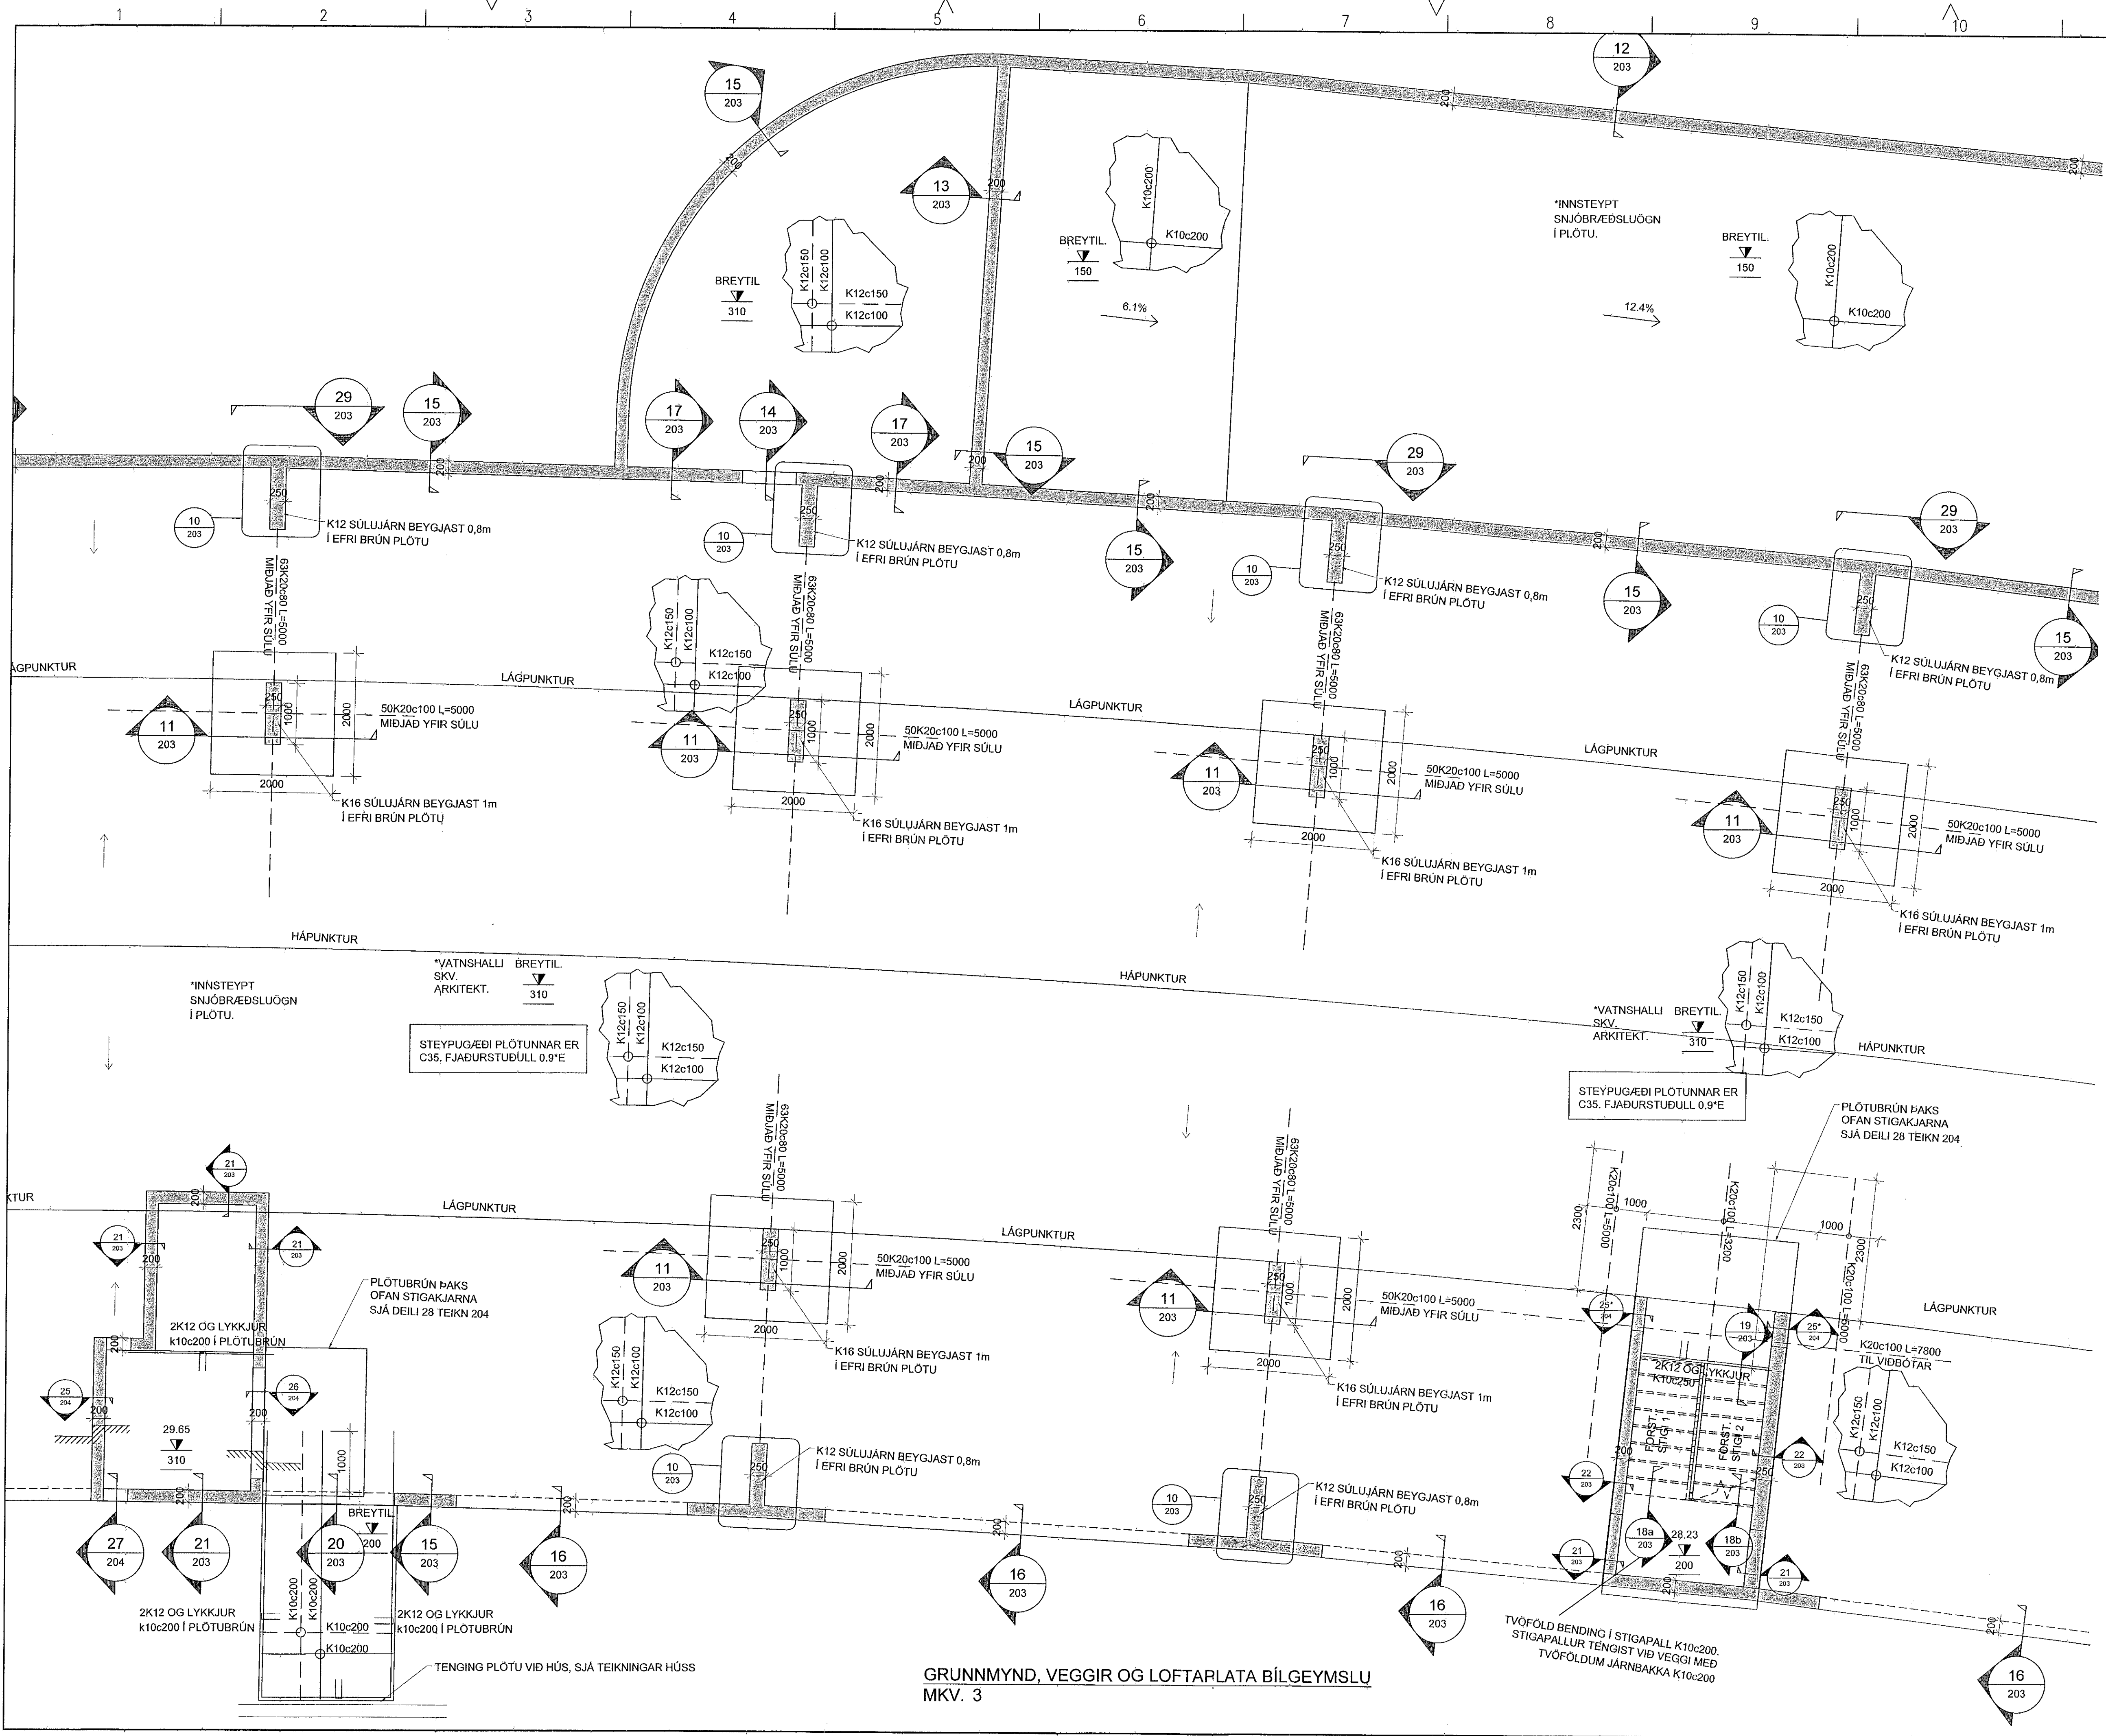

GRUNNMYND, VEGGIR OG LOFTAPLATA BÍLGEYMSLU
MKV. 3

©2022 önnur og önnur teikning, að hluta eða í heild er hald skráð og höfundur