
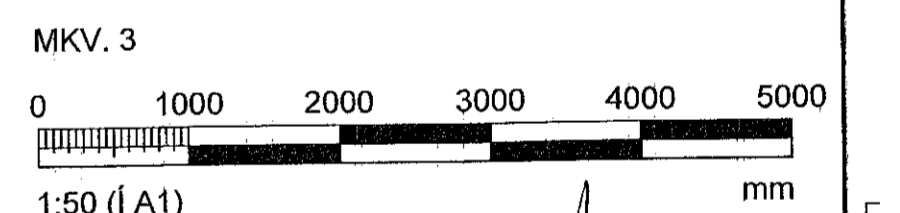


Samþykkt þann
 30. des. 2022
 Th. Byggingarfulltrúans í Hafnarfirði
 Róbert A. Róbertsson

ATH!:
 ALMENNAR SKÝRINGAR SJÁ TEIKN. B000
 BENDING VEGGJA NEMA ANNAD SÉ TEKID FRAM:
 200/250mm ÞYKKIR:
 TVÓFALT NET K10c200 LÖÐRÉTT OG K10c250 LÁRÉTT
 JÄRNUN KRINGUM OP ER 2K12 OG JÄRNAFYRIRKOMULAG
 SKV SKÝRINGARBLADI (NEMA ANNAD KOMI FRAM)
 Í INNVEGGJUM KOMA 2K12 Í VEGGENDA
 SÉU JÄRNABAKKAR NOTADIR Í STAÐ VINKLA/U-LYKKJA SKULU
 ÞEIR VALDIR ÞANNIG AÐ JÄRNAMAGNID SÉ ÞAÐ SAMI.
 PLÖTUS/ETI SKAL VERA AÐ LÁMARKI 50mm.
 EINANGRUNARÞYKKTIR ERU (Á EKKI VID BILGEYMSLU)
 -100mm PLASTEINANGRUN UNDIR BOTNPLÖTU, 24kg/m³
 -100mm PLASTEINANGRUN NIDUR MED SÖKKUL
 KJARNABORA/SAGA MÁ FYRIR LÖGNUM EF EKKI HEFUR
 VERID GERT FYRIR ÞEIM Í UPPSTEYPU.
 LAGNGAGÖT Í SÖKKLA OG PLÖTUR, SJÁ LAGNATEIKNINGAR.
 ATH G.R.F. ÚRTAKI FYRIR LAGNASTOFNA Í SÖKKLA ÞAR SEM
 STOFNAR KOMA
 NIDUR MED FRAM VEGGJUM OG GETA REKIST Í
 SÖKKULFÆTUR.
 YFIRFARA SKAL ALLAR MÁLSETNINGAR OG HÆÐARKÖTA
 M.T.T TEIKNINGA ARKITEKTA OG GERA HÖNNUDUM VIÐVART
 EF MISR/EMI FINNST.

LYKILMYND

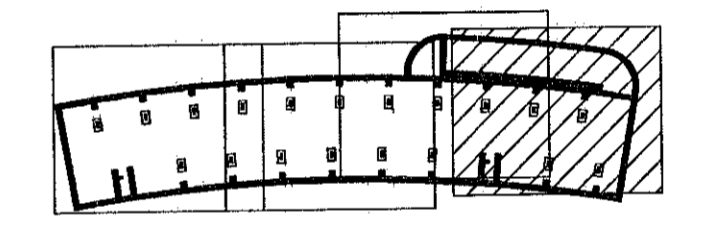

| | | | |
|---|--------------------|----------------------|-------------------|
| ARITUN HÖNNUNARSTJÓRA: Kristinn Ragnason Kl. 120944-2669 | | | |
| BREYTINGAR | | | |
| NR. | DAGS. | BREYTING | SP. |
| 1 | 28.10.2022 | FRUMUTGAFA | HOO |
| VERKFRÆÐISTOFA | | | |
| NNE Verkfræðistofa ehf. Kl. 460421-0470 HÆÐASMARI 6, 201 KÖPÁVOGUR hoo@nne.is, Sími 559-3577 / 559-3077 | | | |
| SAMÞYKKT HÁKON GRN ÓMARSSON 300577-3189 <i>Hoo</i> | | | |
| VERK HRINGHAMAR 21-25, BILGEYMSLA HAFNARFJÖRDUR | | | |
| TEIKNING BURÐARVIRKI UNDIRSTÖÐUR OG BOTNPLATA GRUNNMÝND | | | |
| HANNAÐ HÓO/ SAO | TEIKNAD SAO/HOO | YFIRFARID HOO | MELKVARDI 1:50 |
| DAGS. 28.10.2022 | VERK NR. 22012 | TEIKNING NR. B103 | UTGAFA NR. 1 |

GRUNNMÝND, YFIRLITSMÝND UNDIRSTÖÐUR
 MKV. 3