

Samþykkt þann  
30. des. 2022  
fr. byggingarfulltrúans í Hafnarfirði  
Róbert A. Róbertsson

**ATH:**  
ALMENNAR SKÝRINGAR SJÁ TEIKN. B000  
BENDING VEGGJA NEMA ANNAD SÉ TEKID FRAM:  
200/250mm ÞYKKIR:  
TVÖFALT NET K10c200 LÓDRÉTT OG K10c250 LÁRÉTT  
JÁRNUN KRINGUM OP ER 2K12 OG JÁRNAFYRIRKOMULAG  
SKV SKÝRINGARBLADI (NEMA ANNAD KOMI FRAM)  
Í INNVEGGJUM KOMA 2K12 Í VEGGENDA

SÉU JÁRNABAKKAR NOTADIR Í STAÐ VINKLA/U-LYKKJA SKULU  
ÞEIR VALDIR ÞANNIG AD JÁRNAMAGNID SÉ ÞAD SAMÁ.

PLÖTUSÆTI SKAL VERA AD LÁMARKI 50mm.


EINANGRUNARÞYKKTIR ERU (Á EKKI VIÐ BILGEYMSLU)  
-100mm PLASTEINANGRUN UNDIR BOTNPLÖTU, 24kg/m<sup>2</sup>  
-100mm PLASTEINANGRUN NIDUR MED SÖKKUL

KJARNBORASAGA MÁ FYRIR LÖGNUM EF EKKI HEFUR  
VERID GERT FYRIR ÞEIM I UPPSTEYPU.  
LAGNGAGOT I SÖKKLA OG PLÖTUR, SJÁ LAGNATEKNINGAR.


ATH G.R.F. ÚRTAKI FYRIR LAGNASTOFNA I SÖKKLA ÞAR SEM  
STOFNAR KOMA  
NIDUR MED FRAM VEGGJUM OG GETA REKIST I  
SÖKKULFÆTUR.

YFIRFARA SKAL ALLAR MÁLSETNINGAR OG HÆÐARKÓTA  
M.T.T TEIKNINGA ARKITEKTA OG GERA HÖNNUDUM VIÐVART  
EF MISRÆMI FINNST.

**LYKILMYND**

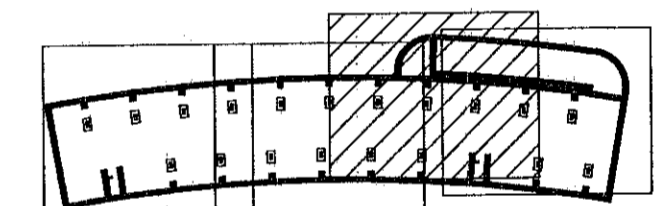

MKV. 3

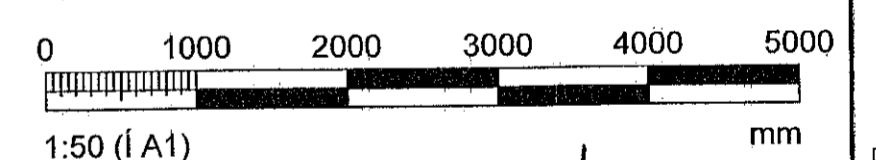

1:50 (i A1)

ÁRITUN HÖNNUNARSTJÓRA: Kristinn Þorsteinsson Kt. 120944-2899

BREYTINGAR  
NR. DAGS. BREYTING SR.  
1 28.10.2022 FRUMUTGÁFA HÖO

**VERKFRÆÐISTOFA**

NNE Verkefræðistofa ehf. kt. 460421-0470  
HJEDASMARI 6, 201 KOPAVOGUR  
hoo@nne.is. Sími 899-3577 / 899-3077


SAMÞYKKT HAKON ORN OMARSSON 300577-3189

VERK  
HRINGHAMAR 21-25, BILGEYMSLA  
HAFNARFJÖRÐUR

TEIKNING  
BURÐARVIRKI  
UNDIRSTÖÐUR OG BOTNPLATA  
GRUNNMYND

HANNAÐ HÖO/ SAO	TEIKNAD SAO/HOÓ	YFERFARID HOÓ	MÆLIKVARÐI HOÓ 1:50	/A1
DAGS. 28.10.2022	VERK NR. 22012	TEIKNING NR. B102	UTGÁFA NR. 1	

©2022 NNE ehf. og allir hofningar. Þá hluta eða í heild er háð skriflegu leyfi höfundar.

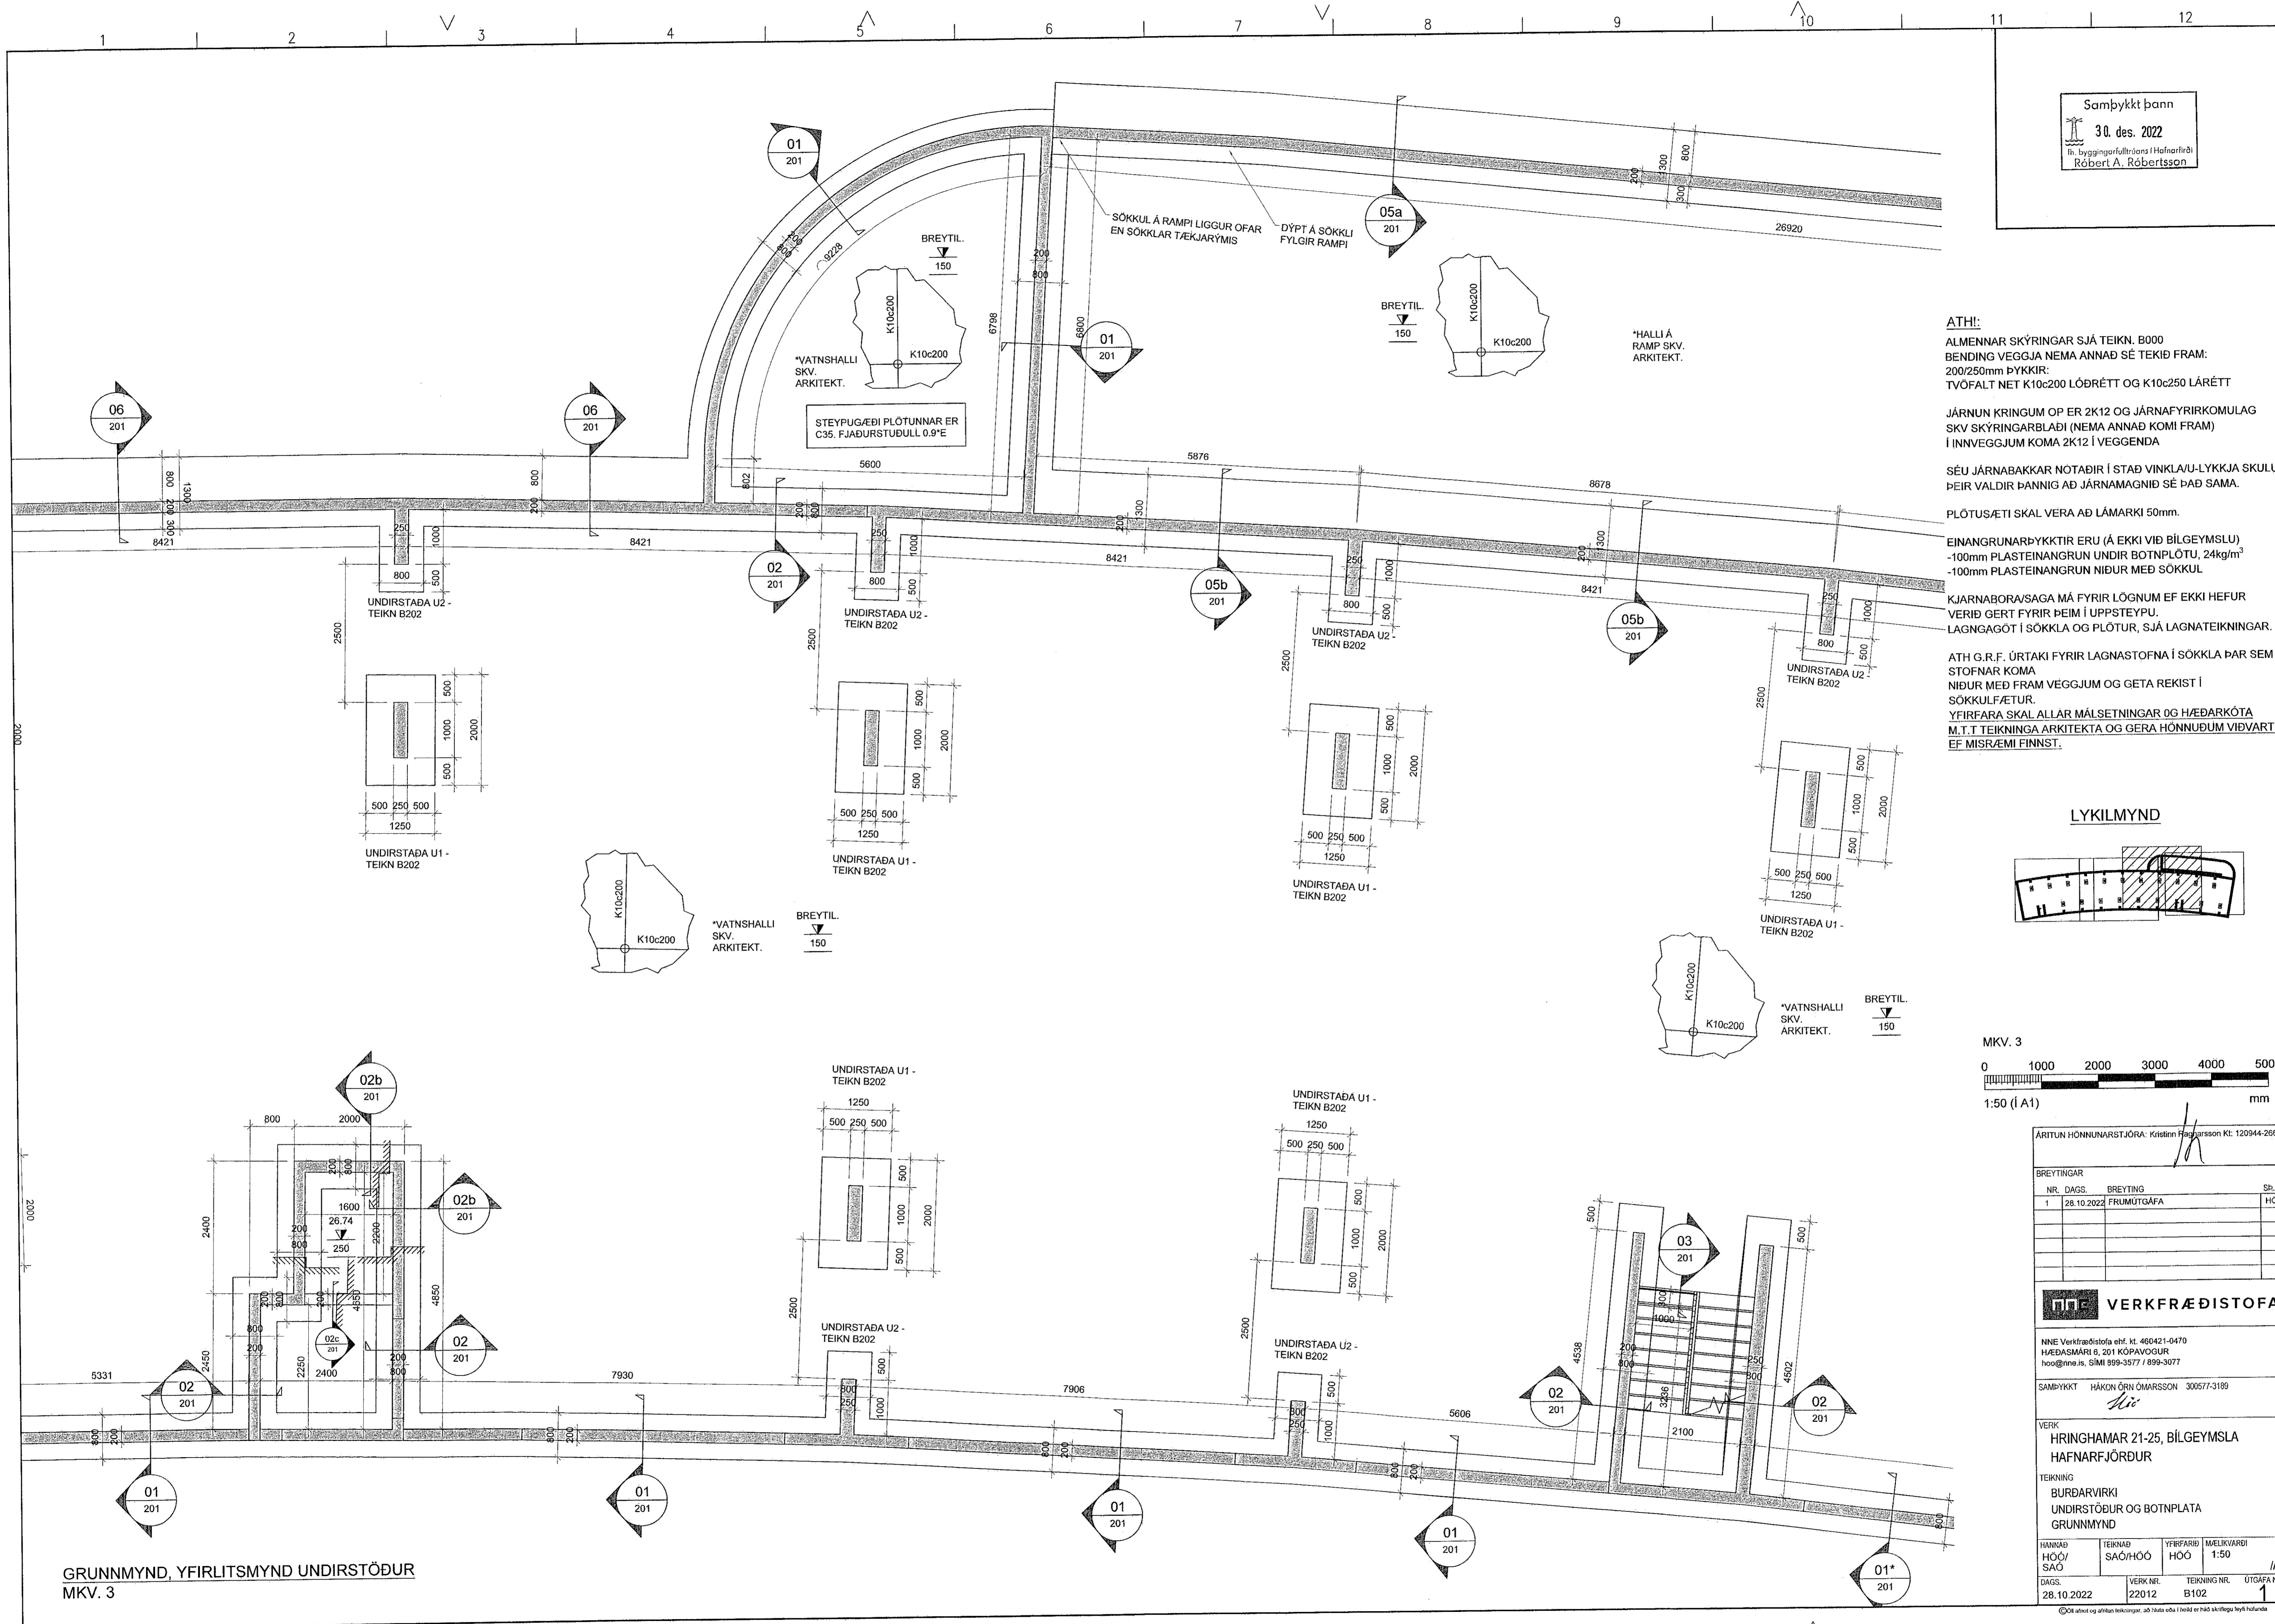

GRUNNMYND, YFIRLITSMYND UNDIRSTÖÐUR  
MKV. 3