

Sambýkkt þann
30. des. 2022
Höfningarfulltrúans í Höfnarfirði
Róbert A. Róbertsson

ATHI:
ALMENNAR SKÝRINGAR SJÁ TEIKN. B000
BENDING VEGGJA NEMA ANNAD SÉ TEKIÐ FRAM:
200/250mm ÞYKKIR:
TVÖFALT NET K10c200 LÖÐRÉTT OG K10c250 LÁRÉTT

JÁRNUN KRINGUM OP ER 2K12 OG JÁRNAFYRIRKOMULAG
SKV SKÝRINGARBLADI (NEMA ANNAD KOMI FRAM)
Í INNVEGGJUM KOMA 2K12 Í VEGGENDA

SÉU JÁRNABAKKAR NOTADIR Í STAÐ VINKLA/U-LYKKJA SKULU
PEIR VALDIR ÞANNIG AD JÁRNAMAGNID SÉ ÞAD SAMA.



PLÖTUSÆTI SKAL VERA AD LÁMARKI 50mm.

EINANGRUNARÞYKKTIR ERU (Á EKKI VID BILGEYMSLU)
-100mm PLASTEINANGRUN UNDIR BOTNPLÖTU, 24kg/m³
-100mm PLASTEINANGRUN NIDUR MEÐ SÖKKUL

KJARNABORA/SAGA MÁ FYRIR LÖGNUM EF EKKI HEFUR
VERIÐ GERT FYRIR ÞEIM Í UPPSTEYPU.
LAGNGAGÖT Í SÖKKLA OG PLÖTUR, SJÁ LAGNATEIKNINGAR.

ATH G.R.F. ÚRTAKI FYRIR LAGNASTOFNA Í SÖKKLA ÞAR SEM
STOFNAR KOMA NIDUR MEÐ FRAM VEGGJUM OG GETA REKIST Í
SÖKKULFÆTUR.

YFIRFARA SKAL ALLAR MÁLSETNINGAR OG HÆÐARKÓTA
M.T.T TEIKNINGA ARKITEKTA OG GERA HÖNNUÐUM VIÐVART
EF MISRÆMI FINNST.

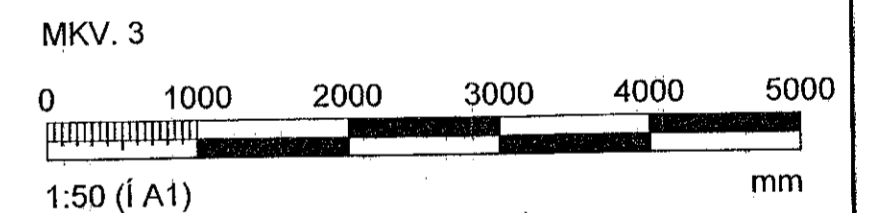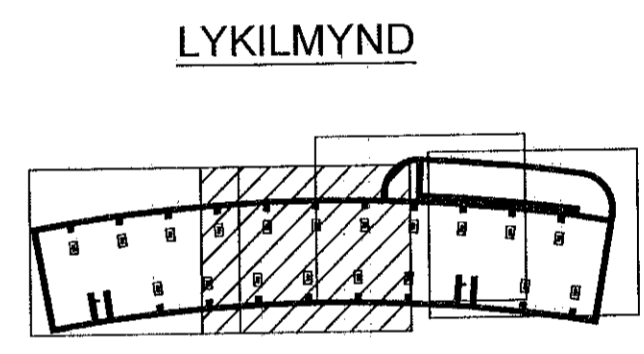

ÁRIFUN HÖNNUNARSTJÓFA: Kristinn Ragnarsson Kt: 120944-2669			
BREYTINGAR			
NR.	DAGS.	BREYTING	SP.
1	28.10.2022	FRUMÚTGÁFA	HÓO
VERKFRÆÐISTOFA			
NNE Verkefni ehf. hl. n. 460421-0470 HUEDASMARI 3, 201 KÖPVAOGUR hoo@nne.is, SÍMI 899-3577 / 899-3077			
SAMBÝKKT HÁKON ÖRN ÓMARSSON 300577-3189			
VERK HRINGHAMAR 21-25, BILGEYMSLA HAFNARFJÖRÐUR			
TEIKNING BURÐARVIRKI UNDIRSTÖÐUR OG BOTNPLATA GRUNNMYND			
HANNAÐ HÓO/ SÁO	TEIKNAD SÁO/HÓO	YFIRFARID HÓO	MELKVARÐI 1:50
DAGS: 28.10.2022	VERK.NR. 22012	TEIKNING NR. B101	UTGAFANR. 1

GRUNNMYND, YFIRLITSMYND UNDIRSTÖÐUR
MKV. 3