

Samykkt þann
30. des. 2022
fh. byggingarfulltrúans í Hafnarfréði
Róbert A. Róbertsson

ATHI:
ALMENNAR SKÝRINGAR SJÁ TEIKN. B000
BENDING VEGGJA NEMA ANNAD SÉ TEKIÐ FRAM:
200/250mm ÞYKKIR:
TVÖFALT NET K10c200 LÖÐRÉTT OG K10c250 LÁRÉTT

JÁRNUN KRINGUM OP ER 2K12 OG JÁRNAFYRIRKOMULAG
SKV SKÝRINGARBLADI (NEMA ANNAD KOMI FRAM)
Í INNVEGGJUM KOMA 2K12 Í VEGGENDA

SÉU JÁRNABAKKAR NOTADIR Í STAÐ VINKLA-U-LYKKJA SKULU
ÞEIR VALDIR ÞANNIG AD JÁRNAMAGNIÐ SÉ ÞAD SAMI.

PLÖTUSÆTI SKAL VERA AD LÁMARKI 50mm.



EINANGRUNARÞYKKIR ERU (Á EKKI VID BILGEYMSLU)
-100mm PLASTEINANGRUN UNDIR BOTNPLÖTU, 24kg/m³
-100mm PLASTEINANGRUN NIÐUR MEÐ SÖKKUL

KJARNBORASAGA MÁ FYRIR LÖGNUM EF EKKI HEFUR
VERIÐ GERT FYRIR ÞEIM Í UPPSTEYPU.
LAGNGAGÓT Í SÖKKLA OG PLÖTUR, SJÁ LAGNATEIKNINGAR.

ATH G.R.F. ÚRTAKI FYRIR LAGNASTOFNA Í SÖKKLA ÞAR SEM
STOFNAR KOMA
NIÐUR MEÐ FRAM VEGGJUM OG GETA REKIST Í
SÖKKULFÆTUR.

YFIRFARA SKAL ALLAR MÁLSETNINGAR OG HÆÐARKÓTA
M.T.I TEIKNINGA ARKITEKTA OG GERA HÖNNUÐUM VIÐVART
EF MISRÆMI FINNST.

LYKILMYND

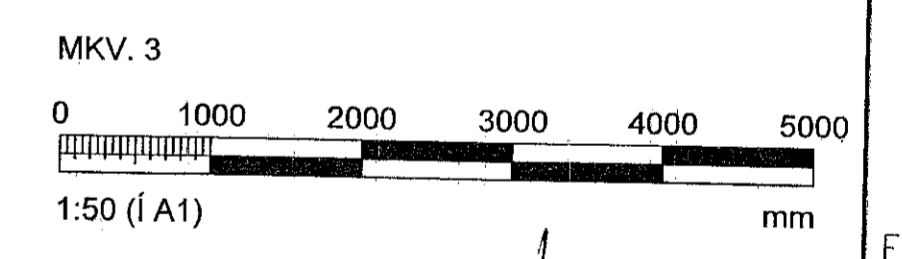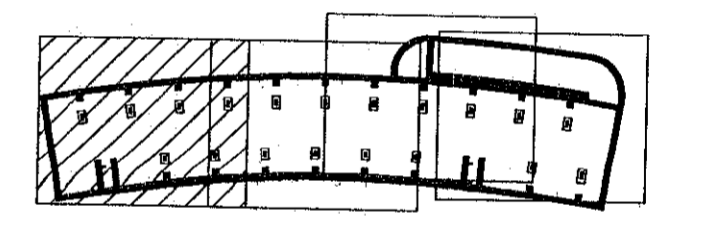

ARITUN HÖNNUNARSTJÓRA: Kristinn Ragnarsson KT: 120944-2669

BREYTINGAR	NR.	DAGS.	BREYTING	SP.
1	28.10.2022	FRUMÚTGÁFA		HÓO

VERKFRÆÐISTOFA

NNE Verkræðistofa ehf. kl. 450421-0470
HÆÐASMÁRI 6, 201 KÓPAVOGUR
hoo@nne.is, Sími 899-3577 / 899-3077

SAMÞYKKT HÁKON ÖRN ÓMARSSON 300577-3189

VERK:
HRINGHAMAR 21-25, BILGEYMSLA
HAFNARFJÖRÐUR


TEIKNING
BURÐARVIRKI
UNDIRSTÖÐUR OG BOTNPLATA
GRUNNMYND

HANNAÐ	TEIKNAD	YFIRFARID	MELKVARGI
HÓO/ SAÓ	SAÓ/HÓO	HÓO	1:50

DAGS.	VERK NR.	TEIKNING NR.	UTGÁFA NR.
28.10.2022	22012	B100	1

©Öll rétt og skilningar, að hluta eða í heild er háð skriflega höfundum.

GRUNNMYND, YFIRLITSMYND UNDIRSTÖÐUR
MKV. 3

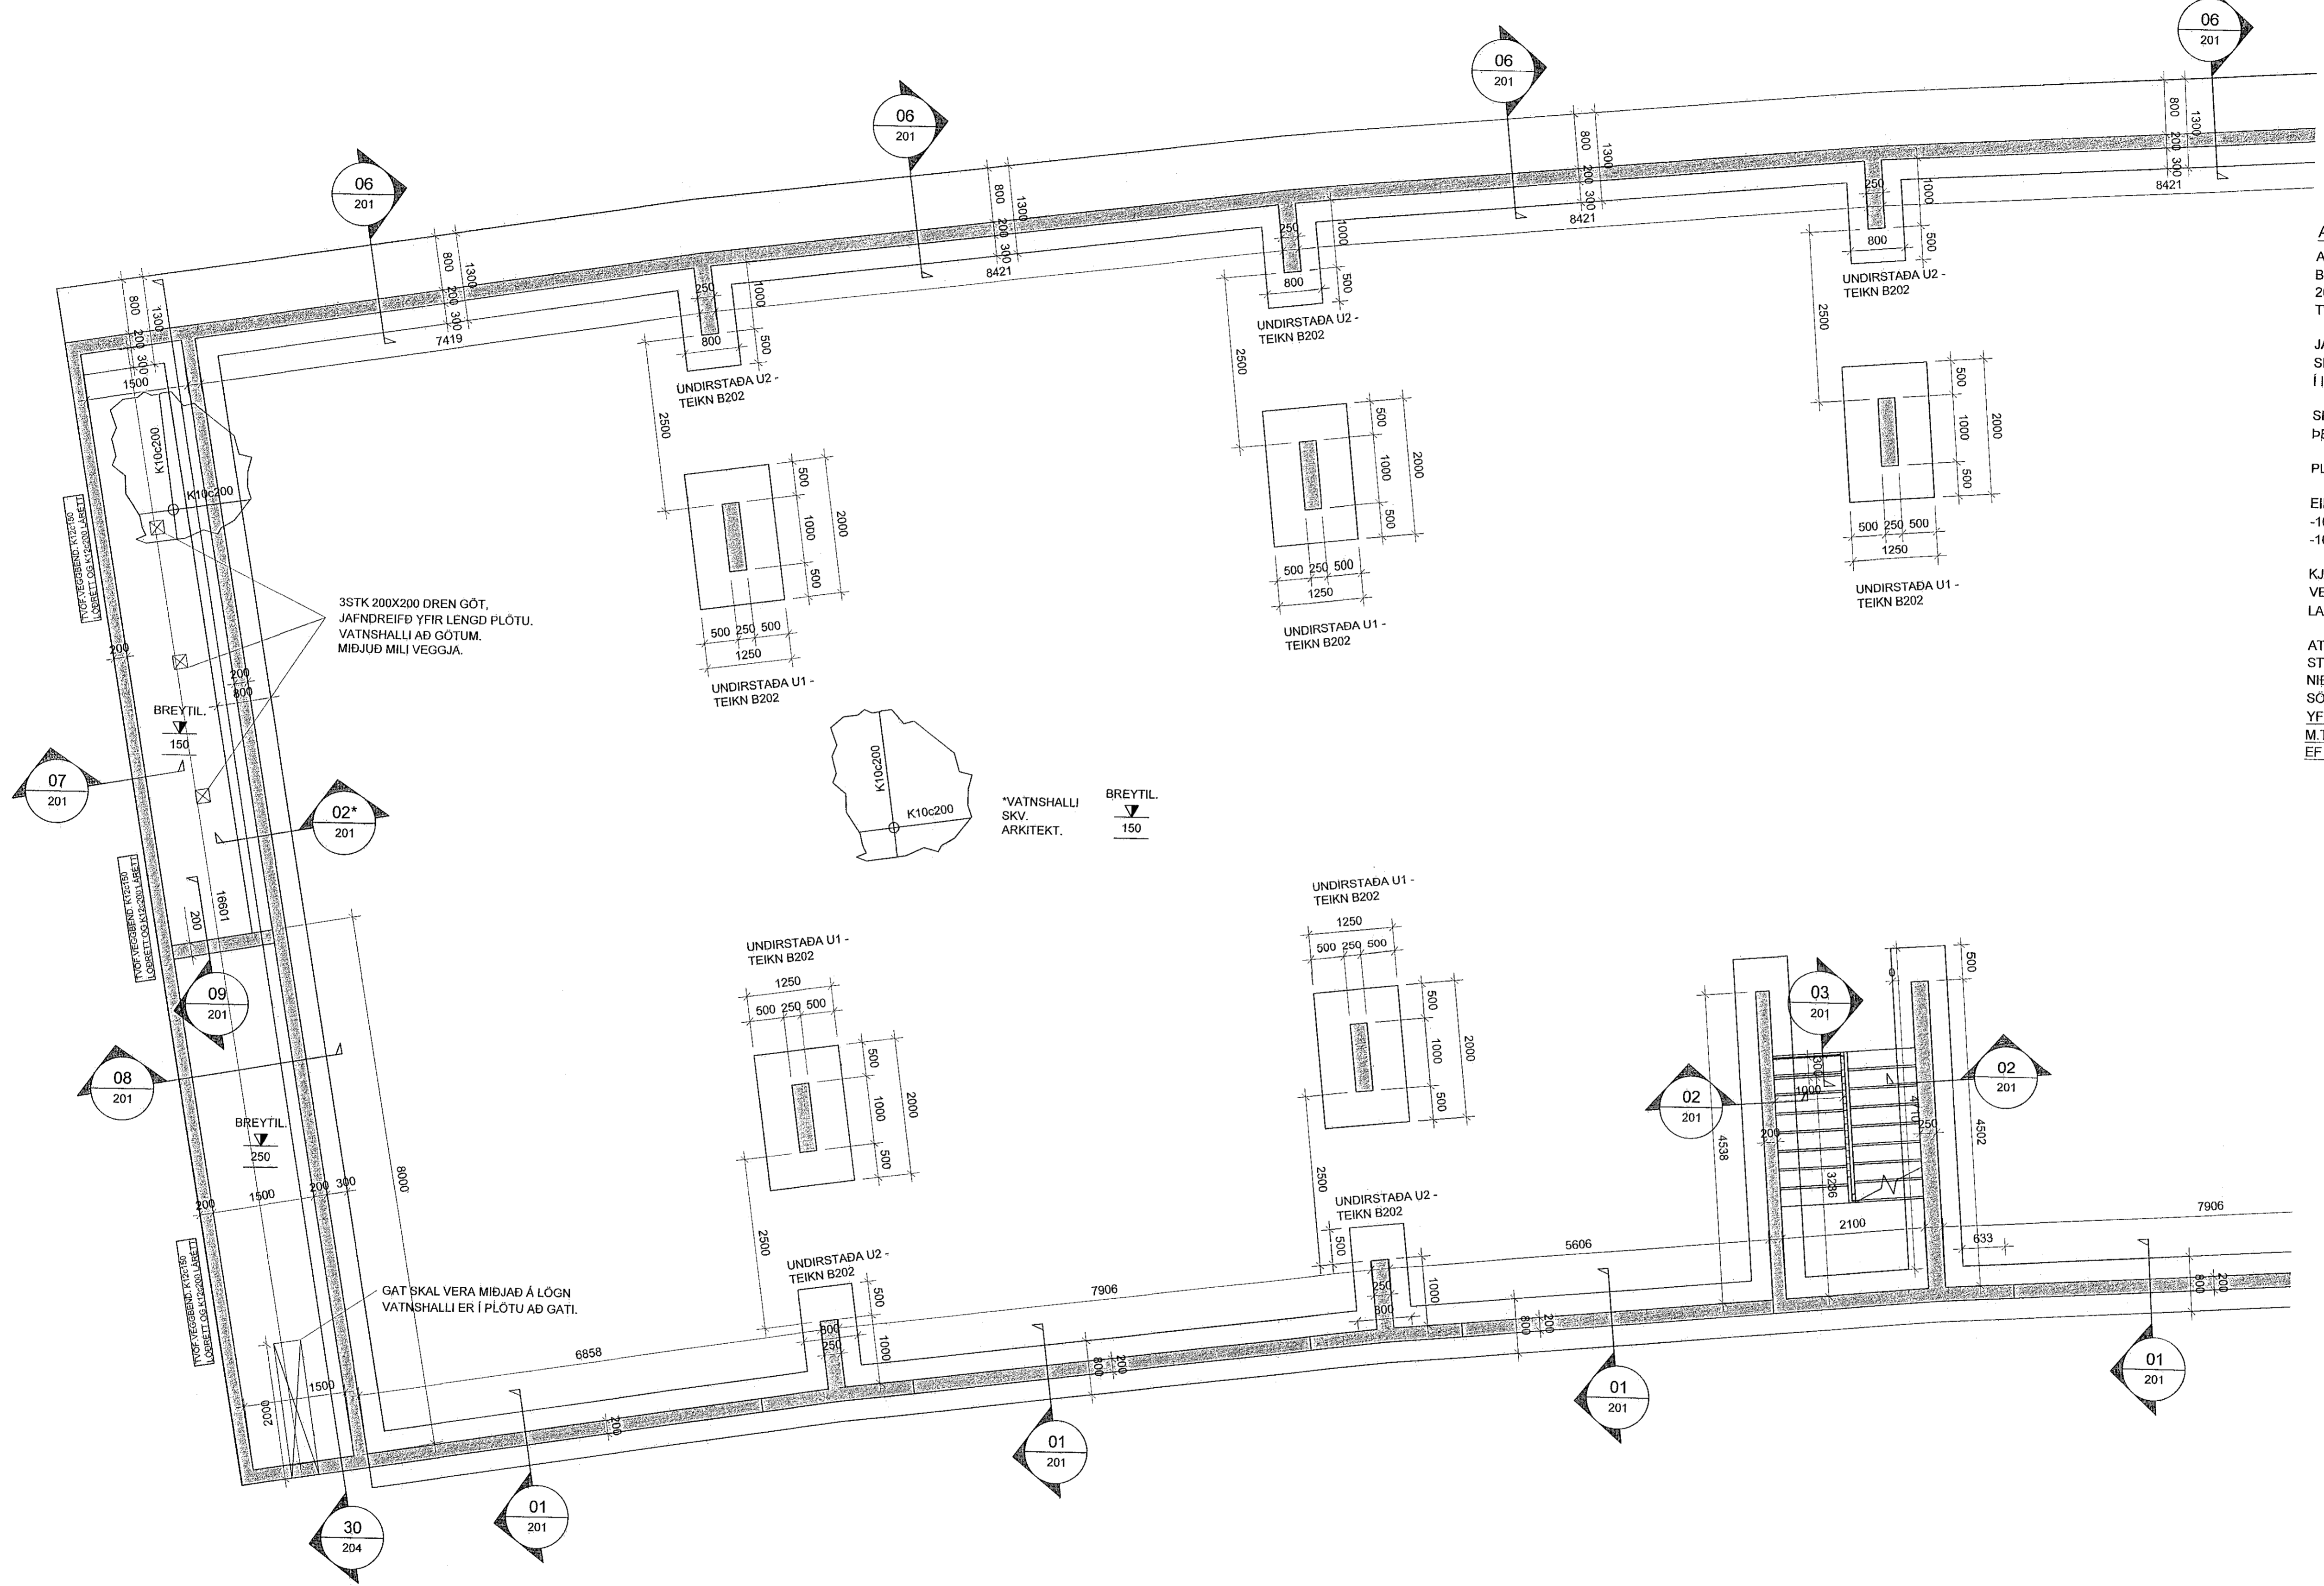

3STK 200X200 DREN GÖT,
JAFNDREIÐ YFIR LENGÐ PLÖTU.
VATNSHALLI AD GÖTUM,
MIÐJUD MILI VEGGJA.

*VATNSHALLI
SKV. ARKITEKT.

BREYTL.
150

GAT SKAL VERA MIÐJAD Á LÖGN
VATNSHALLI ER Í PLÖTU AD GATI.