


| | | | |
|------|------------|------------|------|
| Útg. | Dags. | Lýsing | Nafn |
| 1 | 09.11.2022 | FRUMTÖGAFA | HÖD |

Samþykkt þann
30. des. 2022
Íh. byggingarfulltrúi og í Hafnarfróð
Róbert A. Róbertsson

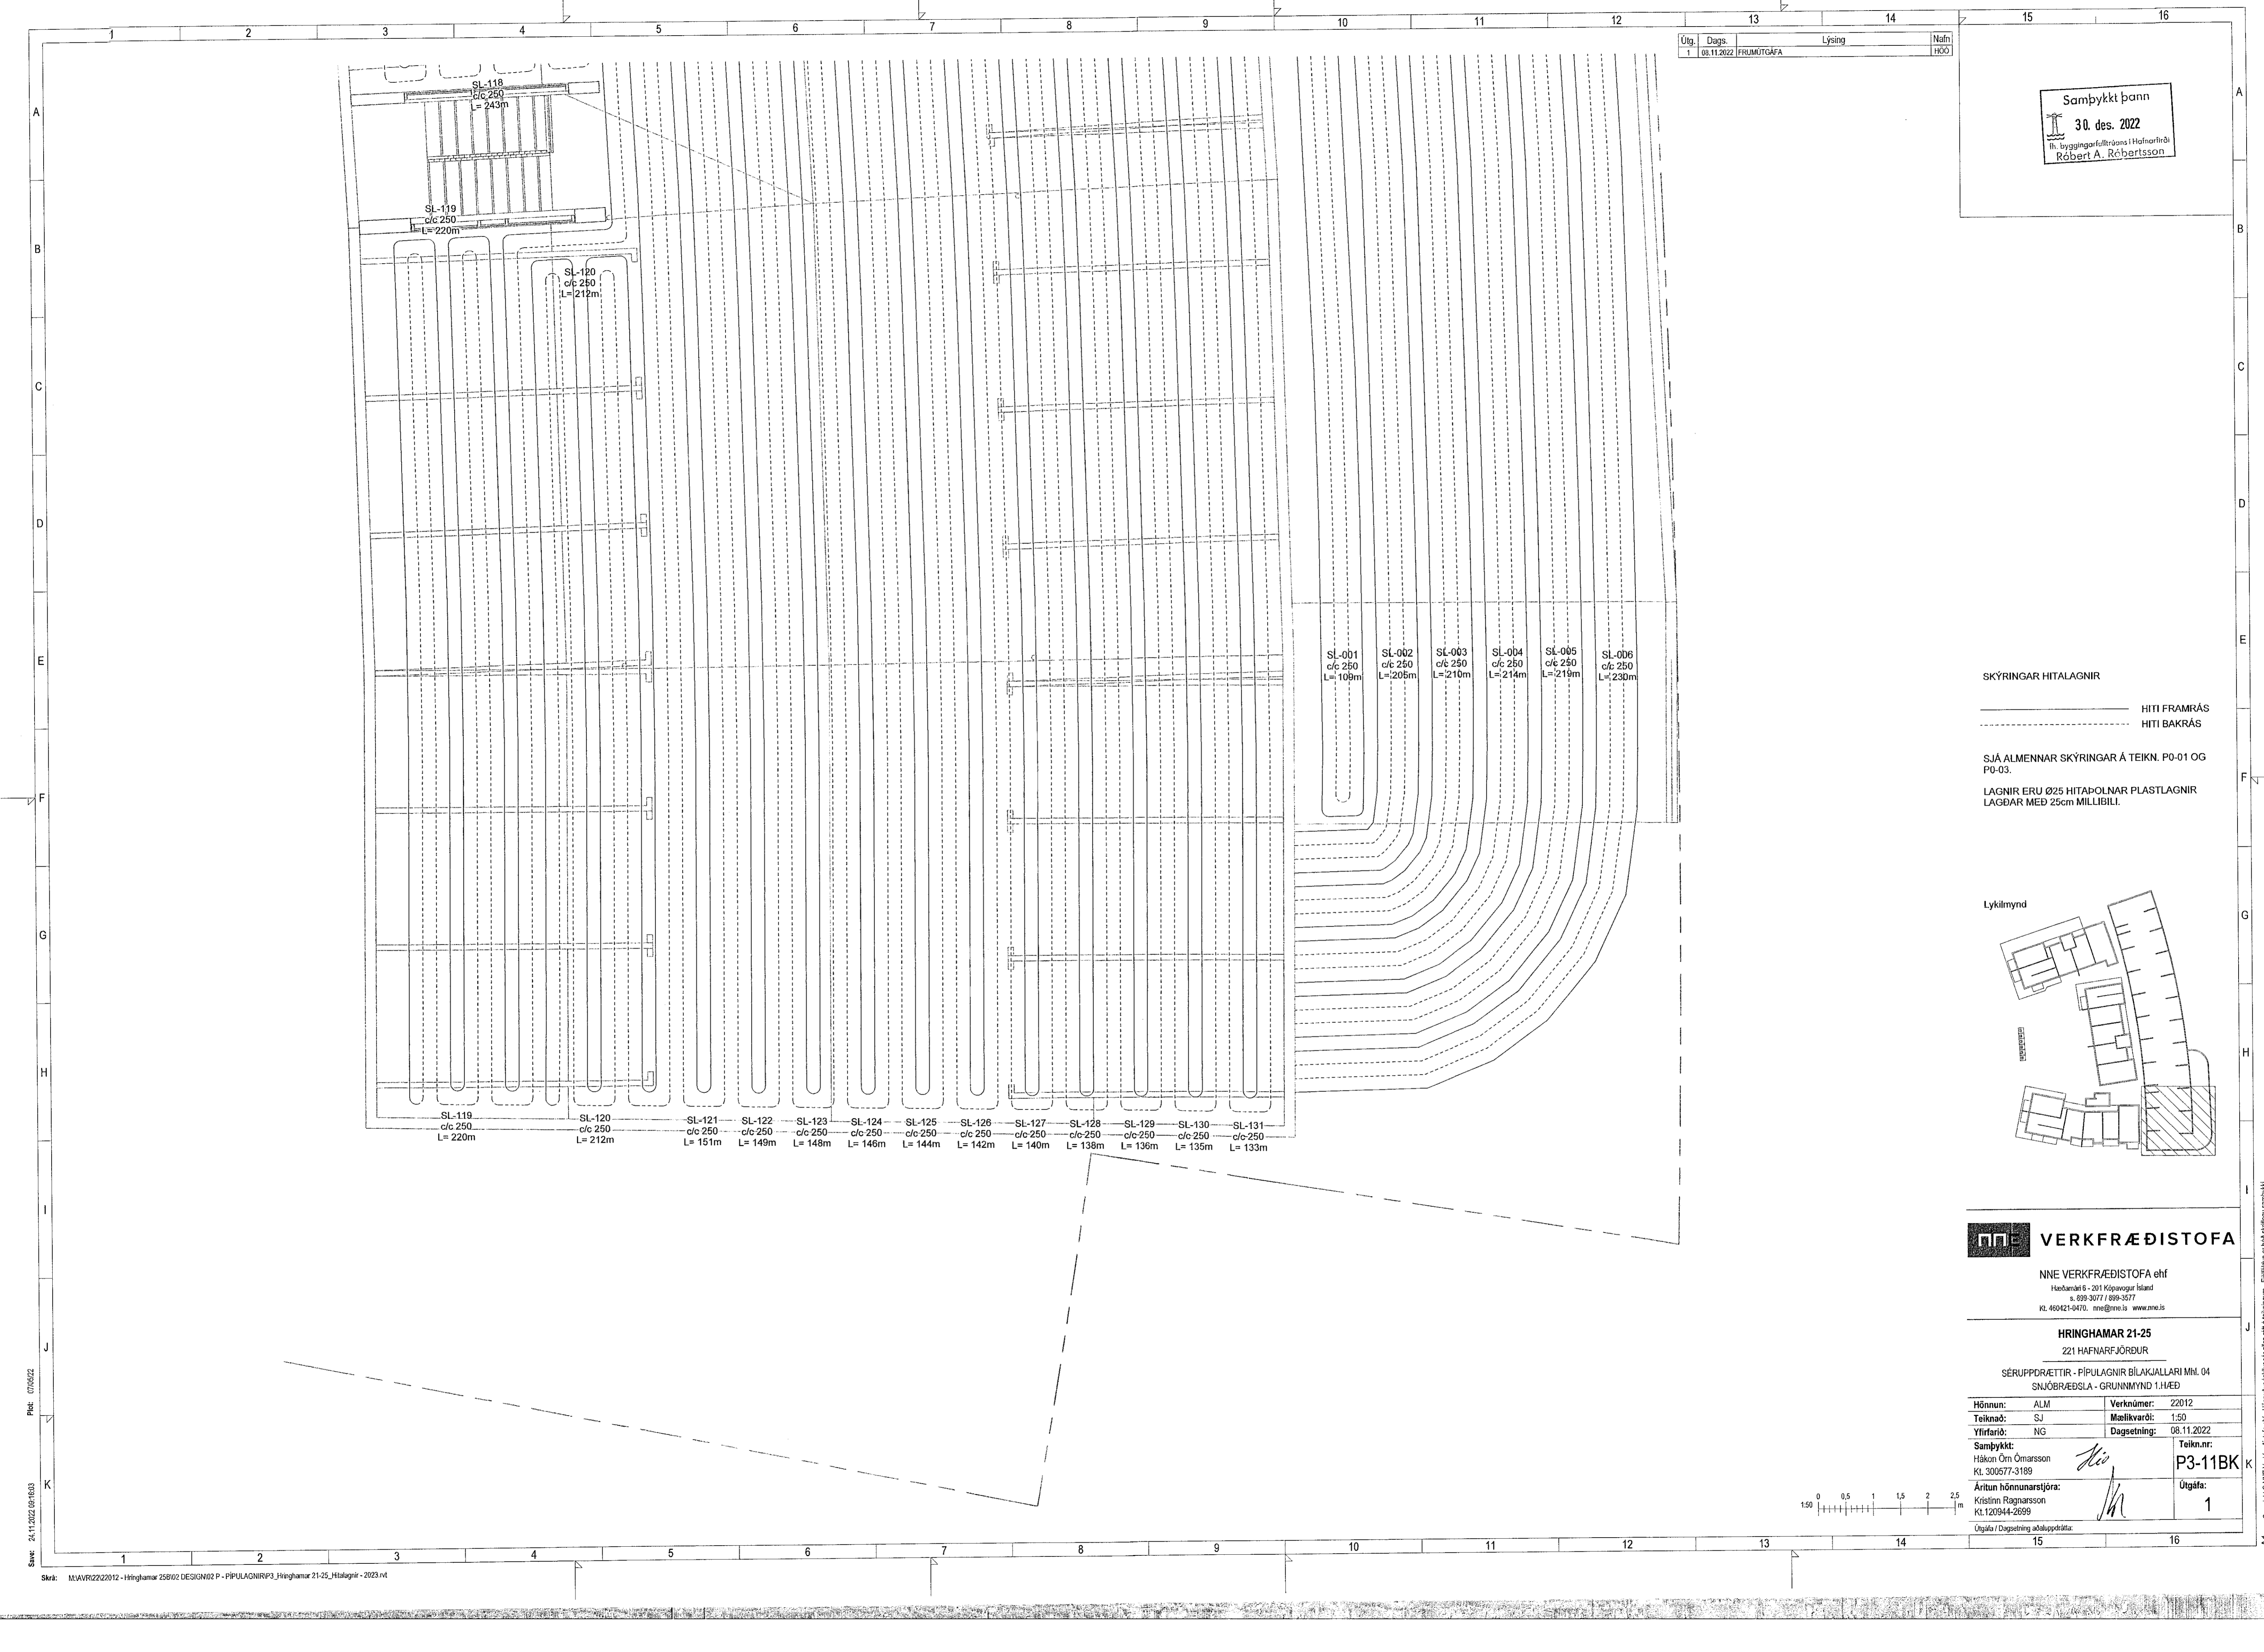


SKÝRINGAR HITLAGNIR

- HITI FRAMRÁS
- - - - - HITI BAKRÁS

SJÁ ALMENNAR SKÝRINGAR Á TEIKN. P0-01 OG P0-03.

LAGNIR ERU Ø25 HITAPÖLNAR PLASTLAGNIR LAGÐAR MED 25cm MILLIBILI.

Lykilmynd

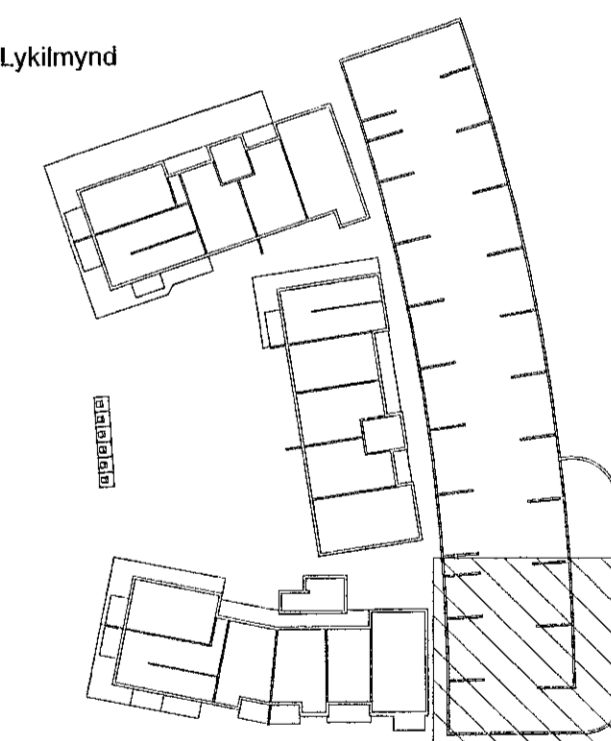

VERKFRÆÐISTOFA

NNE VERKFRÆÐISTOFA ehf
Hæðarhól 6 - 201 Kópavogur Ísland
s. 899-3077 / 899-3577
kl. 460421-0470. nne@nne.is www.nne.is

HRINGHAMAR 21-25

221 HAFNARFJÖRDUR

SÉRUPPDÆTTIR - PÍPULAGNIR BÍLAKJALLARI MHL 04
SNJÓBRÆÐSLA - GRUNNMYND 1.HÆÐ

| | | | |
|--|-----------|-------------|------------|
| Hönnun: | ALM | Verknúmer: | 22012 |
| Teiknað: | SJ | Mælikvæði: | 1:50 |
| Yfirfarir: | NG | Dagsetning: | 08.11.2022 |
| Samþykkt: | | Teikn.nr.: | P3-11BK |
| Hákon Örn Ómarsson Kl. 300577-3189 | <i>Hö</i> | Útgáfa: | 1 |
| Áritun hönnunarstjóra: Kristinn Ragnarsson Kl. 120944-2699 | <i>KR</i> | | |
| Útgáfa / Dagsetning aðaluppdráttar: | | | |

Skrá: M:\AVR\22\2012 - Hringhamar 25B\02 DESIGN\02 P - PÍPULAGNIR\P3_Hringhamar 21-25_Hitalagnir - 2023.rvt

Copyright © NNE Verkefnaeistofa ehf. Hönnun og skýringar eru eiginleiki hönnuðs. Engin hluti af þessum samþykki er að nota án skráðs samþykki.