


Útg.	Dags.	Lýsing	Nafn
1	08.11.2022	FRUMÚTGÁFA	RÓÖ

Samþykkt þann
30. des. 2022
 Íh. byggingarfulltrúans í Hafnarfirði
 Róbert A. Róbertsson

SKÝRINGAR HITLAGNIR
 ———— HITI FRAMRÁS
 - - - - - HITI BAKRÁS

SJÁ ALMENNAR SKÝRINGAR Á TEIKN. P0-01 OG P0-03.
 LAGNIR ERU Ø25 HITAPOLNAR PLASTLAGNIR LAGÐAR MEÐ 25cm MILLIBILI.

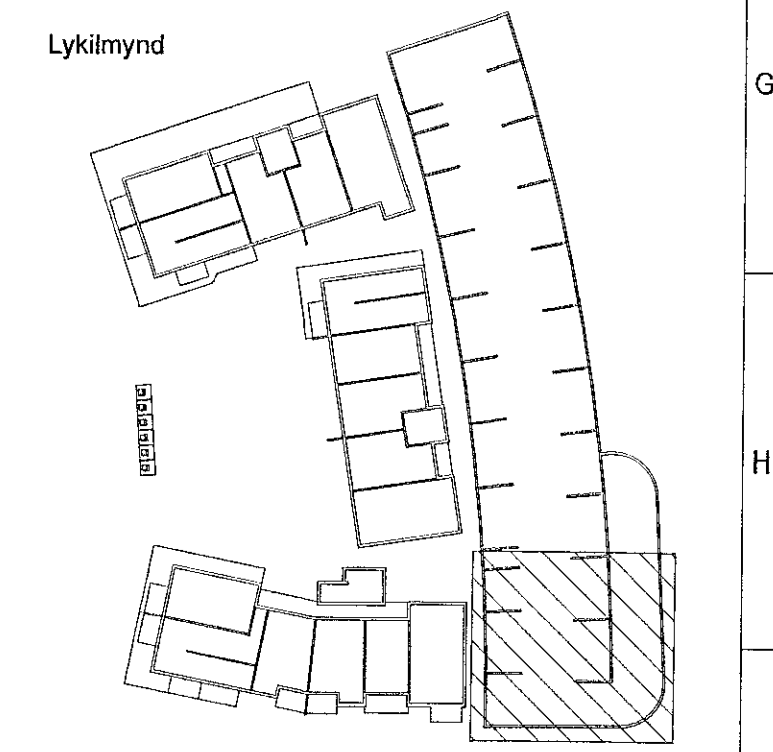


VERKFRÆÐISTOFA

NNE VERKFRÆÐISTOFA ehf
 Hæðarsátt 6 - 201 Kópavogur Ísland
 s. 859-3077 / 859-3577
 Kf. 460421-0470. nne@nne.is www.nne.is

HRINGHAMAR 21-25
 221 HAFNARFJÖRÐUR

SÉRUPPDÆTIR - PÍPULAGNIR BILAKJALLARI Mhl. 04
 SNUÖBRÆÐSLA - GRUNNMYND KJALLARA

Hönnun:	ALM	Verknúmer:	22012
Teiknað:	SJ	Mælikvæði:	1:50
Yfirfarið:	NG	Dagsetning:	08.11.2022
Samþykkt:	Hákon Örn Ómarsson Kf. 300577-3189	Teikn.nr.:	P3-02BK
Áritun hönnunarstjóra:	Kristinn Ragnarsson Kf. 120944-2699	Útgáfa:	1
Útgáfa / Dagsetning aðaluppdráttar:			

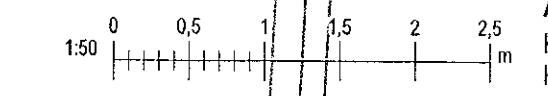

2xTenging við Bilakjallari Mhl04
 Sjá teikn. P3-02C
 Framrás og bakrás

2xDN40 t.d. Elipex SDR 7,4 (10 bar)
 Bilakjallari Mhl04
 Framrás og bakrás

Tengigrind snjóbræsölu
 PU

Inntak/tengigrind

Bl. 07/08/02
 08.11.2022 12:36:14

Skv.: M:AVR/22/2012 - Hringhamar 258/02 DESIGN/02 P - PÍPULAGNIR P3_Hringhamar 21-25_Hitakgrn - 2023.rvt
 Ánddyri
 6,0 m²

Copyright © NNE Verkefnaáættir - Hönnun og áættir í hönnun - Fjölblátt er hátt stöðugt samþykktu