


Útg.	Dags.	Lýsing	Nafn
1	08.11.2022	FRAMUTGÁFA	HÖÖ

Samþykkt þann  
**30. des. 2022**  
 fh. byggingarfulltrúans í Hafnarfirði  
 Róbert A. Róbertsson


SKÝRINGAR HITLAGNIR  
 ————— HITI FRAMRÁS  
 - - - - - HITI BAKRÁS

SJÁ ALMENNAR SKÝRINGAR Á TEIKN. P0-01 OG P0-03.  
 LAGNIR ERU Ø25 HITAPOLNAR PLASTLAGNIR LAGÐAR MEB 25cm MILLIBILI.

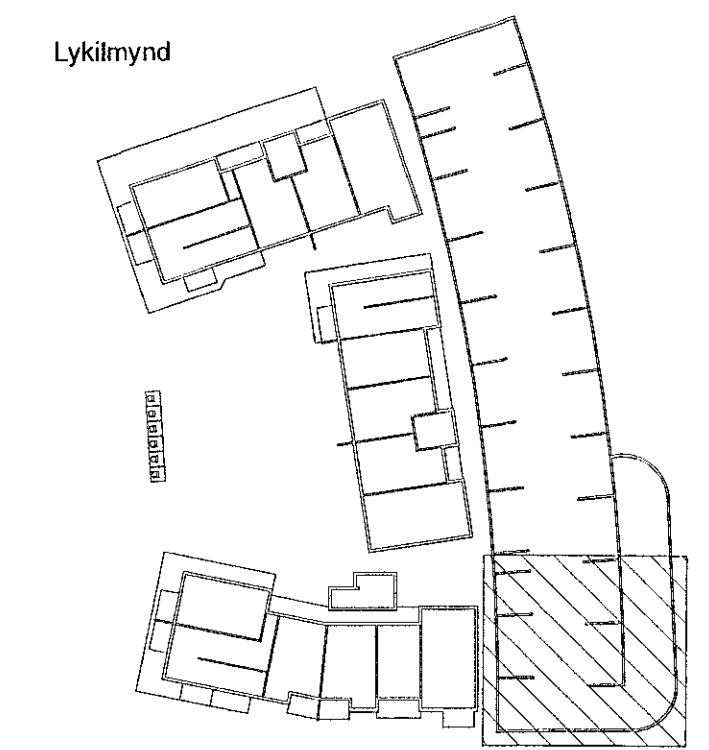

Sjá áframhald á slautu á teikn. P3-11BK

- SL-002  
c/c 250  
L= 205m
- SL-003  
c/c 250  
L= 210m
- SL-004  
c/c 250  
L= 214m
- SL-005  
c/c 250  
L= 219m
- SL-006  
c/c 250  
L= 230m

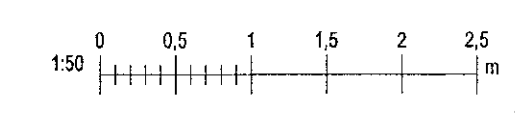

**VERKFRÆÐISTOFA**

NNE VERKFRÆÐISTOFA ehf  
 Háðamari 6 - 201 Kópavogur Ísland  
 s. 899-3077 / 899-3577  
 KL 469421-0470. nne@nne.is www.nne.is

**HRINGHAMAR 21-25**  
 221 HAFNARFJÖRÐUR

SÉRUPPDRETTIR - PÍPULAGNIR BÍLAKJALLARI MH. 04  
 SNJÖBRÆÐSLA - GRUNNMYND KJALLARA

Hönnun: ALM	Verknúmer: 22012
Teiknað: SJ	Mælikvarði: 1:50
Yfirfarið: NG	Dagsetning: 08.11.2022
Samþykkt: Hákon Óm Ómarsson KL 300577-3189	Teikn.nr.: <b>P3-01BK</b>
Áritun hönnunarstjóra: Kjartan Ragnarsson KL 120944-2699	Útgáfa: <b>1</b>
Útgáfa / Dagsetning skjalapóðratts:	

Pib: 07/05/22  
 Sve: 24.11.2022 09:16:02

Copyright © NNE Verkefnaeise ehf. Hönnuð af Hákon Óm Ómarsson. Pípuálag og hita skilfaga samþykki