


Útg.	Dags.	Lýsing	Nafn
1	08.11.2022	FRUMÚTGÁFA	HOÓ

Samþykkt þann
30. des. 2022
 fh. byggingarfulltrúans í Hafnarfirði
 Róbert A. Róbertsson

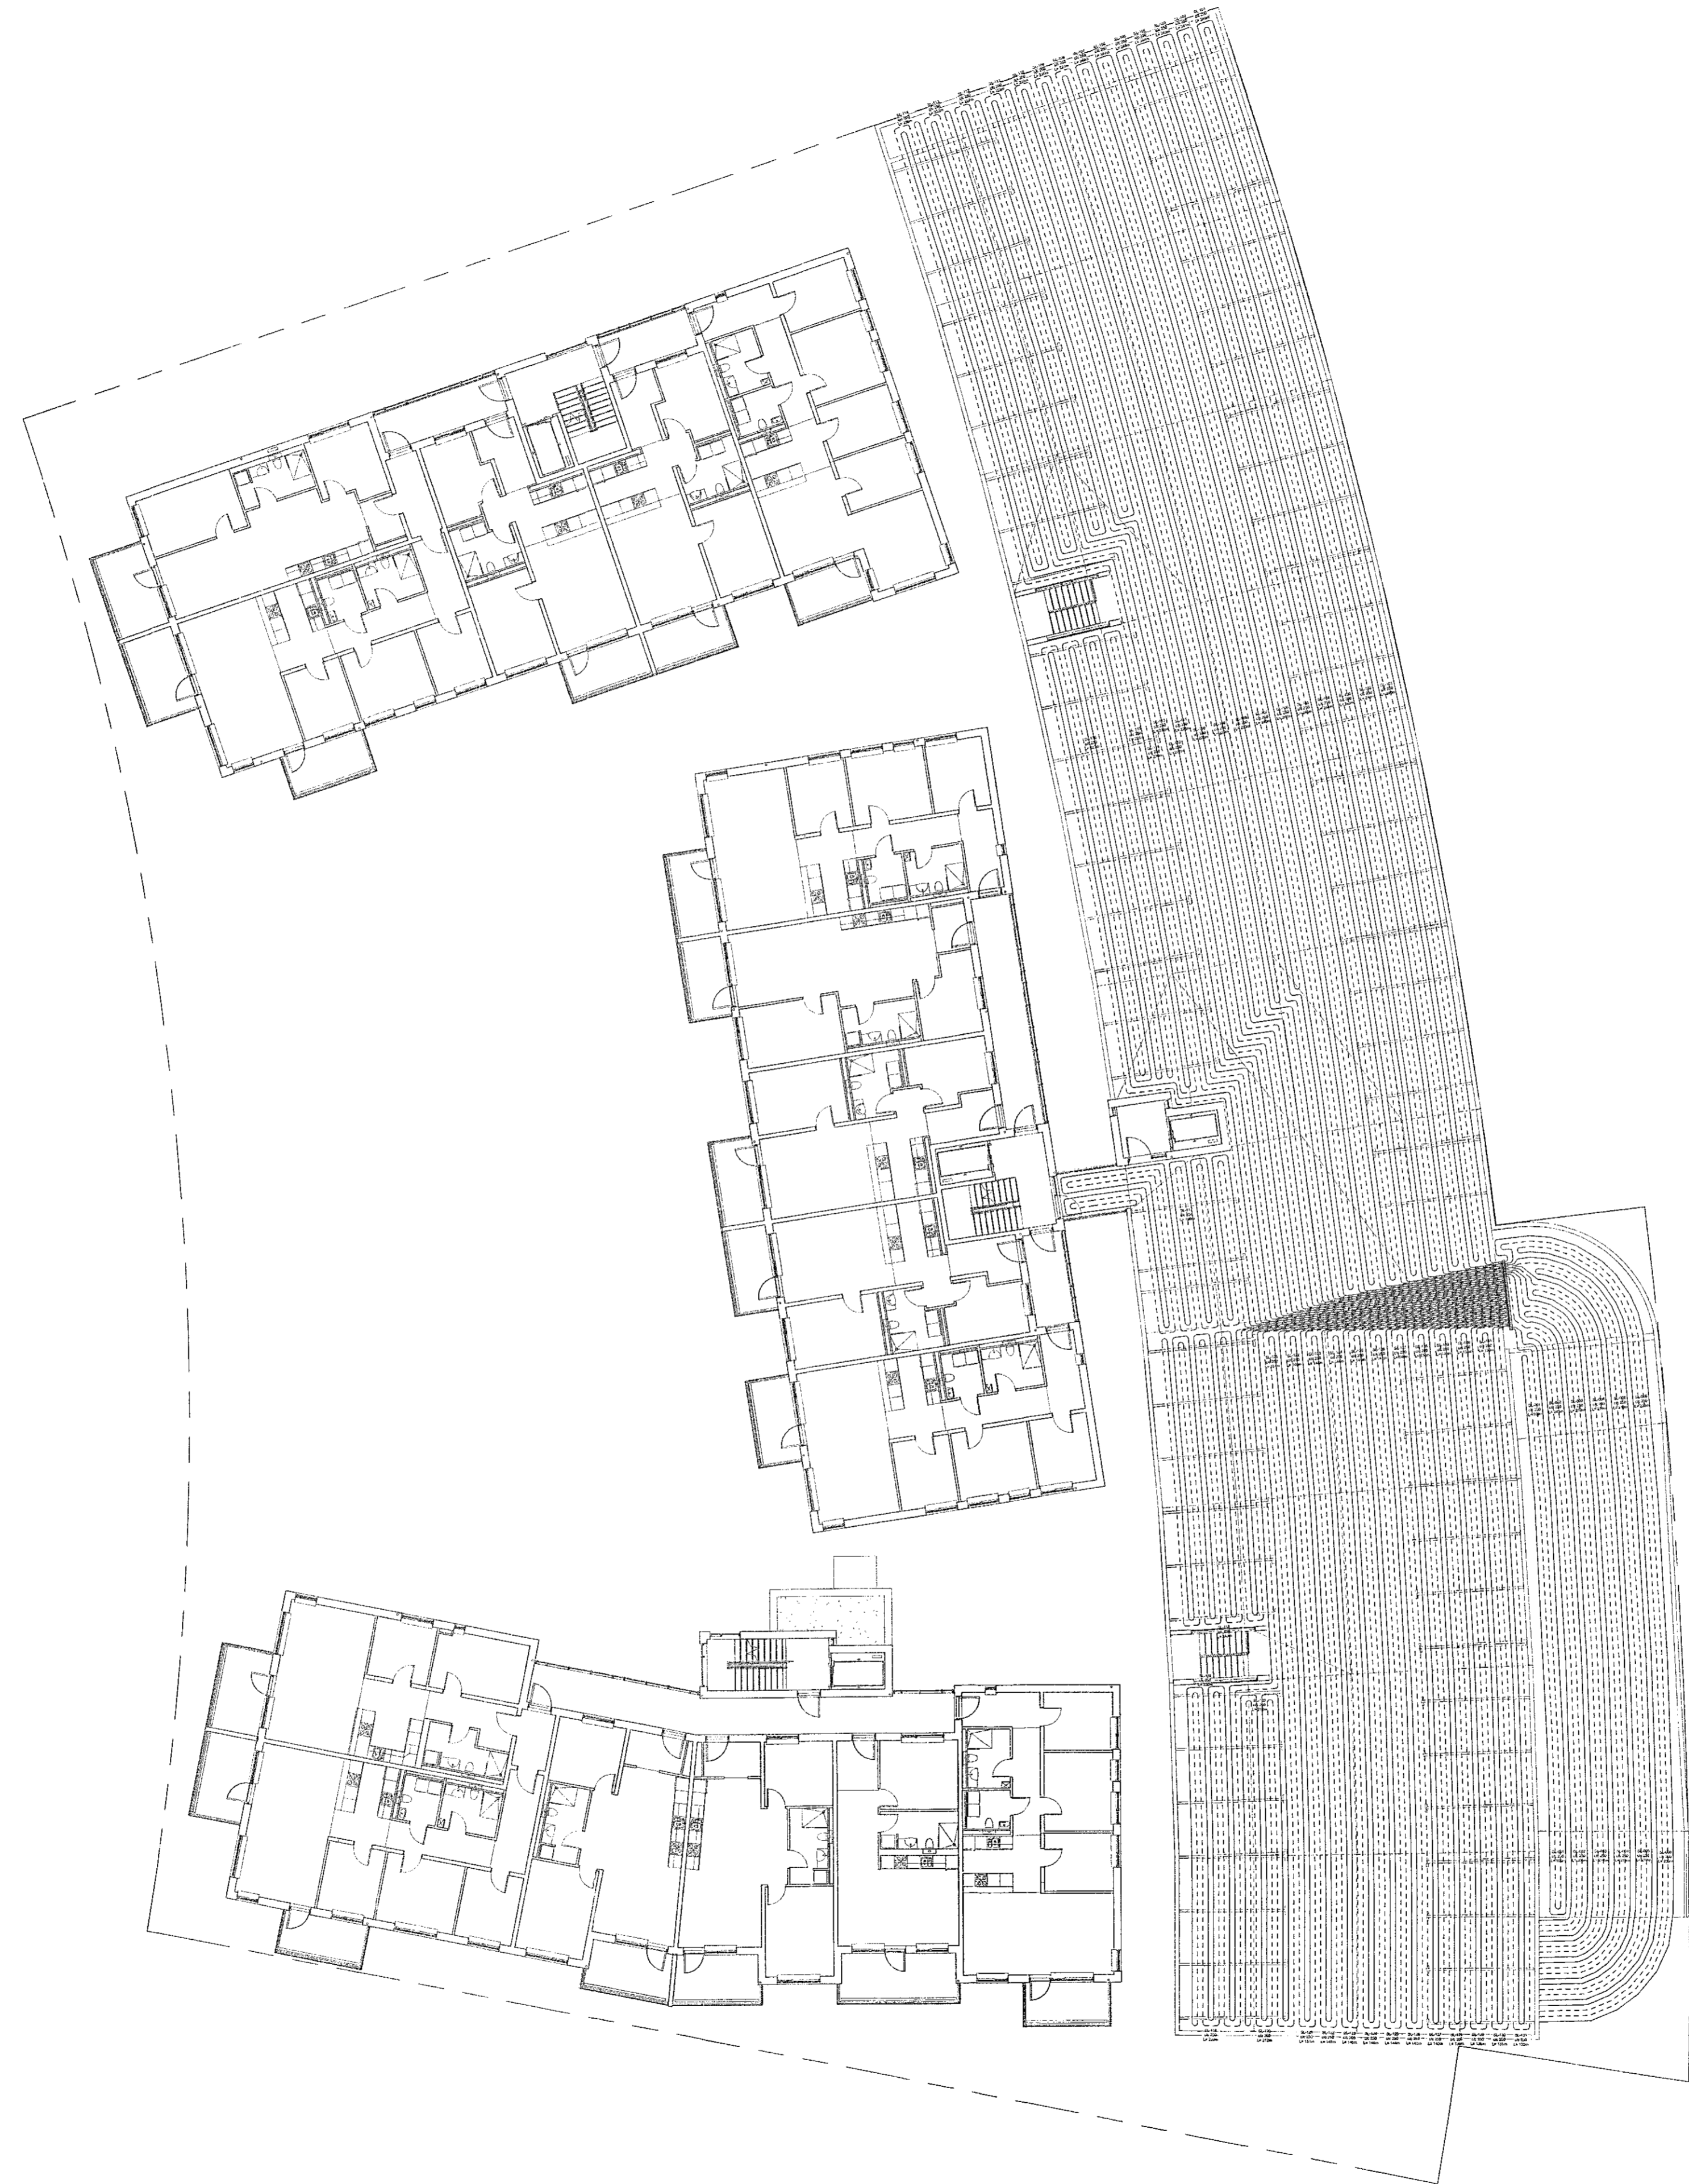

VERKFRÆÐISTOFA
 NNE VERKFRÆÐISTOFA ehf
 Heðmansíð 6 - 201 Kópavogur Ísland
 s. 899-3077 / 899-3577
 kt. 460421-0470. nne@nne.is www.nne.is

HRINGHAMAR 21-25
 221 HAFNARFJÖRÐUR

SERUPPDRETTIR - PÍPULAGNIR BÍLAKJALLARI Mnl. 04
 SNJÓBRÆÐSLA - YFIRLITSMYND

Hönnun:	ALM	Verknúmer:	22012
Teiknað:	SJ	Mælikvarði:	1:200
Yfirfarið:	NG	Dagsetning:	08.11.2022

Samþykkt:
 Hákon Örn Ómarsson
 Kt. 300577-3189

Áritun hönnunarsjóra:
 Kristinn Ragnarsson
 Kt. 120944-2699

Útgáfa:
 1

Útgáfa / Dagsetning aðalspádráta:

Skv. 24.11.2022 08:16:01
 Pilt. 07/02/22

Copyright © NNE Verkefnaástoða ehf. - Hönnun og teikningur eru eigin eignir NNE Verkefnaástoða ehf. - Eftirlit og hönnun er hönnuð af samþykktum samþykki