



Samþykkt þann  
**30. des. 2022**  
 Íb. byggingarfulltrúans í Hafnarfirði  
 Róbert A. Róbertsson

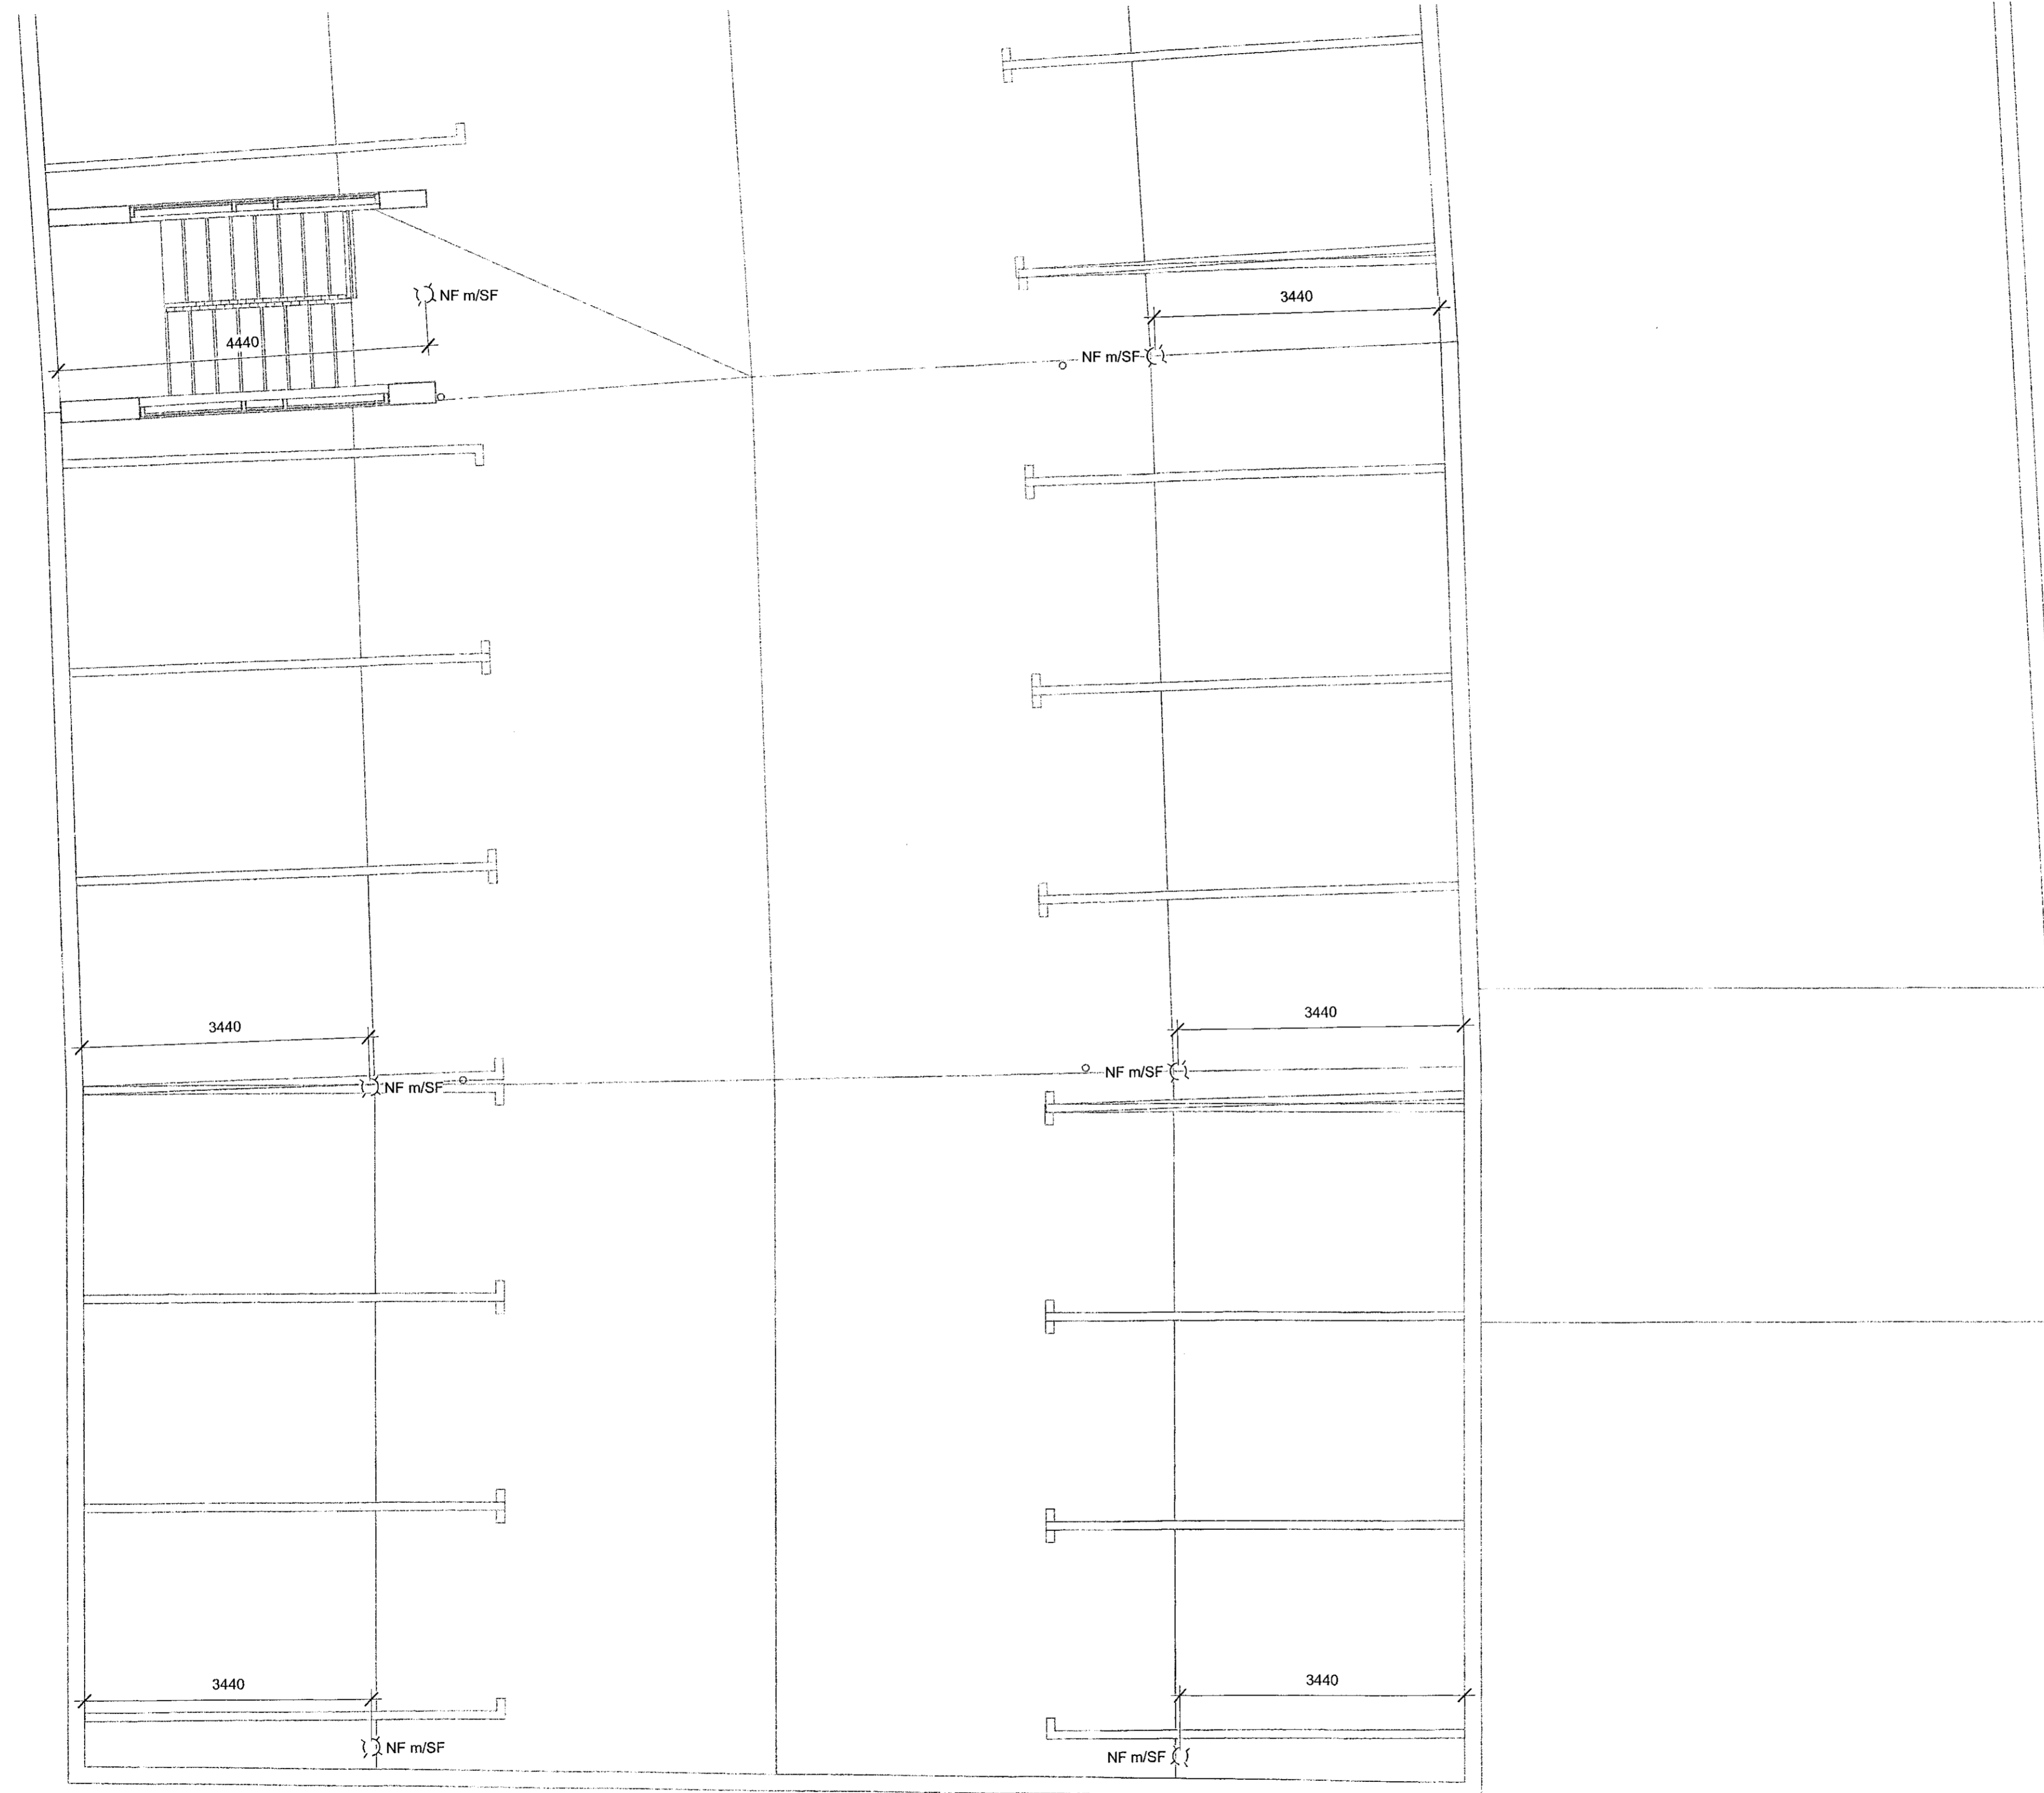

SKÝRINGAR - FRÆNNISLI:  
 ————— SKÓLPLOGN  
 - - - - - REGNVATNSLÖGN

Lykilmynd

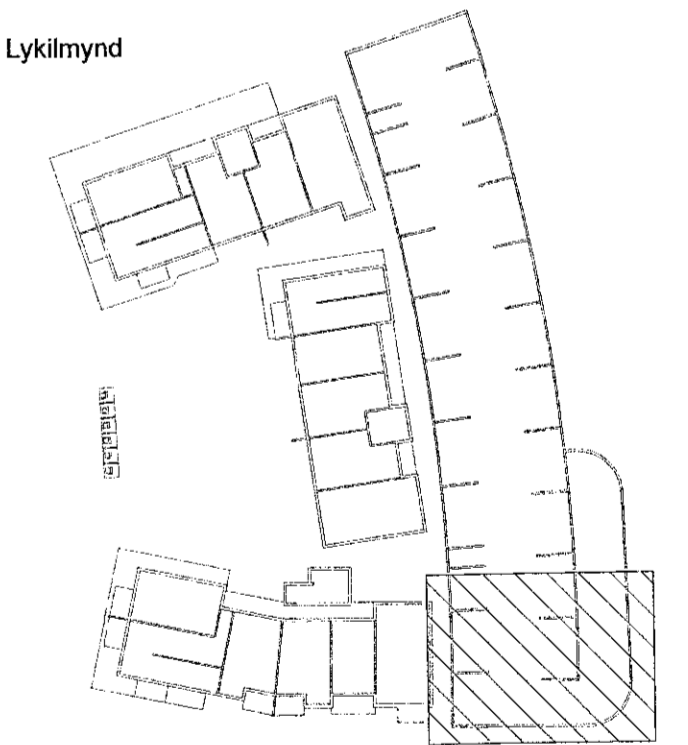

**VERKFRÆÐISTOFA**

NNE VERKFRÆÐISTOFA ehf  
 Háðamirí 6 - 201 Kópavogur Ísland  
 Sí. 859-3077 / 899-3277  
 Kl. 450421-0470. nne@nne.is www.nne.is

**HRINGHAMAR 21-25**  
 221 HAFNARFJÖRÐUR

SÉRUPPDRETTIR PÍPULAGNIR BÍLAKJALLARI MH04  
 FRÆNNISLI - 1.HÆÐ


Hönnun:	ALM	Verknúmer:	22012
Teiknað:	ALM	Mælikvarði:	1:50
Yfirfari:	NG	Dagsetning:	02.11.2022

Samþykkt:  
 Hákon Óm Ómarsson  
 Kl. 300577-3189

Áritun hönnunarstjóra:  
 Kristinn Ragnarsson  
 Kl. 120944-2699

Útgáfa / Dagsetning aðaluppdráttar: 1/05.04.2022

Teikn.nr.  
**P1-24BK**  
 Útgáfa:  
**1**

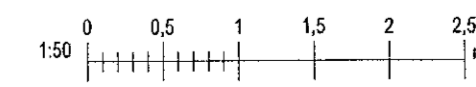

Skra: M:\AVR\22\2012 - Hringhamar 25B\02 DESIGN\02 P - PÍPULAGNRP1\_Hringhamar 21-25\_Frænnisli 2023.rvt  
 Sæ: 2.11.2022 15:16:08  
 Pst: 08/02/22