



Útg.	Dags.	Lýsing	Nafn
1	02.11.2022	FRUMÚTGÁFA	HOÓ

Samþykkt þann  
**30. des. 2022**  
 Þh. byggingarfulltrúans í Hafnarfirði  
**Róbert A. Róbertsson**

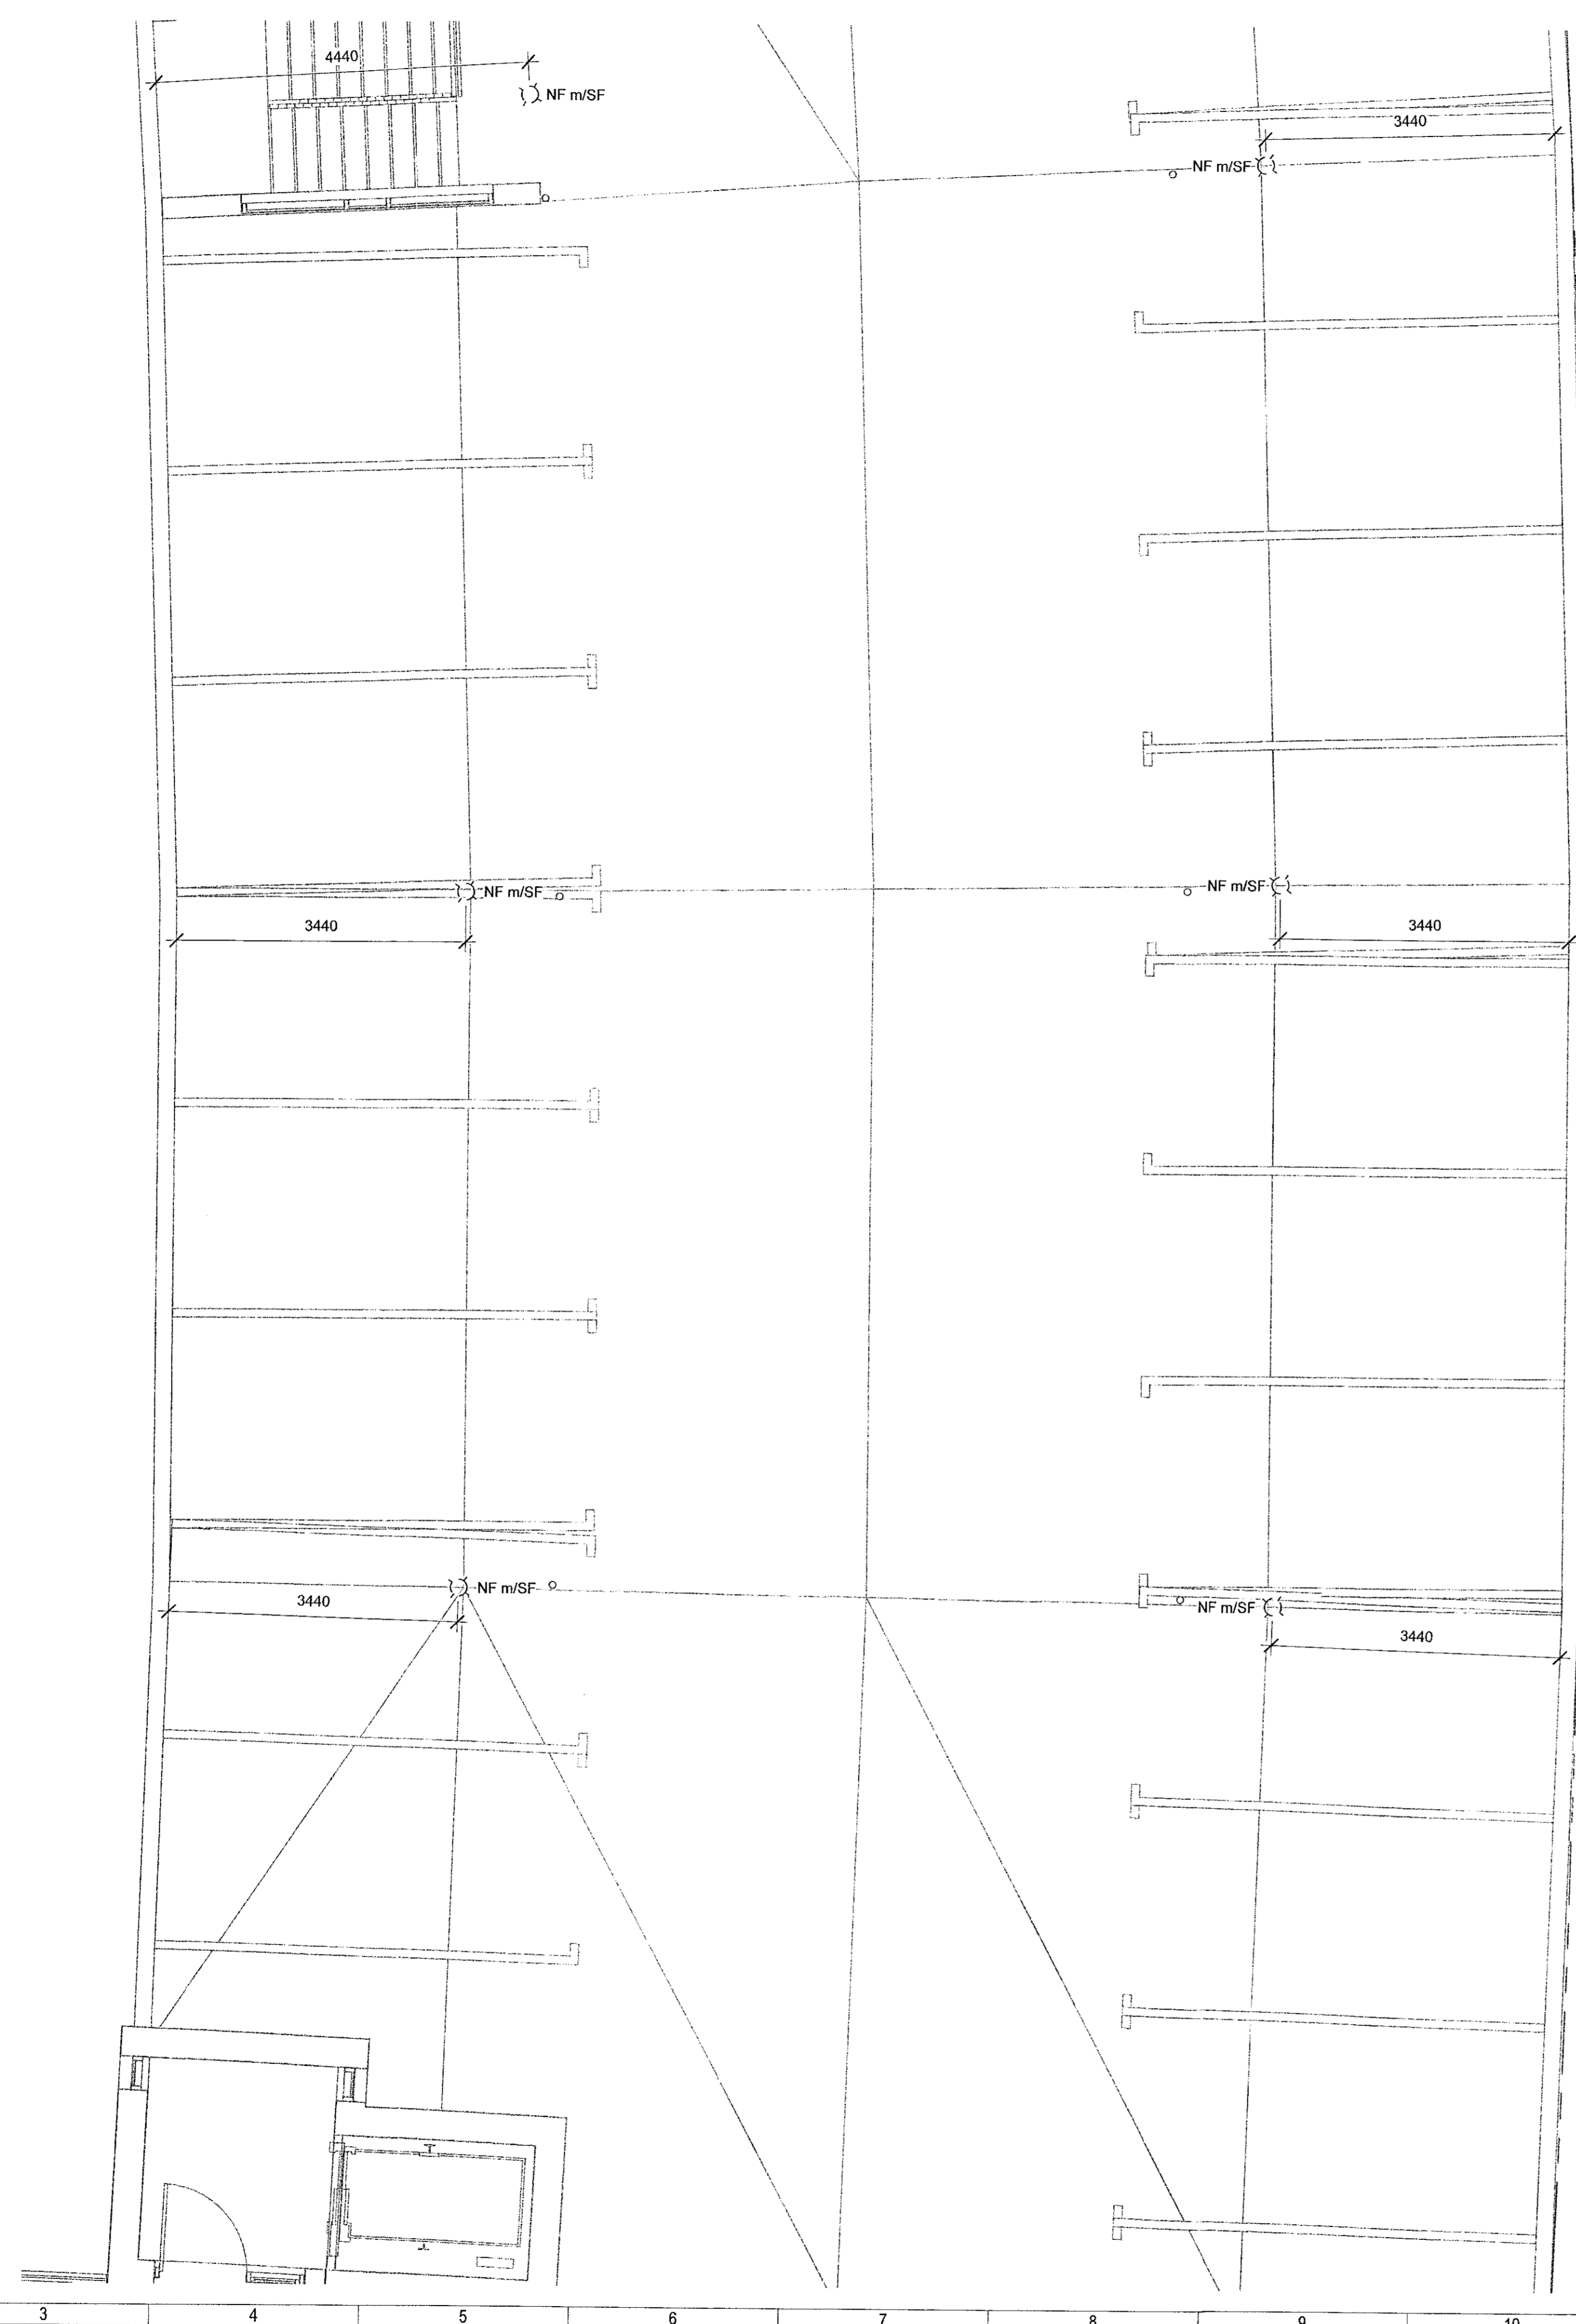

SKÝRINGAR - FRÁRENSSLI:  
 ————— SKÓLPLÖGN  
 - - - - - REGNVATNSLÖGN

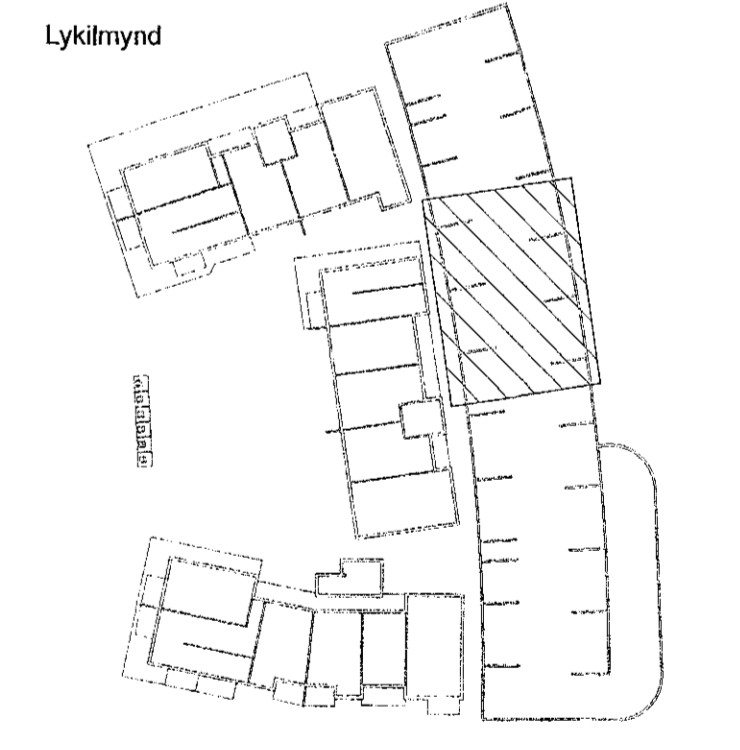


**VERKFRÆÐISTOFA**

NNE VERKFRÆÐISTOFA ehf  
 Haðarnátt 6 - 201 Kópavogur Ísland  
 s. 899-3077 / 899-3577  
 KL 460421-0470, nne@nne.is www.nne.is

**HRINGHAMAR 21-25**  
 221 HAFNARFJÖRDUR  
 SÉRUPPRÆTTIR PÍPULAGNIR BLÁKJALLARI MH04  
 FRÁRENSSLI - 1.HÆÐ

Hönnun:	ALM	Verknúmer:	22012
Telknúmer:	ALM	Mælikvarði:	1:50
Yfirfarir:	NG	Dagsetning:	02.11.2022
Samþykkt:		Telkn.nr.:	
Hákon Örn Ómarsson KL 300577-3189	<i>Hó</i>	<b>P1-22BK</b>	
Áritun hönnunarséðja:		Útgáfa:	
Kristinn Ragnarsson KL 120944-2699	<i>K</i>	<b>1</b>	
Útgáfa / Dagsetning aðalupplýsinga:	105.04.2022		

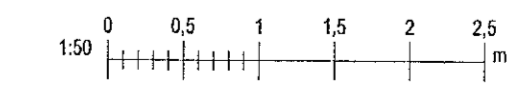

Skrá: 21.11.2022 15:18:35  
 P1-22BK

Copyright © NNE Verkefnaástoð ehf. - Hönnuður áttur að öllum réttum í þessum erfiðum samþykki