



Samþykkt þann
30. des. 2022
 Íh. byggingarfulltrúans í Hafnarfirði
 Róbert A. Þóbertsson

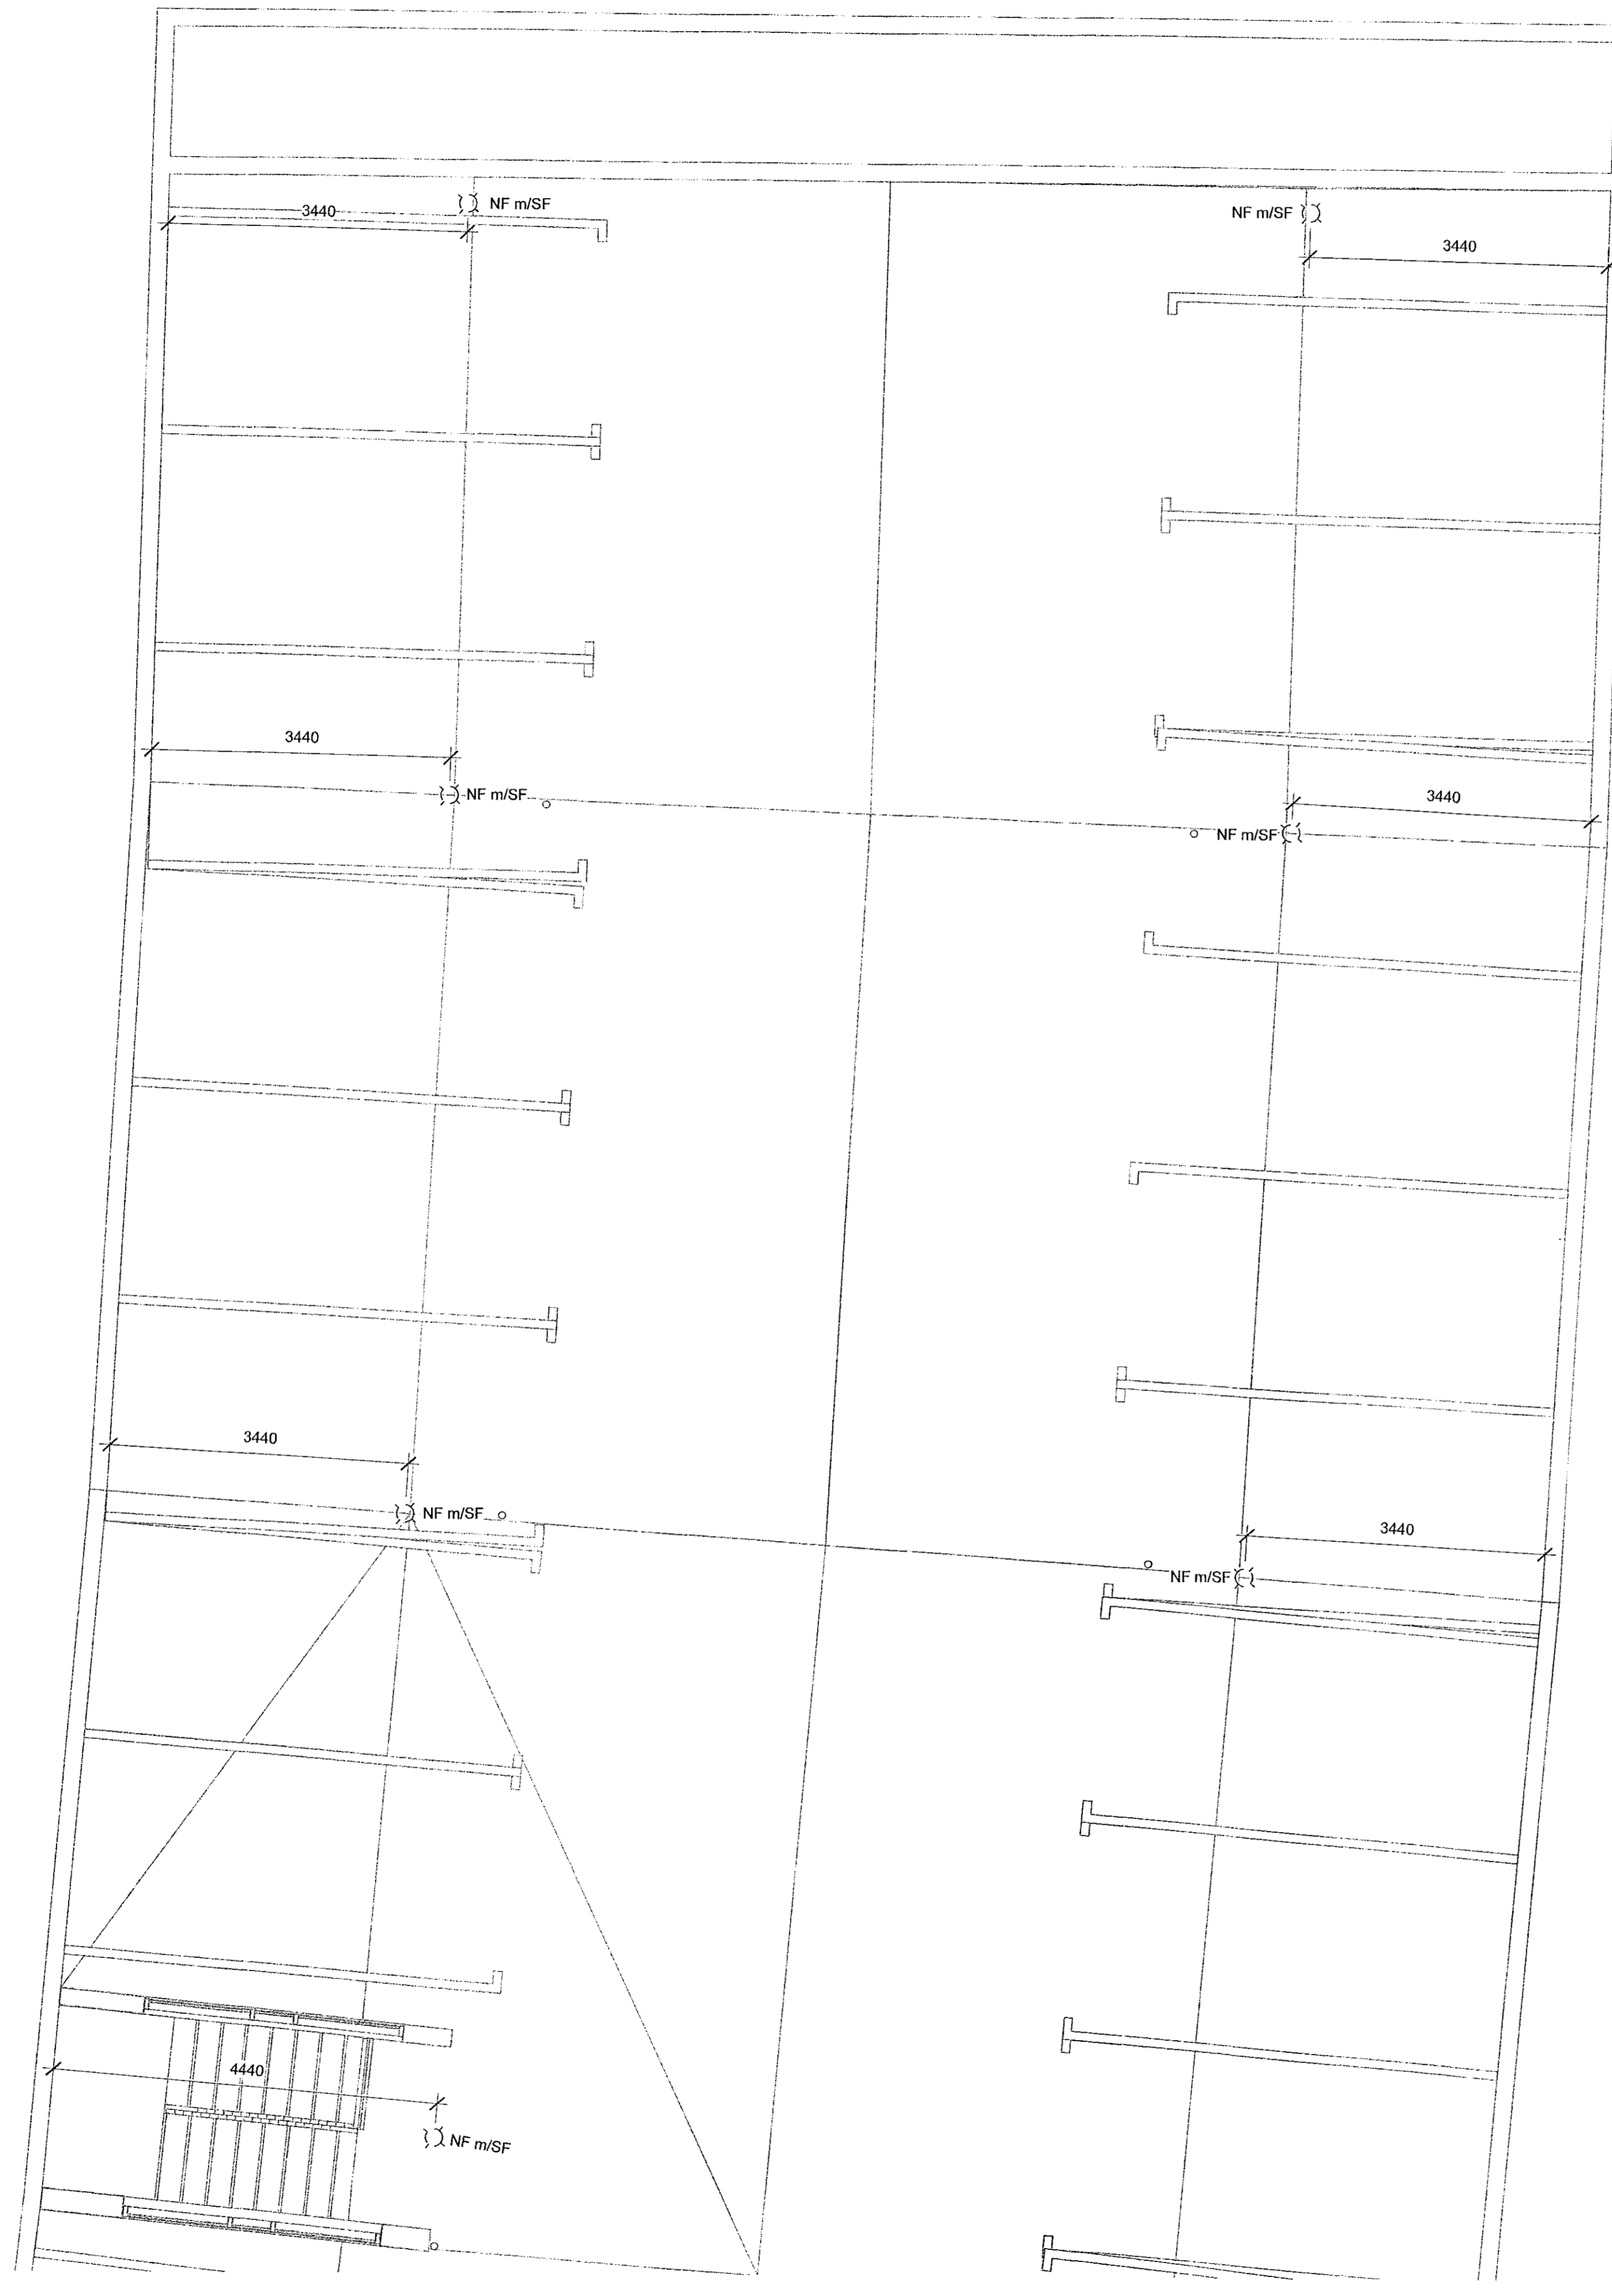

SKÝRINGAR - FRÁRENNSLI:
 — SKÓLPLÖGN
 - - - REGNVATNSLÖGN

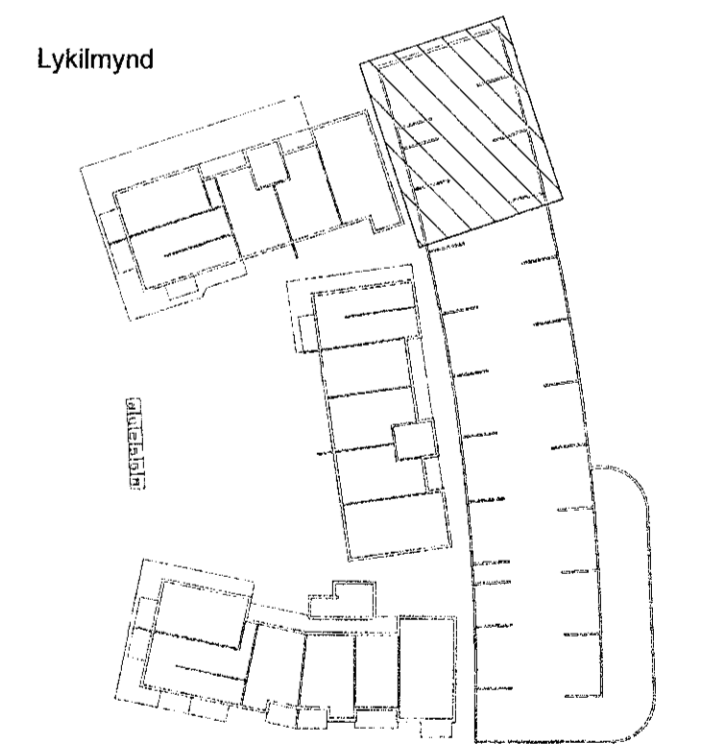


VERKFRÆÐISTOFA

NNE VERKFRÆÐISTOFA ehf
 Hagdómaki 6 - 201 Kópavogur Ísland
 s. 899-3077 / 899-3577
 kl. 460421-0470. nne@nne.is www.nne.is

HRINGHAMAR 21-25
 SÉRUPPDÆTIR PÍPULAGNIR BÍLAKJALLARI MH04
 FRÁRENNSLI - 1.HÆÐ

Hönnun:	ALM	Verknúmer:	22012
Teiknað:	ALM	Mælikvarði:	1:50
Yfirfarir:	NG	Dagsetning:	02.11.2022
Samþykkt:		Teikn.nr.:	P1-21BK
Hákon Órn Ómarsson Kl. 300577-3189	<i>Hac</i>	Útgáfa:	1
Áritun hönnunarstjóra: Krislinn Ragnarsson Kl.120944-2699	<i>Kb</i>		
Útgáfa / Dagsetning aðaluppdráttar:	105.04.2022		

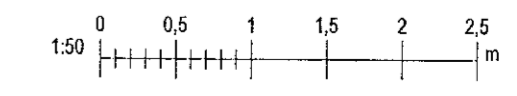

Skrá: 21.11.2022 15:18:34

Copyright © NNE Verkefndistofa ehf. - Hönnuðir drögmál og teikningar eru einkaréttir NNE Verkefndistofa ehf.