



Útg.	Dags.	Lýsing	Nafn
1	02.11.2022	FRUMÚTGÁFA	HÓO

Samþykkt þann
30. des. 2022
 Íh. byggingarfulltrúans í Hafnarfirði
 Róbert A. Róbertsson

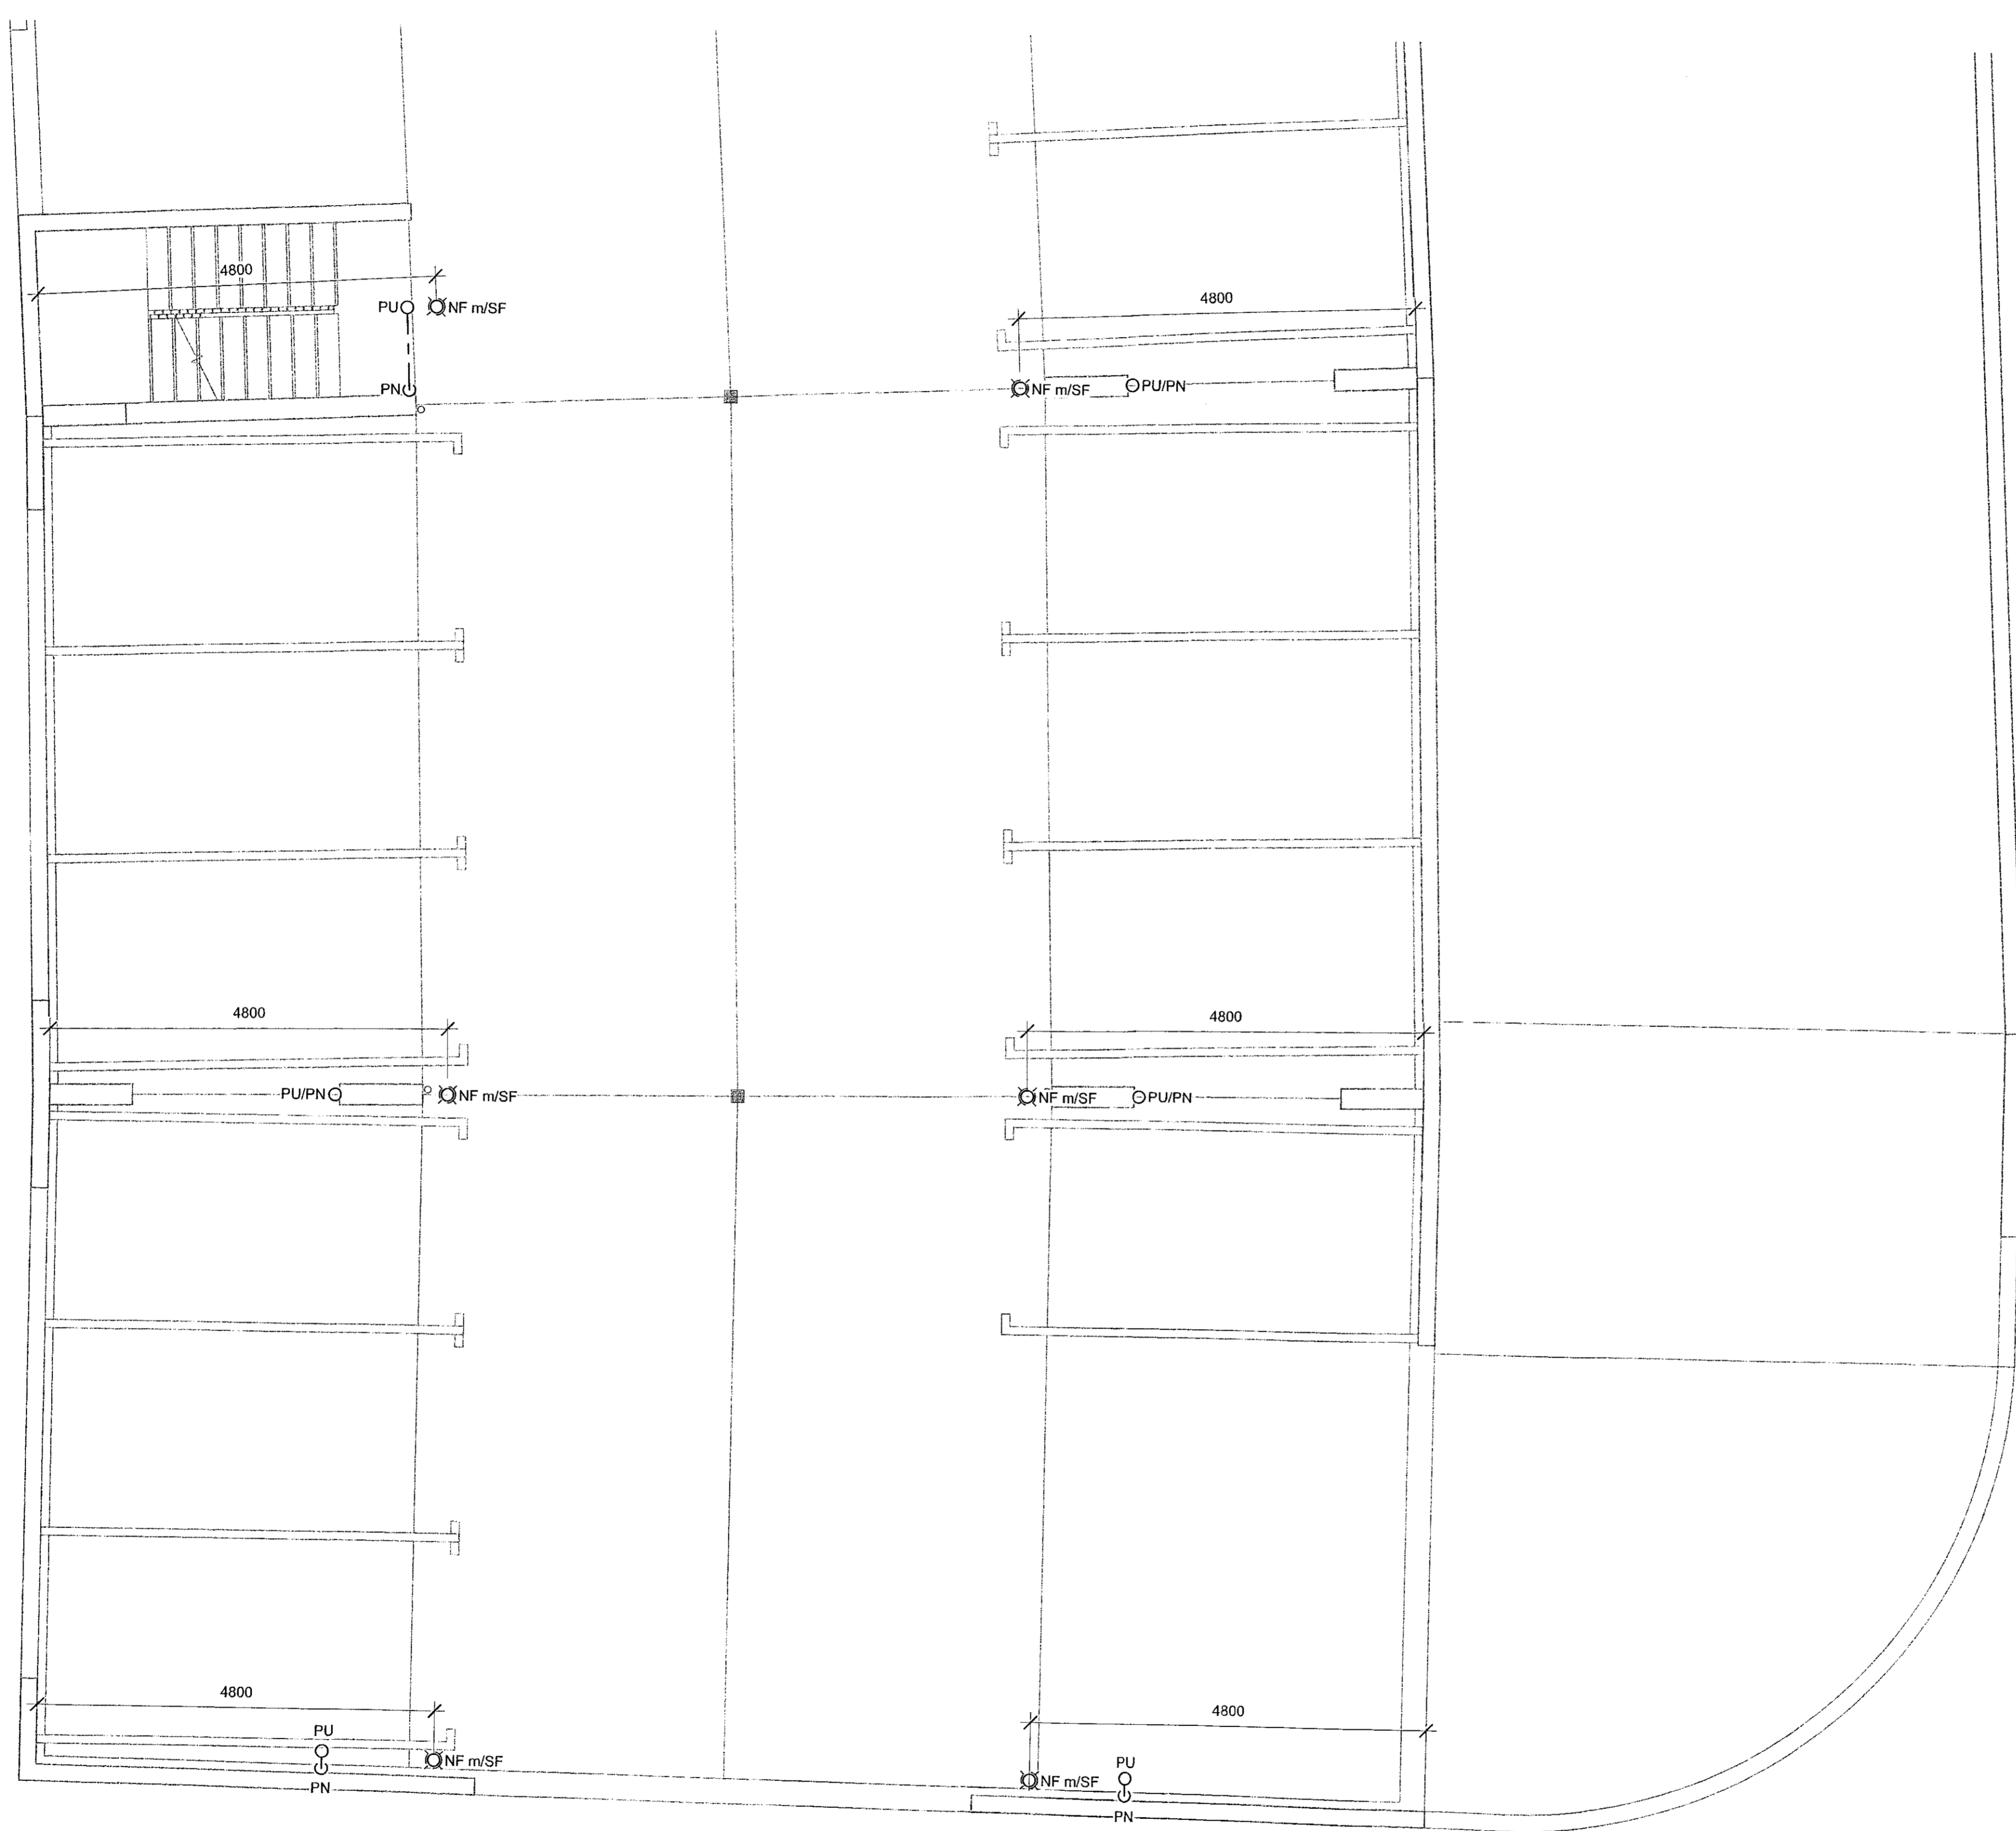


SKÝRINGAR - FRÁRENNSLI:
 — SKÖLPLOGN
 - - - REGNVATNSLOGN

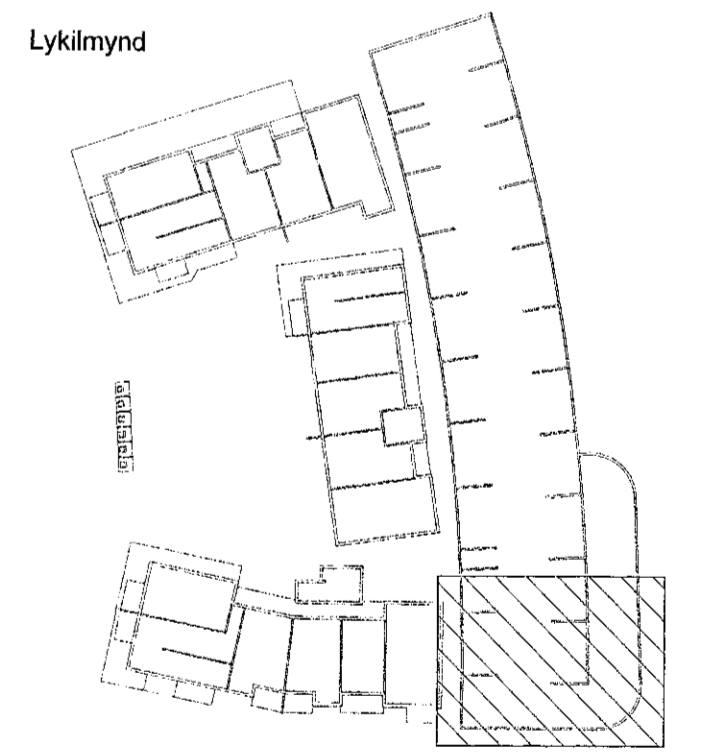

VERKFRÆDISTOFA
 NNE VERKFRÆDISTOFA ehf
 Háðamari 6 - 201 Kópavogur Ísland
 s. 899-3077 / 899-3577
 Kl. 460424-0470. nne@nne.is www.nne.is

HRINGHAMAR 21-25
 221 HAFNARFJÖRÐUR
 SÉRUPPDRÆTTIR PÍPULAGNIR BÍLAKJALLARI MH04
 FRÁRENNSLI - KJALLARI

Hönnun:	ALM	Verknúmer:	22012
Teiknað:	ALM	Mælikvarði:	1:50
Yfirfarir:	NG	Dagsetning:	02.11.2022
Samþykkt:	Hákon Órn Órnarsson Kl. 300577-3189	Teikn.nr.:	P1-14BK
Áritun hönnunarstjóra:	Kristinn Ragnarsson Kl.120944-2639	Útgáfa:	1
Útgáfa / Dagsetning aðalútgáfa:	105.04.2022		

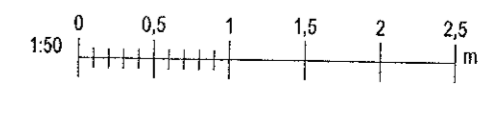

Skv. 2.11.2022 16:16:54

Skv. M:\AVR\22\2012 - Hringhamar 25B\02 DESIGN\02 P - PÍPULAGNIR\PI_Hringhamar 21-25_Fidremmal 2023.rvt

Copyright © NNE Verkefni ehf. - Hönnun er aðeins til að sýna myndir og er ekki til að nota til annars. - Hönnun er aðeins til að sýna myndir og er ekki til að nota til annars.