



Útg.	Dags.	Lýsing	Nafn
1	02.11.2022	FRUMÓTGÁFA	RÓÐ

Samþykkt þann
30. des. 2022
 af byggingarfulltrúnaði Hafnarfréðs,
 Róbert A. Róbertsson

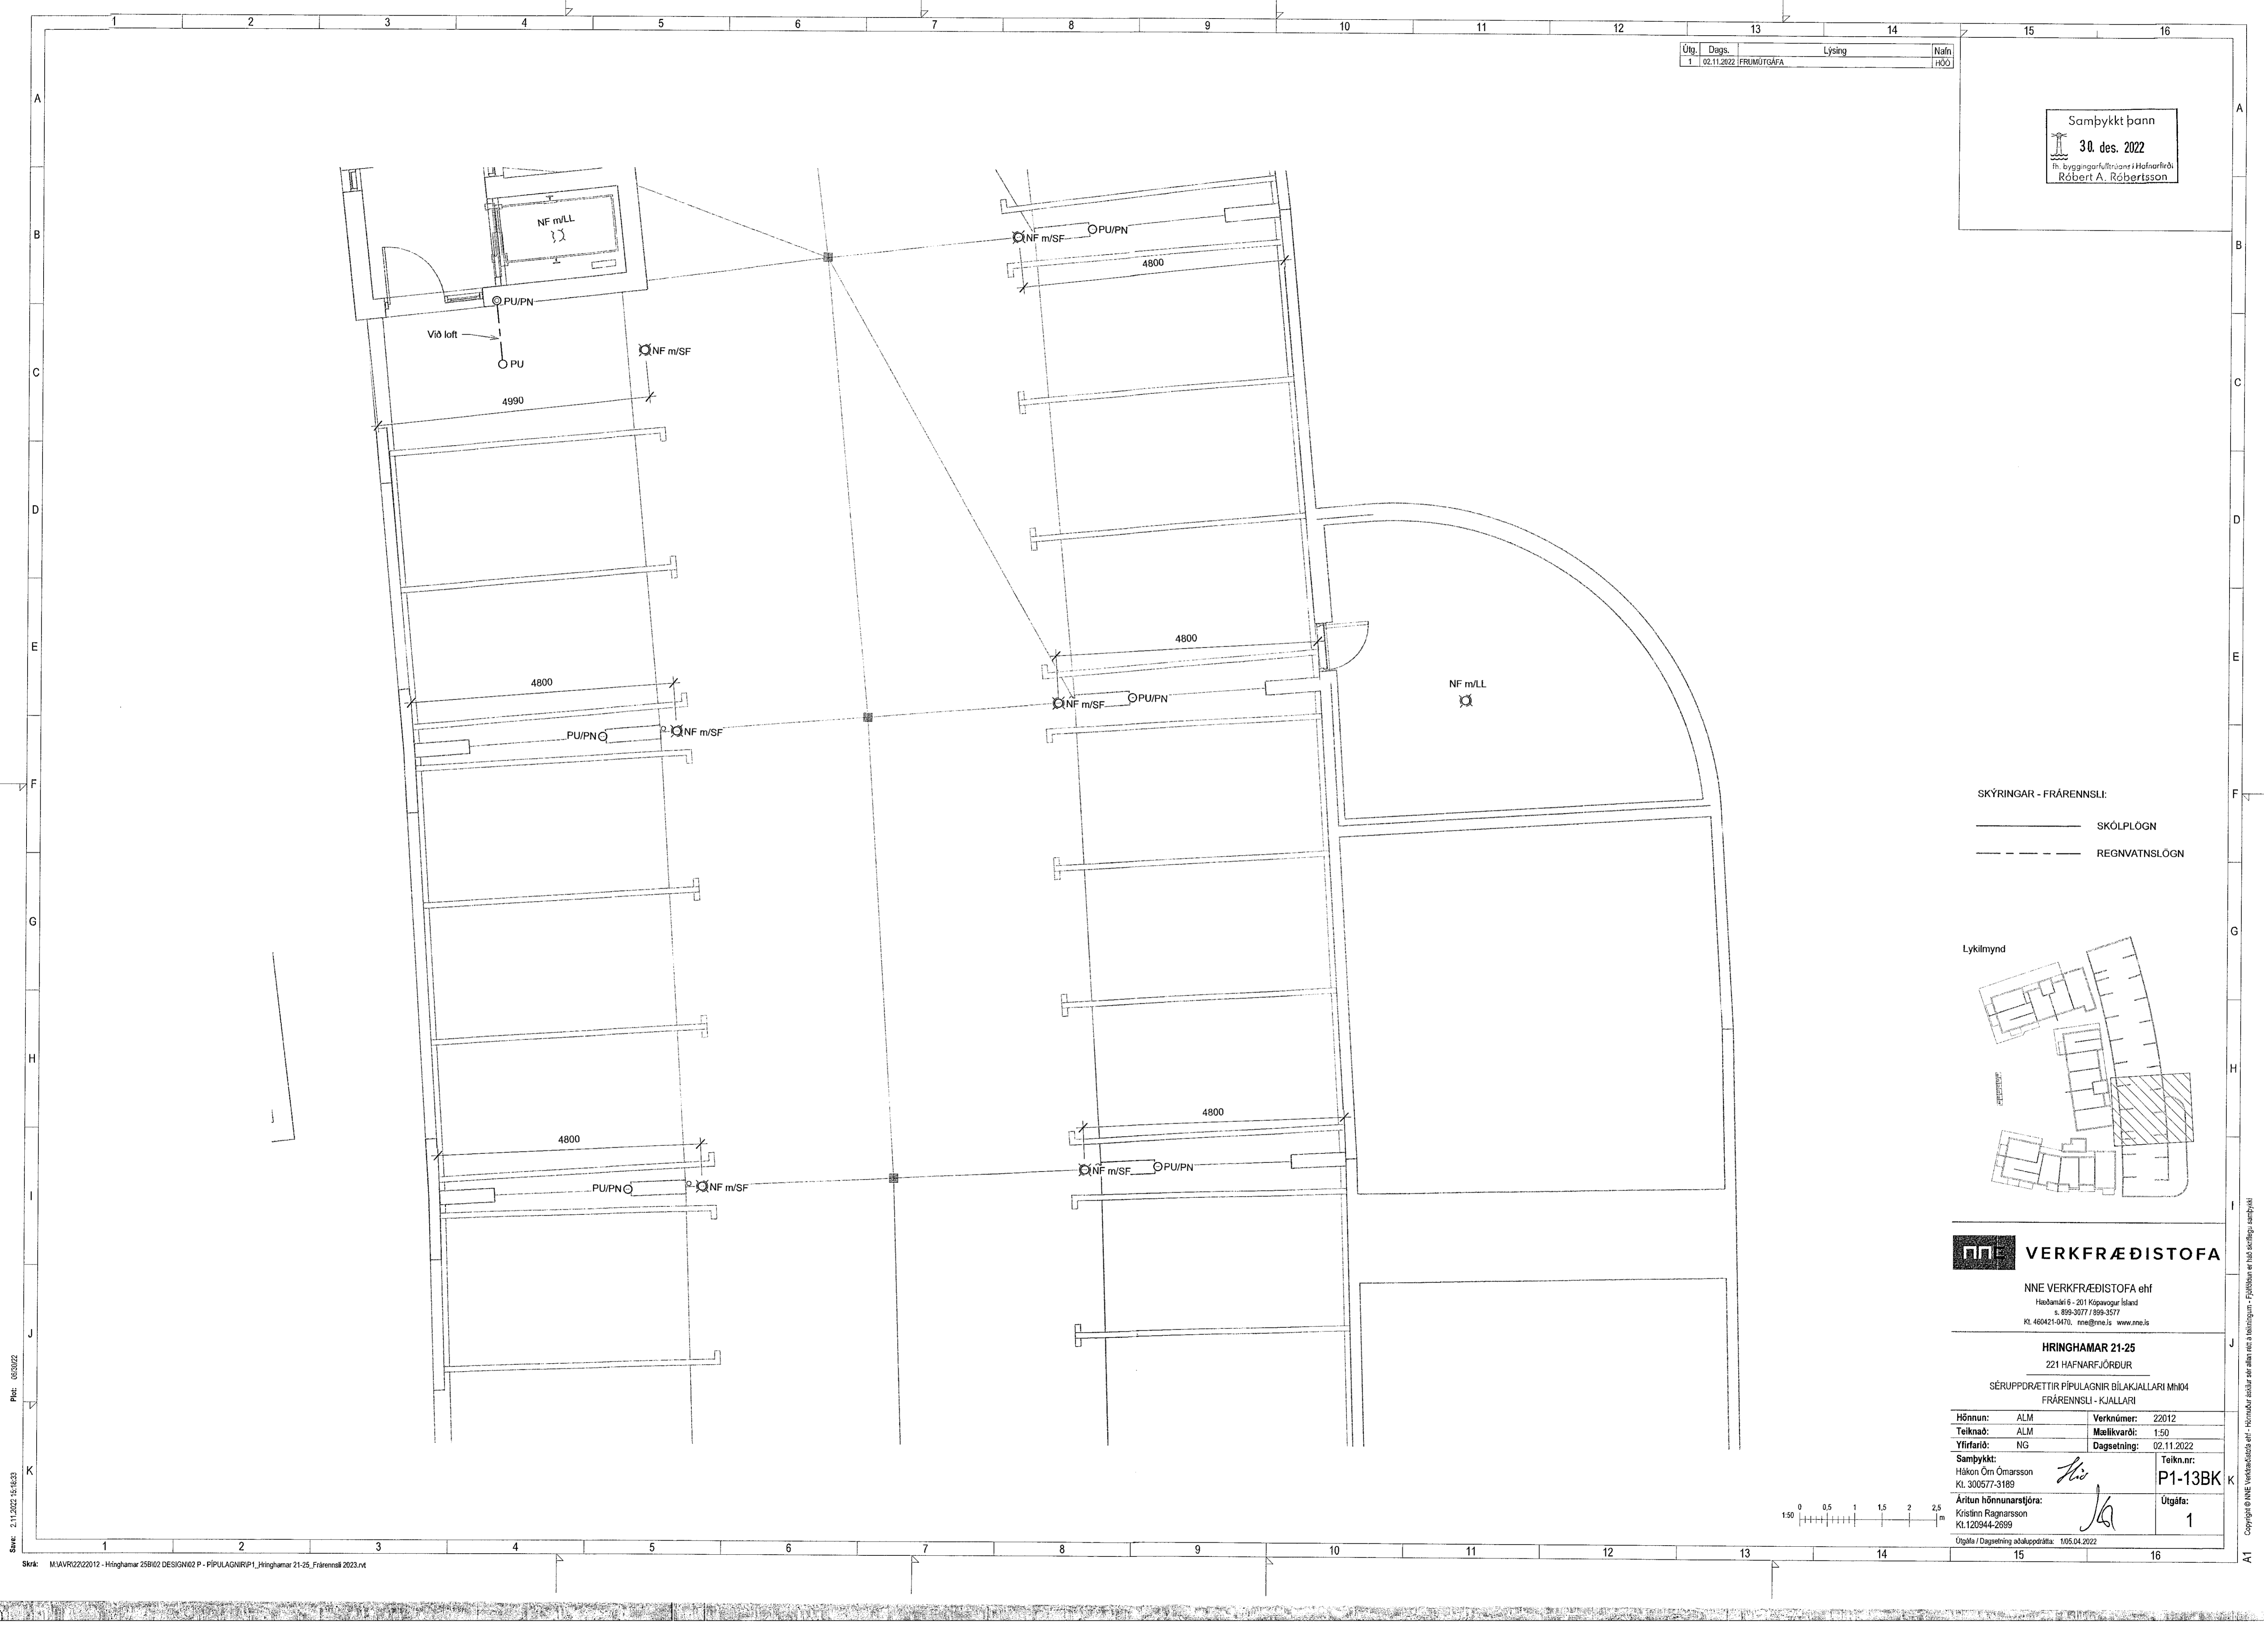

SKYRINGAR - FRÁRENNSLI:
 — SKÖLPLOGN
 - - - REGNVATNSLOGN

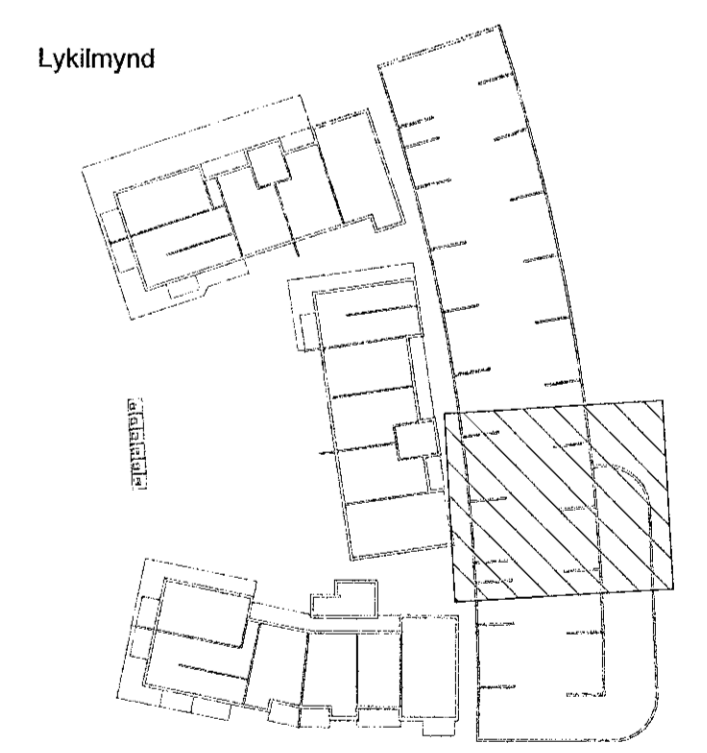


VERKFRÆÐISTOFA

NNE VERKFRÆÐISTOFA ehf
 Háðamarkí 6 - 201 Kópavogur Ísland
 s. 899-3077 / 899-3577
 Kf. 460421-0470. nne@nne.is www.nne.is

HRINGHAMAR 21-25
 SÉRUPPDÆTTIR PÍPULAGNIR BÍLAKJALLARI MH04
 FRÁRENNSLI - KJALLARI

Hönnun:	ALM	Verknúmer:	22012
Telknáð:	ALM	Mælikvarði:	1:50
Yfirfarið:	NG	Dagsetning:	02.11.2022
Samþykkt:		Telkn.nr.:	P1-13BK
Hákon Óm Ómarsson Kf. 300577-3189	<i>Ho</i>	Útgáfa:	1
Áritun hönnunarstjóra: Kristinn Ragnarsson Kf. 120944-2699	<i>KR</i>	Útgáfudagur:	10.04.2022

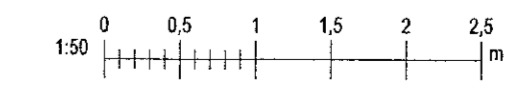

Skrá: 21.11.2022 15:16:33

Copyright © NNE Verkefnaeðistofa ehf. - Hönnun og skilríki eru eðlilega skráð og verndað. - Píplagnir og hluti skilríka eru eðlilega skráð og verndað.