



Útg.	Dags.	Lýsing	Nafn
1	02.11.2022	FRUMÚTGÁFA	HOÓ

Samþykkt þann  
30. des. 2022  
fr. byggingarfræðingssíðu  
Róbert A. Þórhelsson

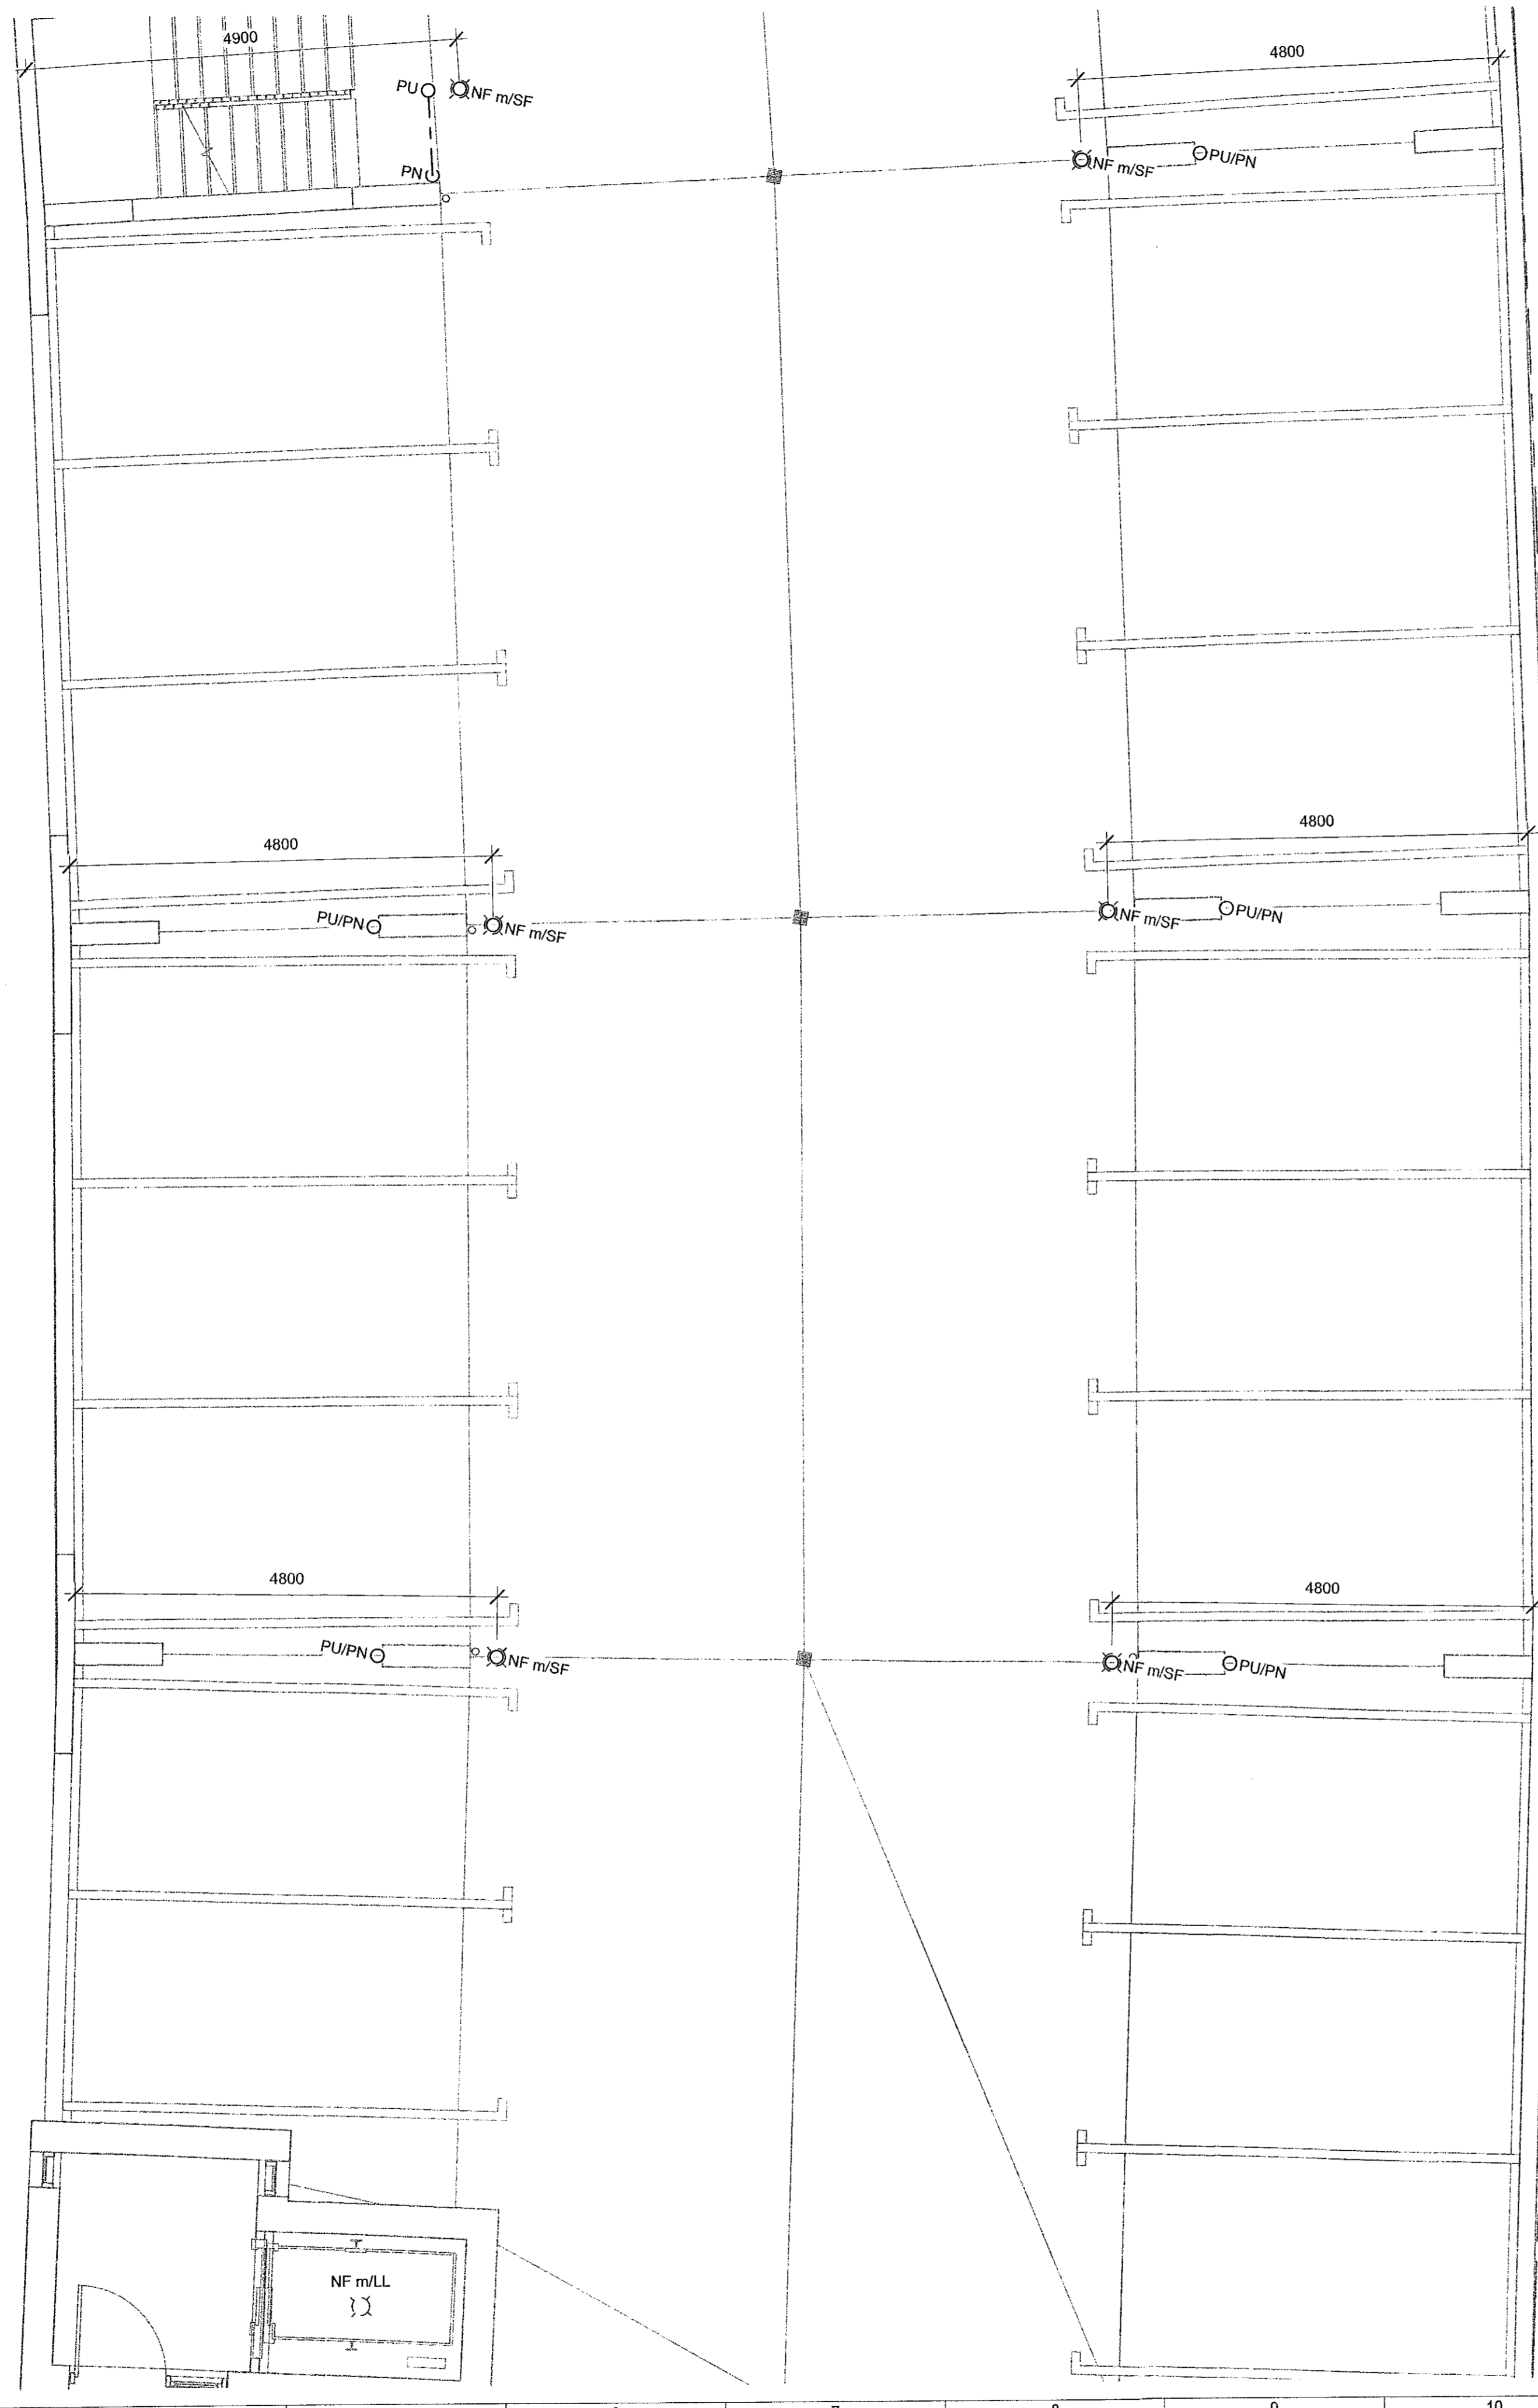

SKÝRINGAR - FRÆRENNSLI:  
 ————— SKÓLPLÖGN  
 - - - - - REGNVATNSLÖGN

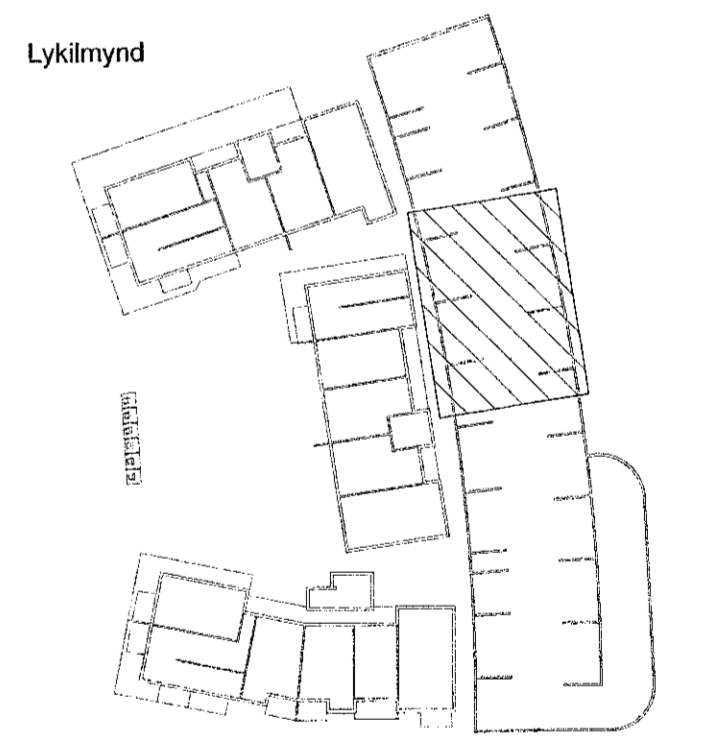

**VERKFRÆDISTOFA**

NNE VERKFRÆDISTOFA ehf  
 Heðmanslík 6 - 201 Köpenögur Ísland  
 Sí. 899-3077 / 899-3577  
 Kl. 466421-0470, nne@nne.is www.nne.is

**HRINGHAMAR 21-25**  
 221 HAFNARFJÖRÐUR  
 SÉRUPPDRETTIR PÍPULAGNIR BLÁKJALLARI MH04  
 FRÆRENNSLI - KJALLARI

Hönnun:	ALM	Verknúmer:	22012
Teiknað:	ALM	Mælikvarði:	1:50
Yfirfarið:	NG	Dagsetning:	02.11.2022
Samþykkt:	Hákon Örn Ómarsson Kl. 300577-3189	Teikn.nr.:	P1-12BK
Áritun hönnunarstjóra:	Kristinn Ragnarsson Kl. 120944-2699	Útgáfa:	1
Útgáfa / Dagsetning aðalappdráttar: 10.04.2022			



Skrá: 21.11.2022 15:13:02

Copyright © NNE Verkefni ehf. - Hönnun og teikning. - Fráfarir og skýringar eru aðeins gildandi fyrir þessum samþykki.