



Útg.	Dags.	Lýsing	Nafn
1	02.11.2022	FRUMTÚGAFA	HÖÖ

Samþykkt bann  
 30. des. 2022  
 (fr. Byggingarfulltrúans í Hafnarfirði)  
 Róbert A. Róbertsson

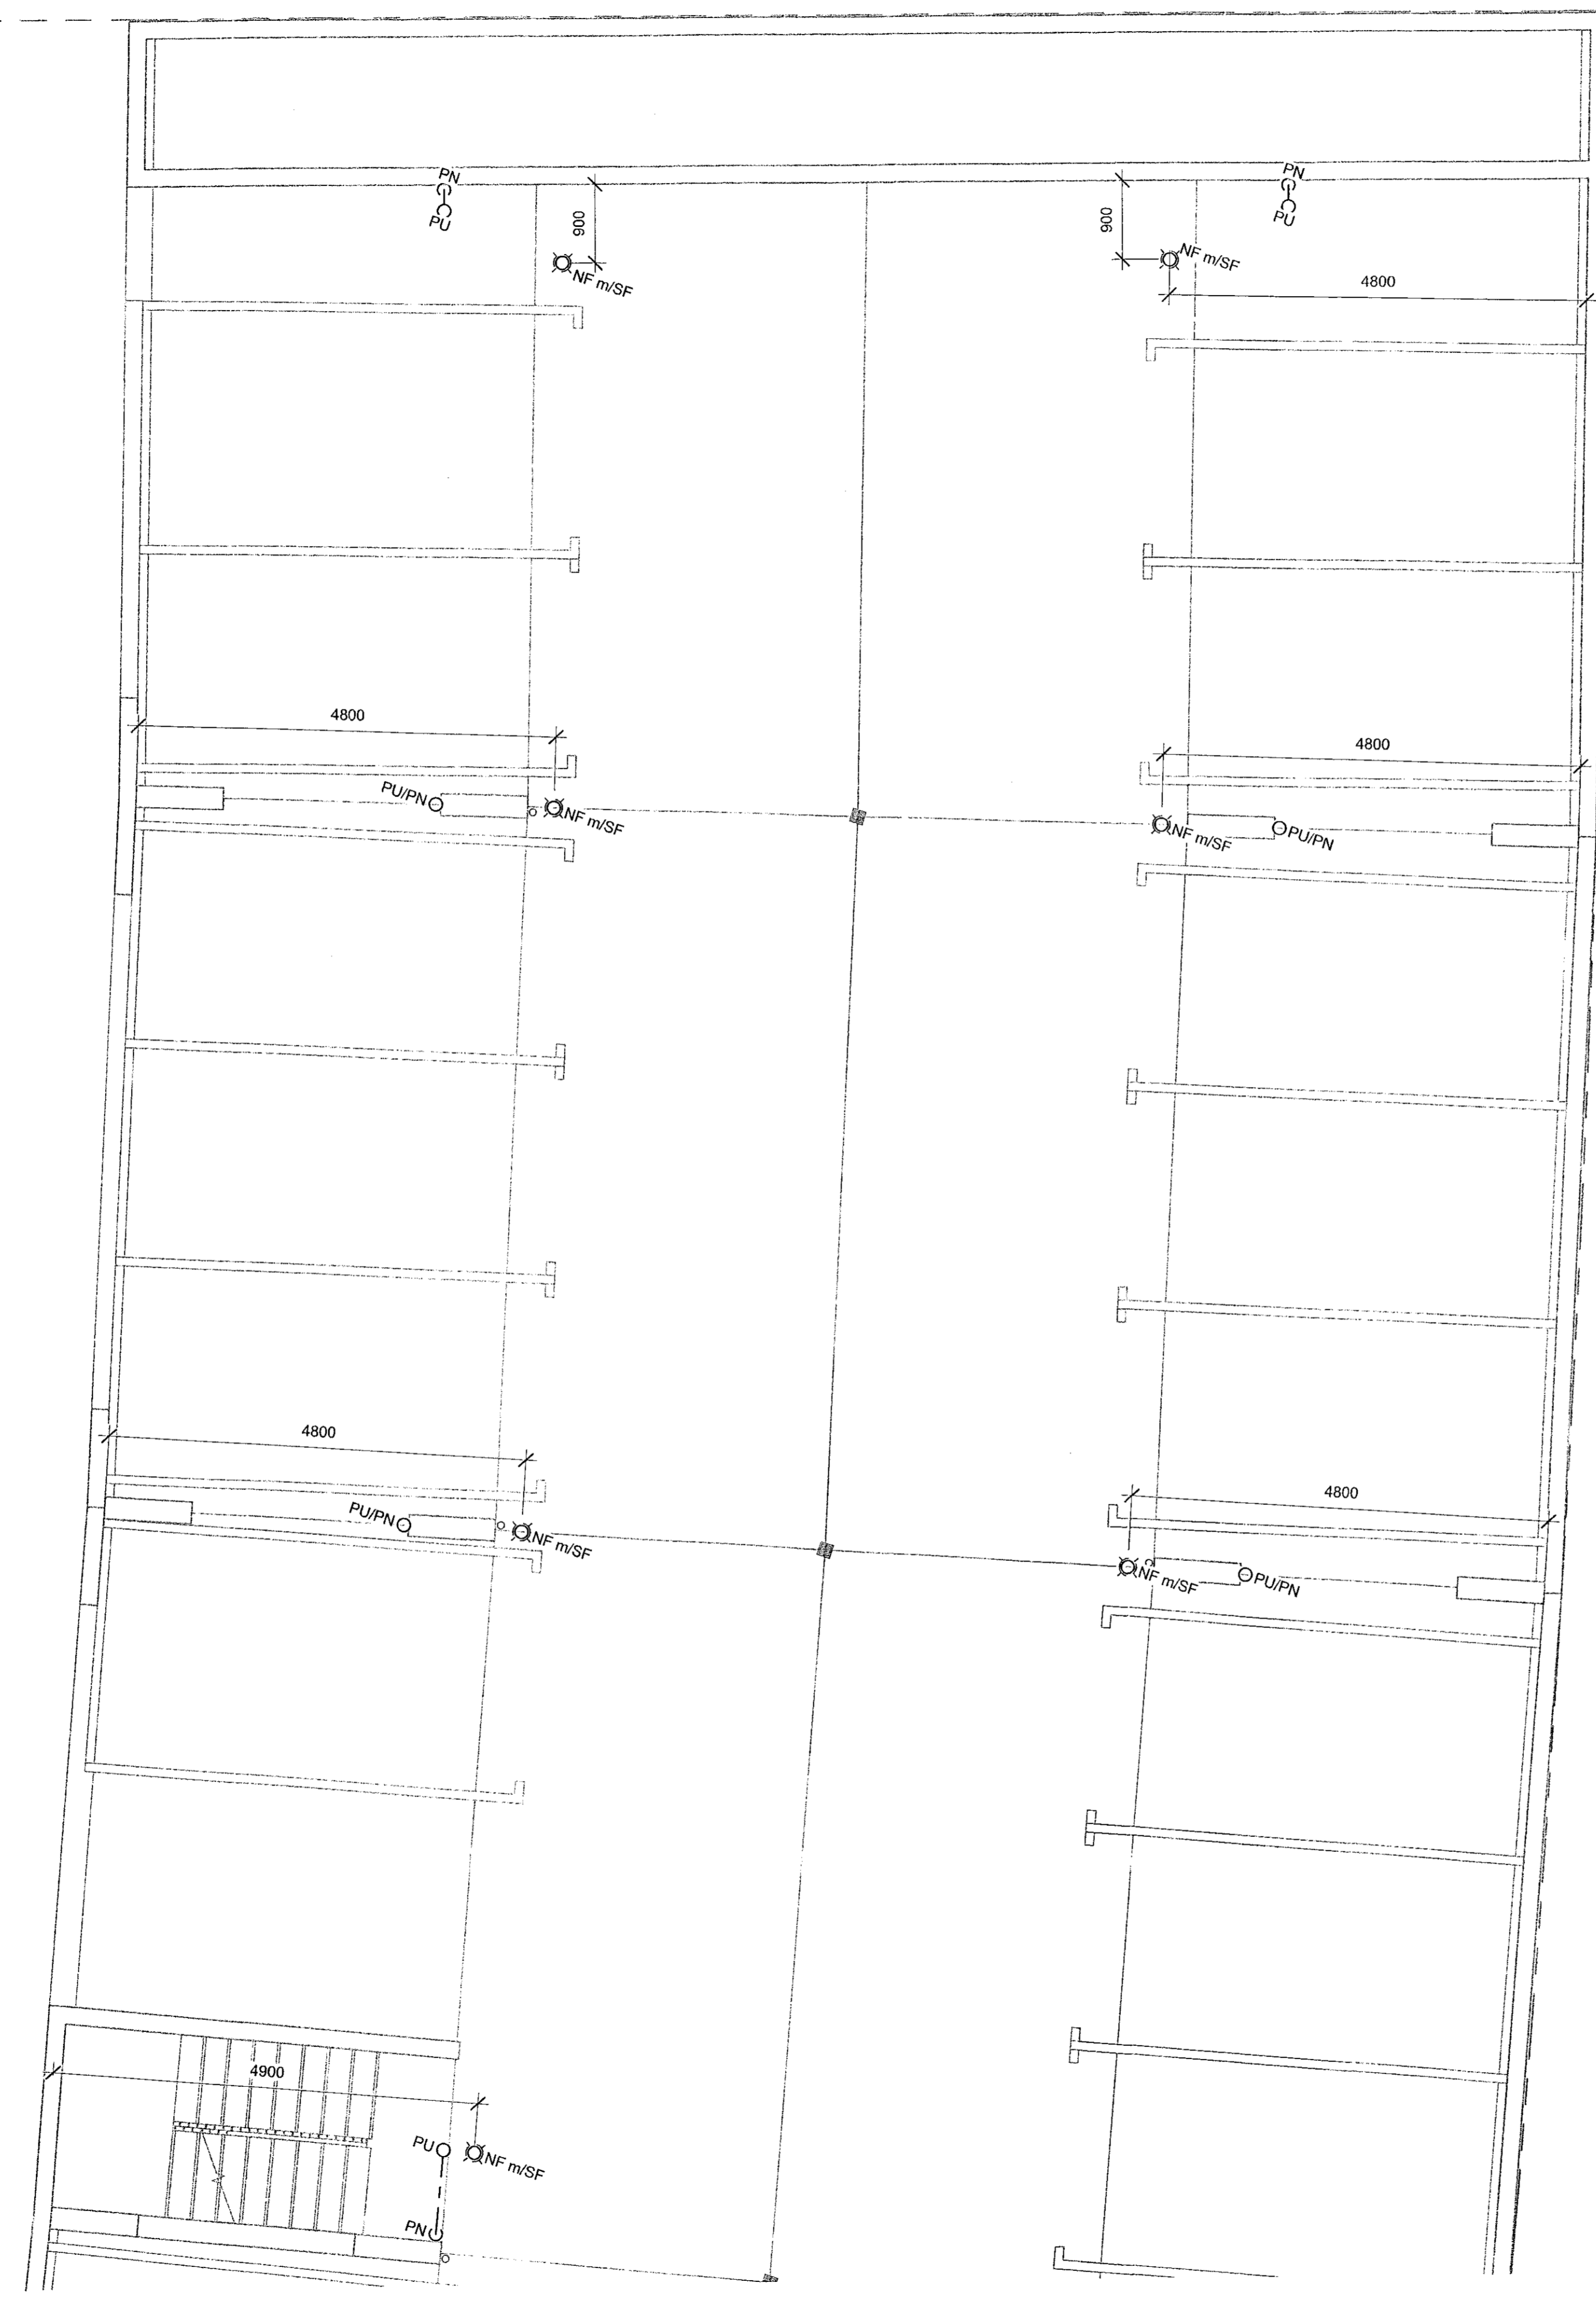

SKÝRINGAR - FRÆRENNSLI:  
 ————— SKÓLPLÖGN  
 - - - - - REGNVATNSLÖGN

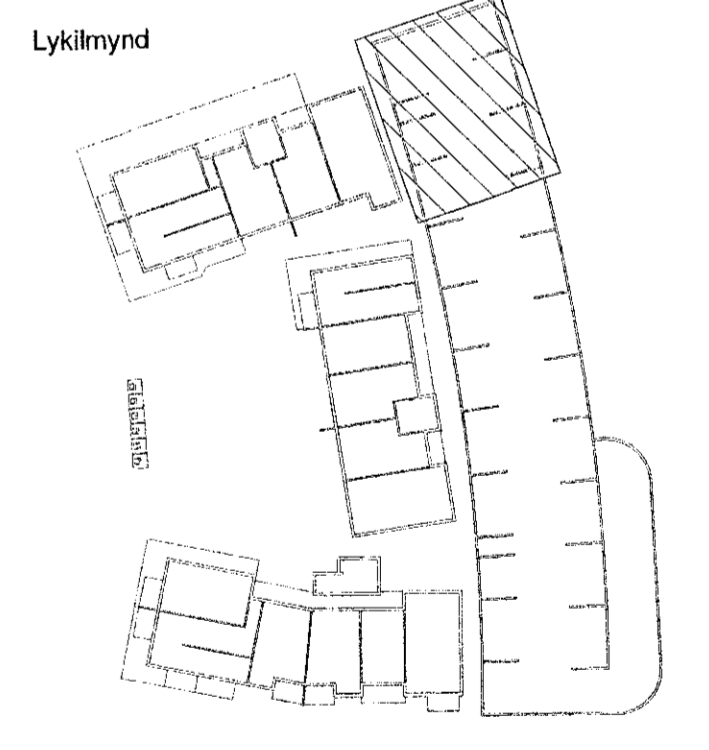


**NNE VERKFRÆÐISTOFA**

NNE VERKFRÆÐISTOFA ehf  
 Haðhamári 6 - 201 Kópavogur Ísland  
 s. 899-3077 / 899-3577  
 Kl. 460421-0470. nne@nne.is www.nne.is

**HRINGHAMAR 21-25**  
 221 HAFNARFJÖRDUR

SÉRUPPDRÆTTIR PÍPULAGNIR BÍLAKJALLARI MH04  
 FRÆRENNSLI - KJALLARI

Hönnun:	ALM	Verknúmer:	22012
Teiknað:	ALM	Mælikvæði:	1:50
Yfirfarið:	NG	Dagsetning:	02.11.2022
Samþykkt:	Hákon Örn Ómarsson Kl. 300577-3189	Teikn.nr.:	P1-11BK
Áritun hönnunarstjóra:	Kristinn Ragnarsson Kl. 120944-2699	Útgáfa:	1
Útgáfa / Dagsetning aðalupplýsinga:		1/05.04.2022	

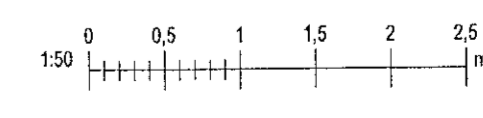

Skýr.: M:\AVR\2022\2012 - Hringhamar 25B\02 DESIGN\02 P - PÍPULAGNR\PI\_Hringhamar 21-25\_Frærennsli 2023.rvt  
 Pfi: 06/02/22  
 Sni: 21.10.2022 15:15:32

Copyright © NNE Verkfræðistofa ehf. - Hönnuðir skilur eru allan tíma á höfundum. - Pfiðan er það hefðlegt samþykki