


Samþykkt þann
30. des. 2022
 H. byggingorfulltrúnaði Hafnarfirði
 Róbert A. Róbertsson

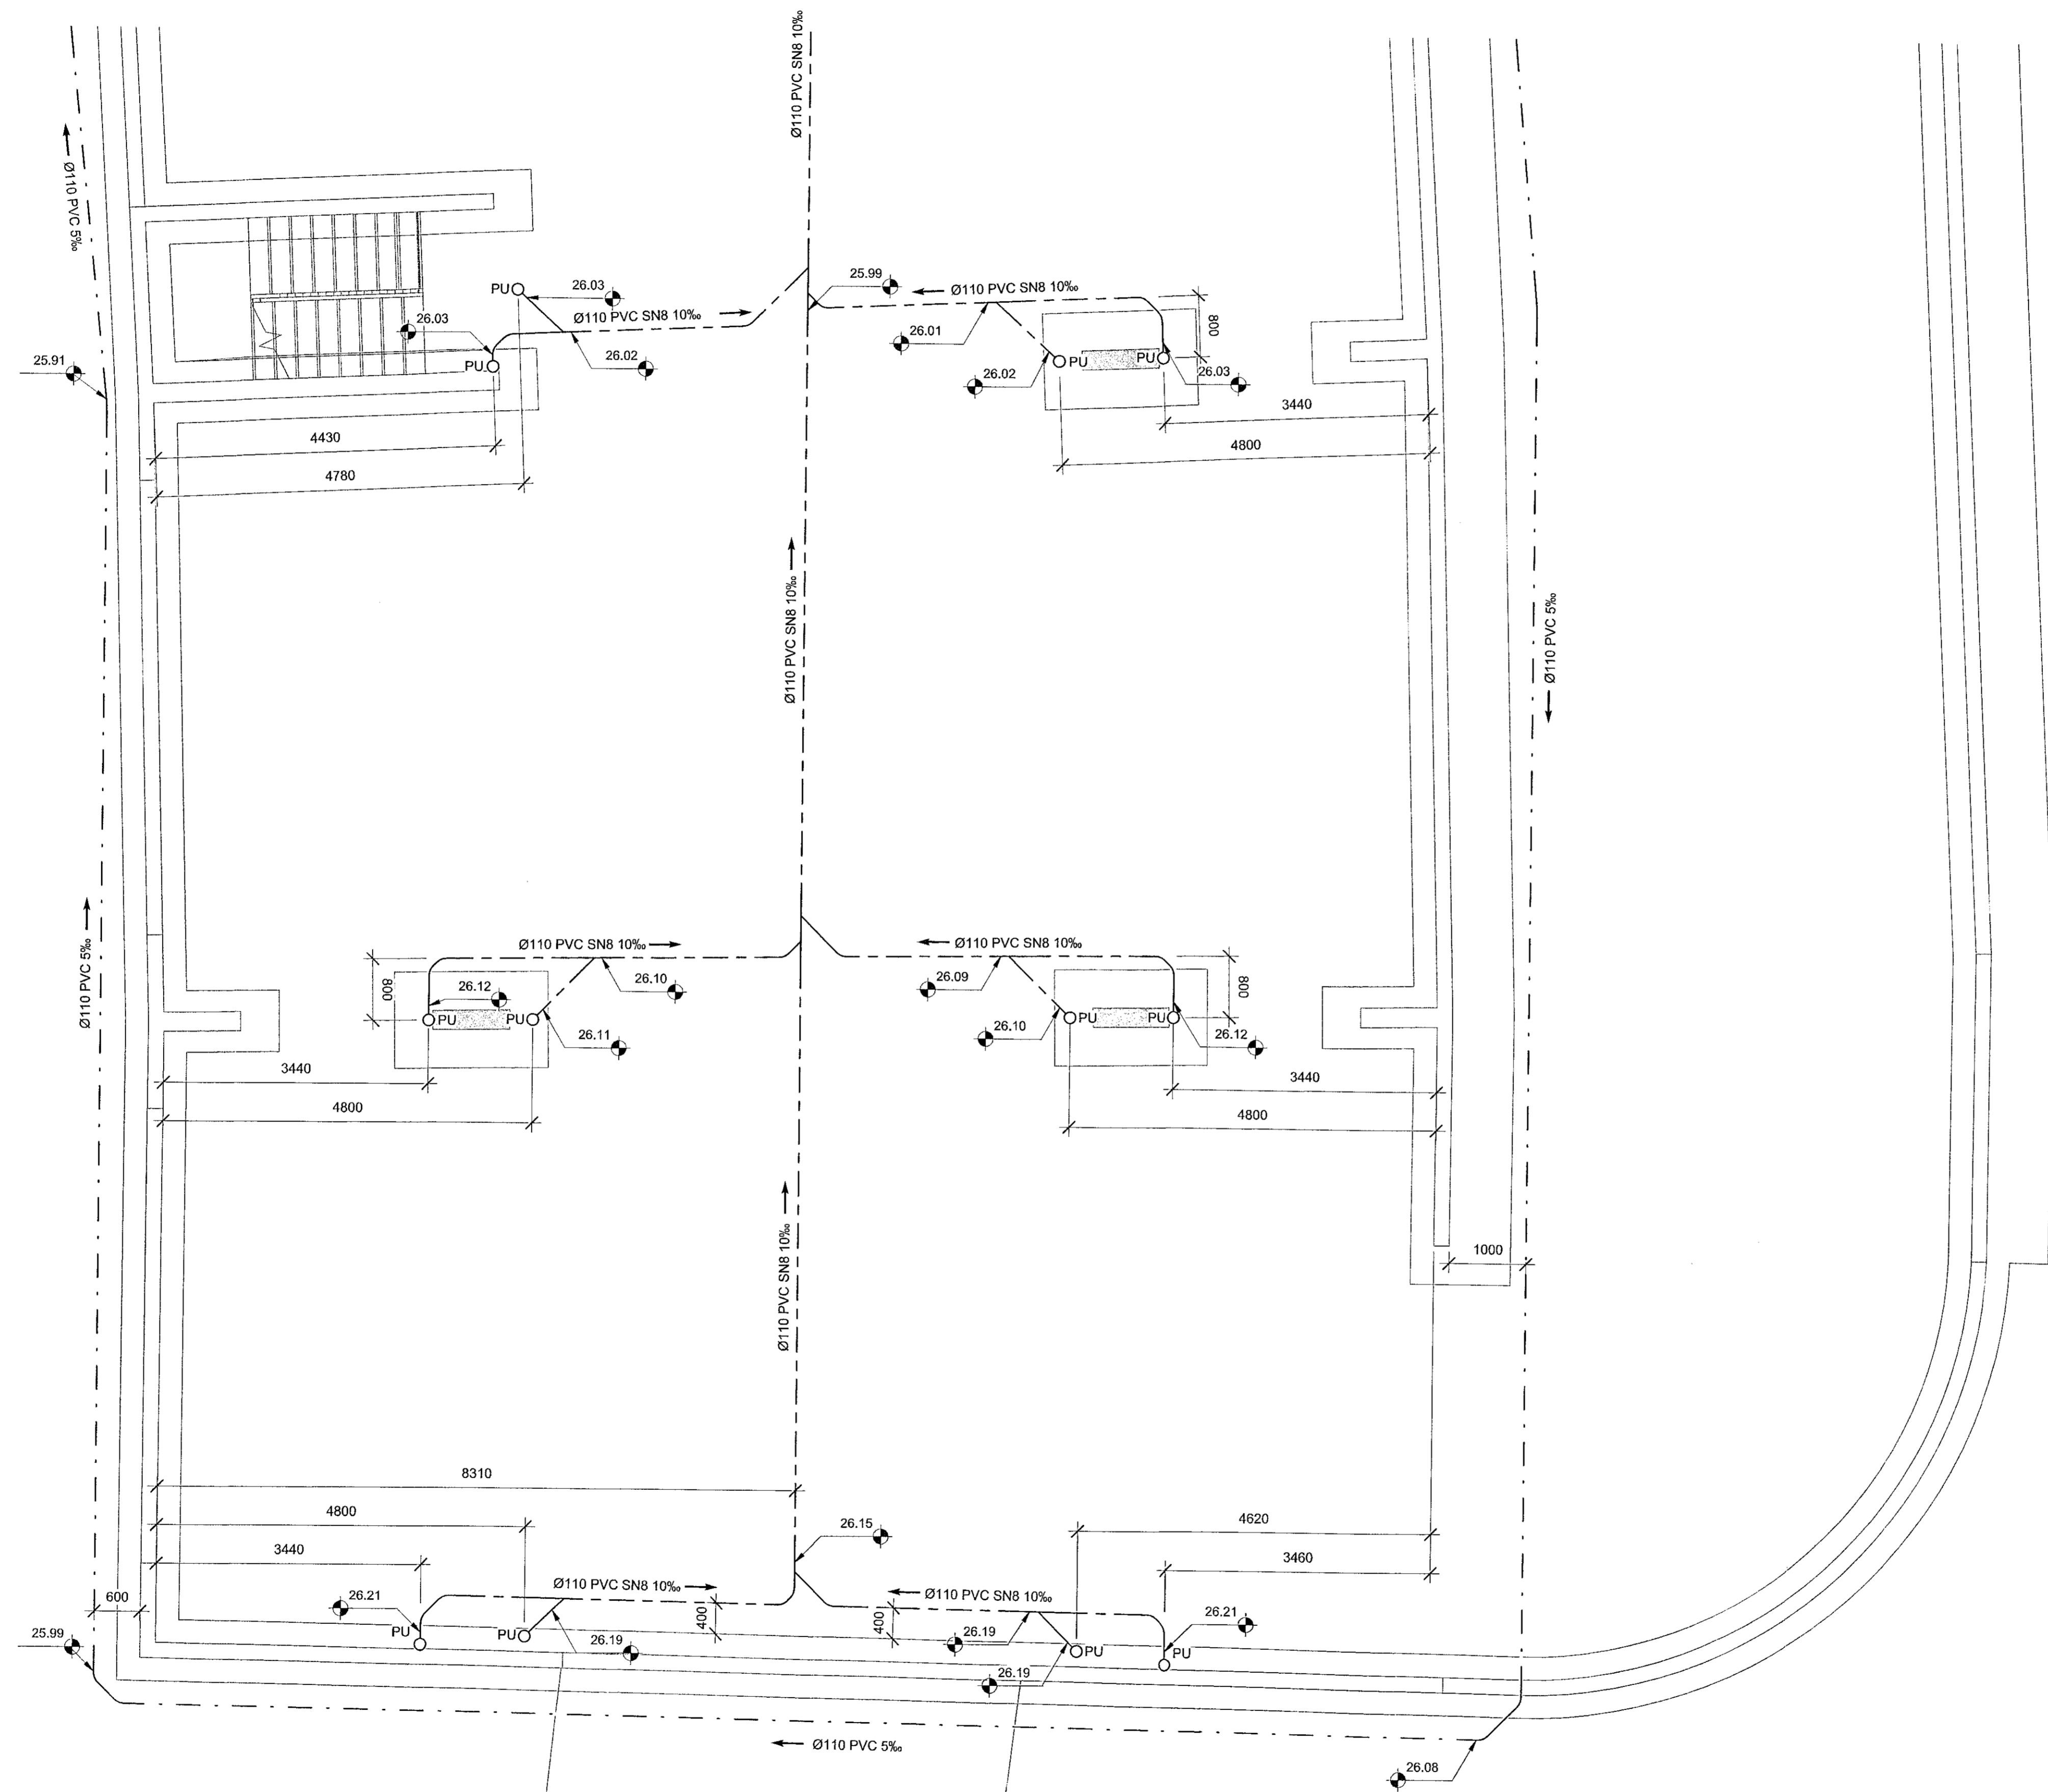

- SKÝRINGAR - FRÁRENNSLI:
- SKÓLPLÖGN
 - - - - - JARÐVATNSLÖGN
 - - - - - REGNVATNSLÖGN
 - - - - - AFFALLSLÖGN


SJÁ ALMENNAR SKÝRINGAR Á TEIKN. P0-01 OG P0-02.

SKÓLPLAGNIR ERU Ø110 PVC MEÐ RENNSLISHALLA 20‰ NEMA ANNAD SÉ TEKIÐ FRAM Á TEIKNINGU.

JARÐVATNSLAGNIR ERU Ø110 PVC MEÐ RENNSLISHALLA 5‰ NEMA ANNAD SÉ TEKIÐ FRAM Á TEIKNINGU.

REGNVATNSLAGNIR ERU Ø110 PVC MEÐ RENNSLISHALLA 5‰ NEMA ANNAD SÉ TEKIÐ FRAM Á TEIKNINGU.

FRÁRENNSLISLAGNIR UNDIR ÁLAGI ÖKUTÆKJA SKULU HAFJA HRINGSTÍFNI SN8.

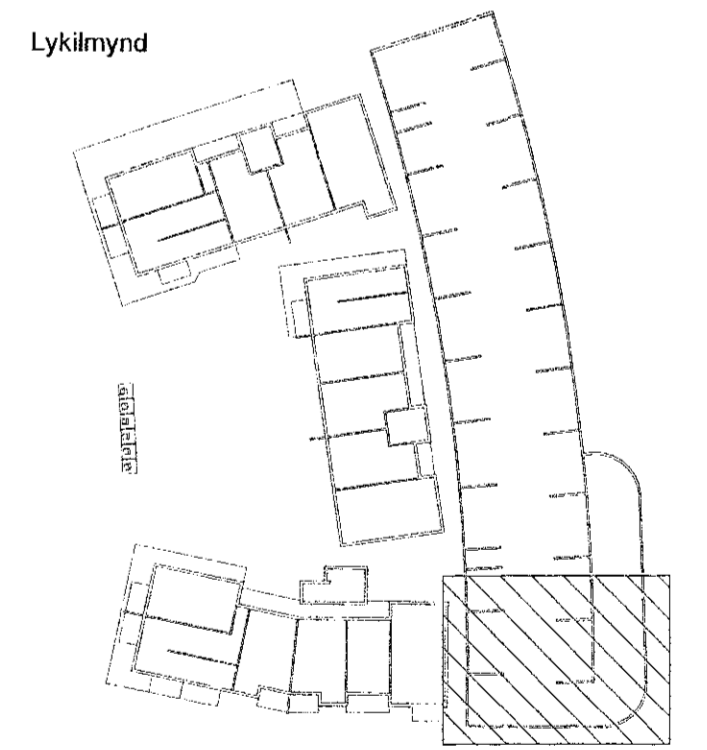


VERKFRÆÐISTOFA

NNE VERKFRÆÐISTOFA ehf
 Háðarneldi 6 - 201 Pósthólfur Ísland
 s. 599-3077 / 899-3577
 Kl. 460421-0470. nne@nne.is www.nne.is

HRINGHAMAR 21-25
 221 HAFNARFJÖRÐUR
 SÉRUPPDRETTIR PÍPULAGNIR BLAKJALLARI Mn04
 FRÁRENNSLI - GRUNNLAGNIR

Hönnun:	ALM	Verknúmer:	22012
Teiknað:	ALM	Mælikvarði:	1:50
Yfirari:	NG	Dagsetning:	02.11.2022
Samþykkt:		Teikn.nr.:	P1-04BK
Hákon Örn Ómarsson Kl. 300577-3189	<i>Ho</i>	Útgáfa:	1
Áritun hönnunarstjóra: Kristinn Ragnarsson Kl.120944-2699	<i>KR</i>	Útgáfa / Dagsetning aðaluppráttar:	1605.04.2022

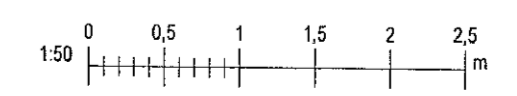

Plen: 06/30/22
 Sene: 21.11.2022 15:03:21

Copyright © NNE Verkfræðistofa ehf. - Hönnuð og skráð eftir hönnuðum. - Pípuálagning - Pípuálagning er það að tryggja samþykki