


Útg.	Dags.	Lýsing	Nafn
1	02.11.2022	FRUMTILGÁFA	HÖG

Samþykkt þann  
**30. des. 2022**  
 fh. byggingarfulltrúans í Hafnarfirði  
 Róbert A. Róbertsson

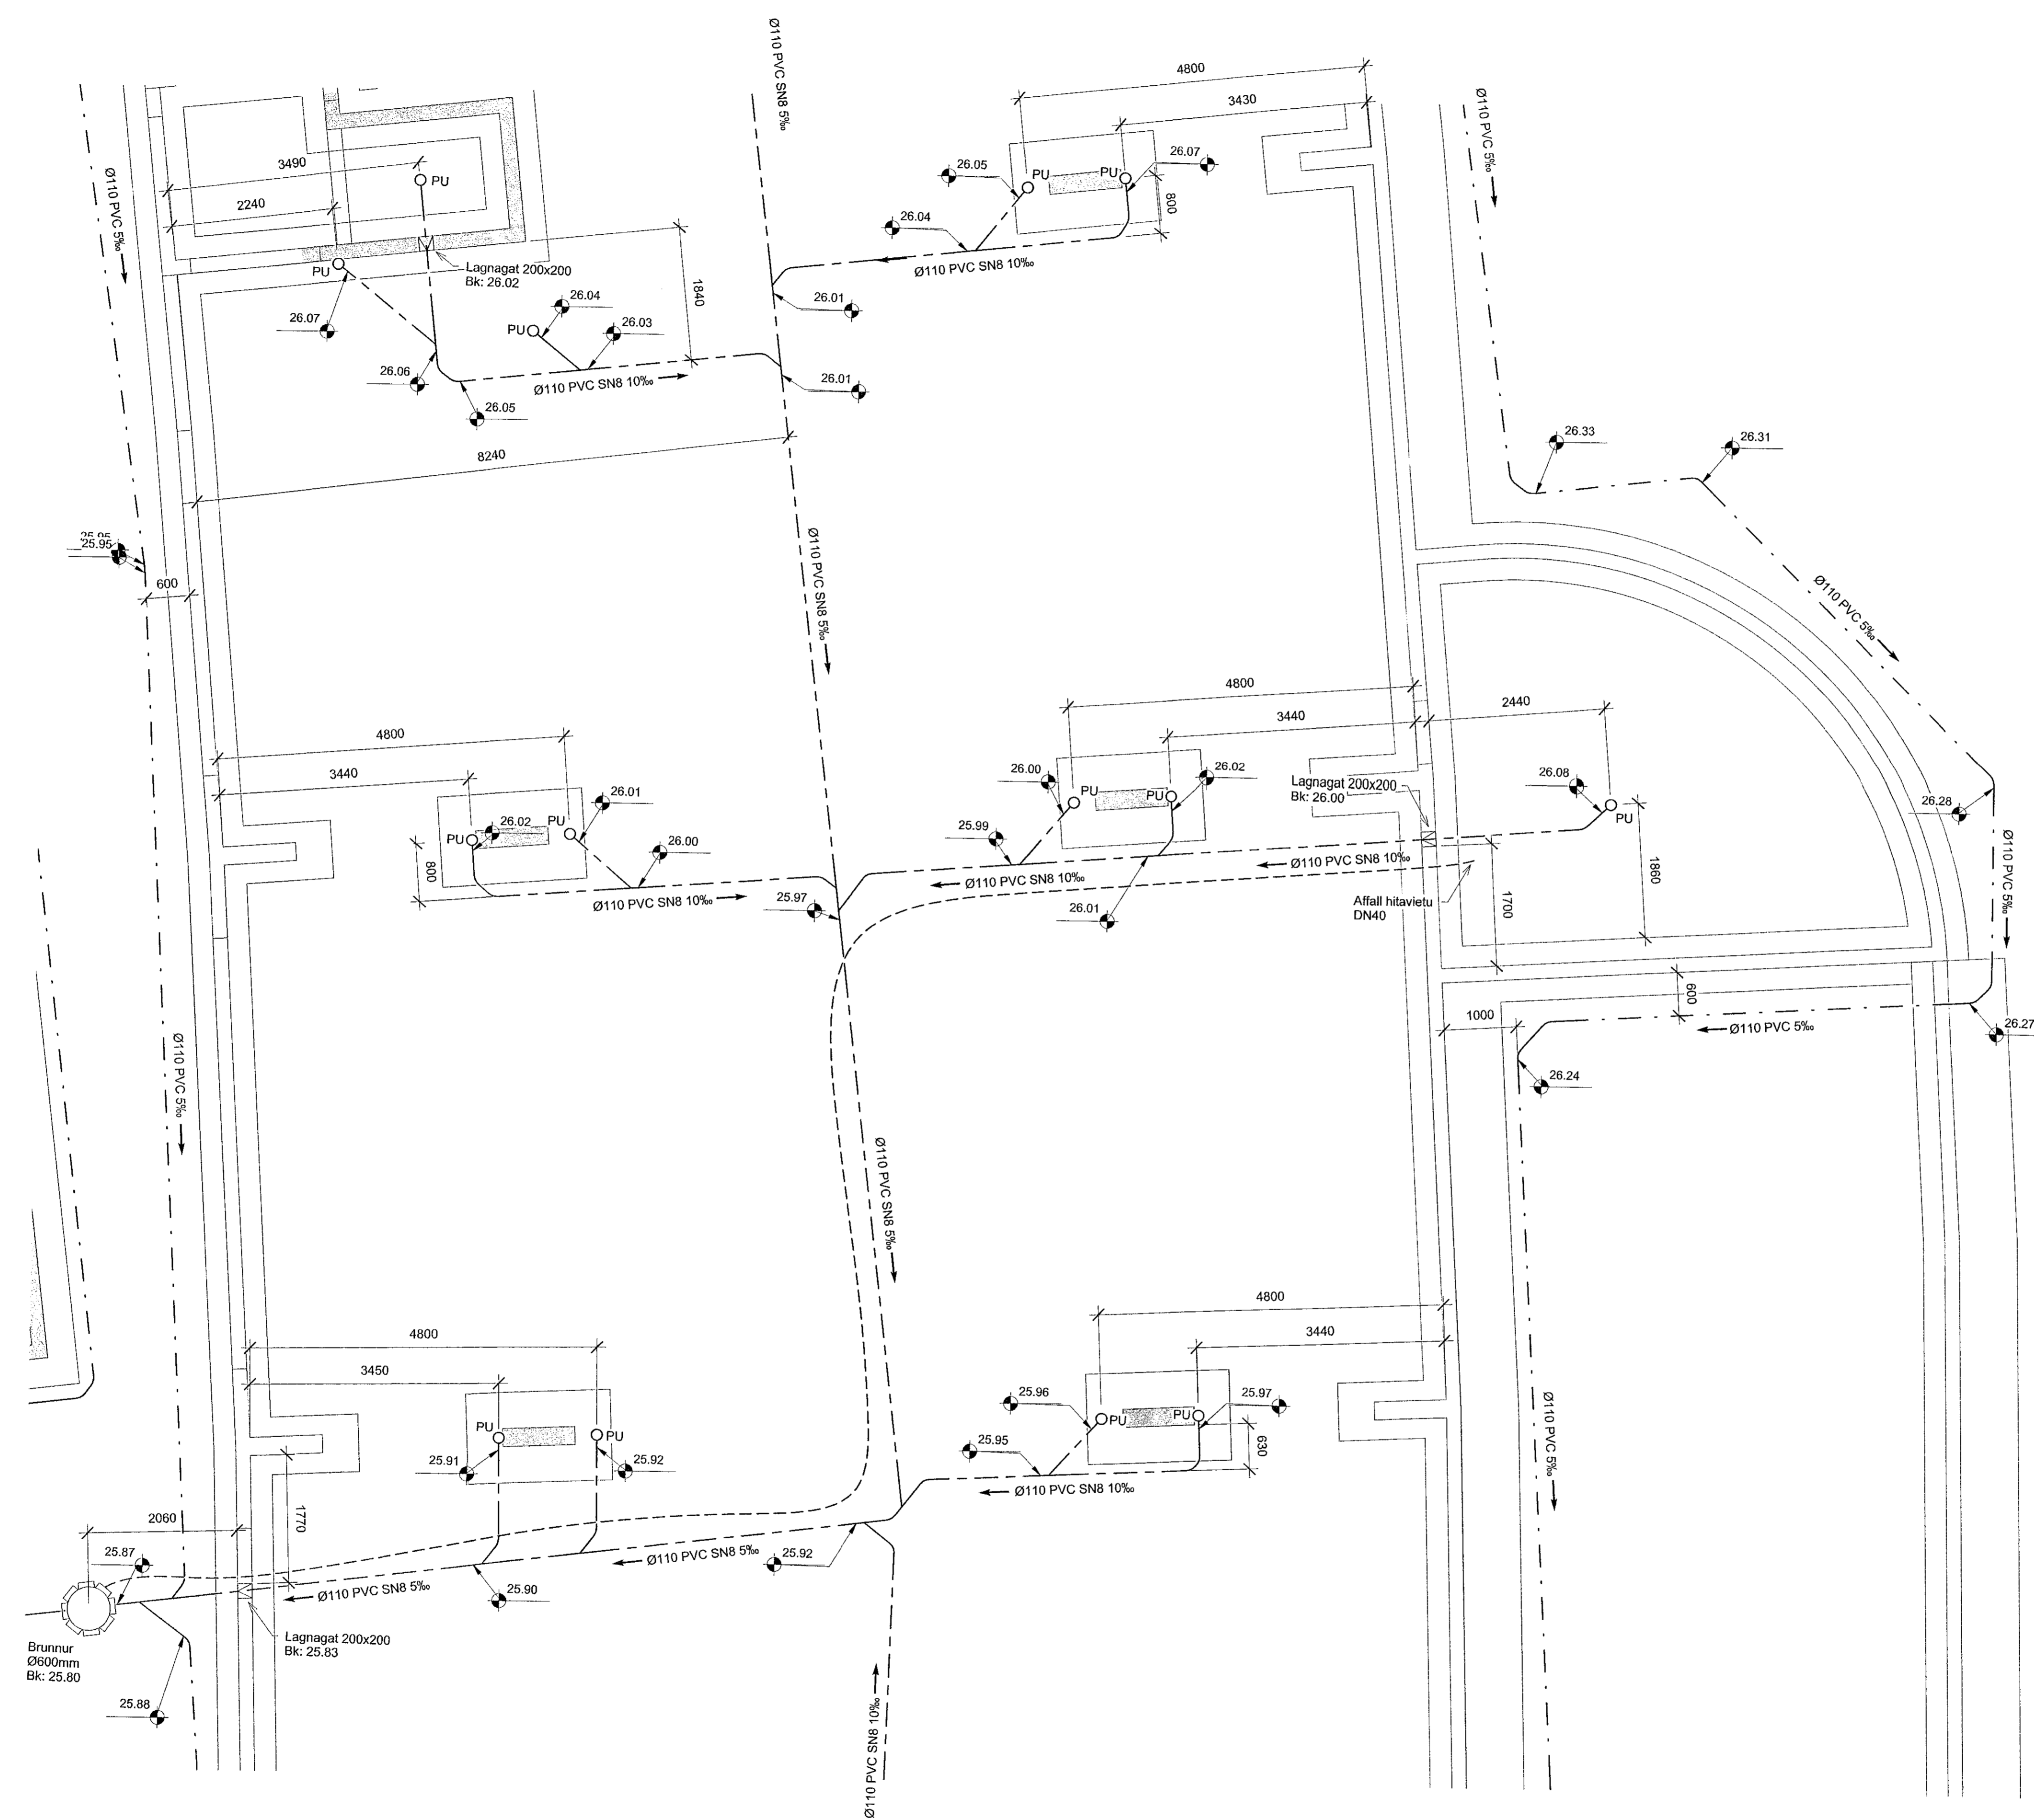

- SKÝRINGAR - FRÆRENSLI:
- SKÓLPLÖGN
  - - - JARÐVATNSLÖGN
  - - - - REGNVATNSLÖGN
  - - - - - AFFALLSLÖGN

SJÁ ALMENNAR SKÝRINGAR Á TEIKN. P0-01 OG P0-02.


SKÓLPLAGNIR ERU Ø110 PVC MED RENNSLISHALLA 20‰ NEMA ANNAD SÉ TEKID FRAM Á TEIKNINGU.

JARÐVATNSLAGNIR ERU Ø110 PVC MED RENNSLISHALLA 5‰ NEMA ANNAD SÉ TEKID FRAM Á TEIKNINGU.

REGNVATNSLAGNIR ERU Ø110 PVC MED RENNSLISHALLA 5‰ NEMA ANNAD SÉ TEKID FRAM Á TEIKNINGU.

FRÆRENSLISLAGNIR UNDIR ÁLAGI OKUTÆKJA SKULU HAFNA HRINGSTÍFNI SN8.

Lykilmynd

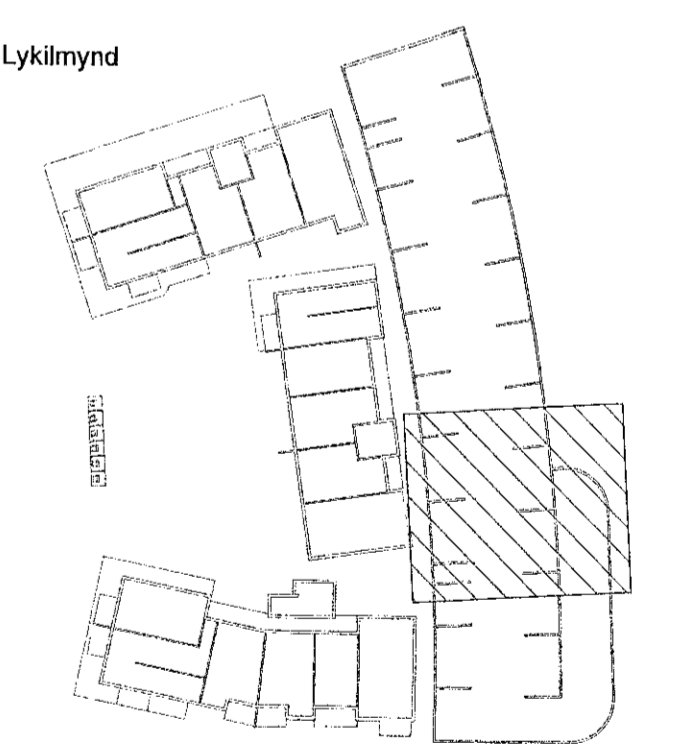


**VERKFRÆÐISTOFA**

NNE VERKFRÆÐISTOFA ehf  
 Heðmanslí 6 - 201 Kópavogur Ísland  
 s. 899-3077 / 899-3577  
 KÍ. 460421-0470. nne@nne.is www.nne.is

**HRINGHAMAR 21-25**  
 221 HAFNARFJÖRÐUR

SÉRUPPDRETTIR PÍPULAGNIR BÍLAKJALLARI Mh04  
 FRÆRENSLI - GRUNNLAGNIR

Hönnun:	ALM	Verkúmer:	22012
Teiknað:	ALM	Mælikvarði:	1:50
Yfirarið:	NG	Dagsetning:	02.11.2022
Samþykkt:		Teikn.nr.:	P1-03BK
Hákon Órn Ómarsson Kl. 300577-3189		Útgáfa:	1
Áritun hönnunarstjóra: Kristinn Ragnarsson Kl.120944-2899		Útgáfa / Dagsetning aðalupplýsinga:	185.04.2022

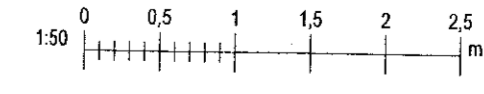

Skv. 2.11.2022 15:16:30

Copyright © NNE Verkefæðistofa ehf. - Hönnuður skilur sér alinn rétt á teikningum - Fyllibúan er háð stöðugu samþykki