


Útg.	Dags.	Lýsing	Nafn
1	02.11.2022	FRUMÚTGÁFA	HÖO

Samþykkt þann
30. des. 2022
Íh. byggingarfulltrúi í Hafnarfirði
Róbert A. Róbertsson

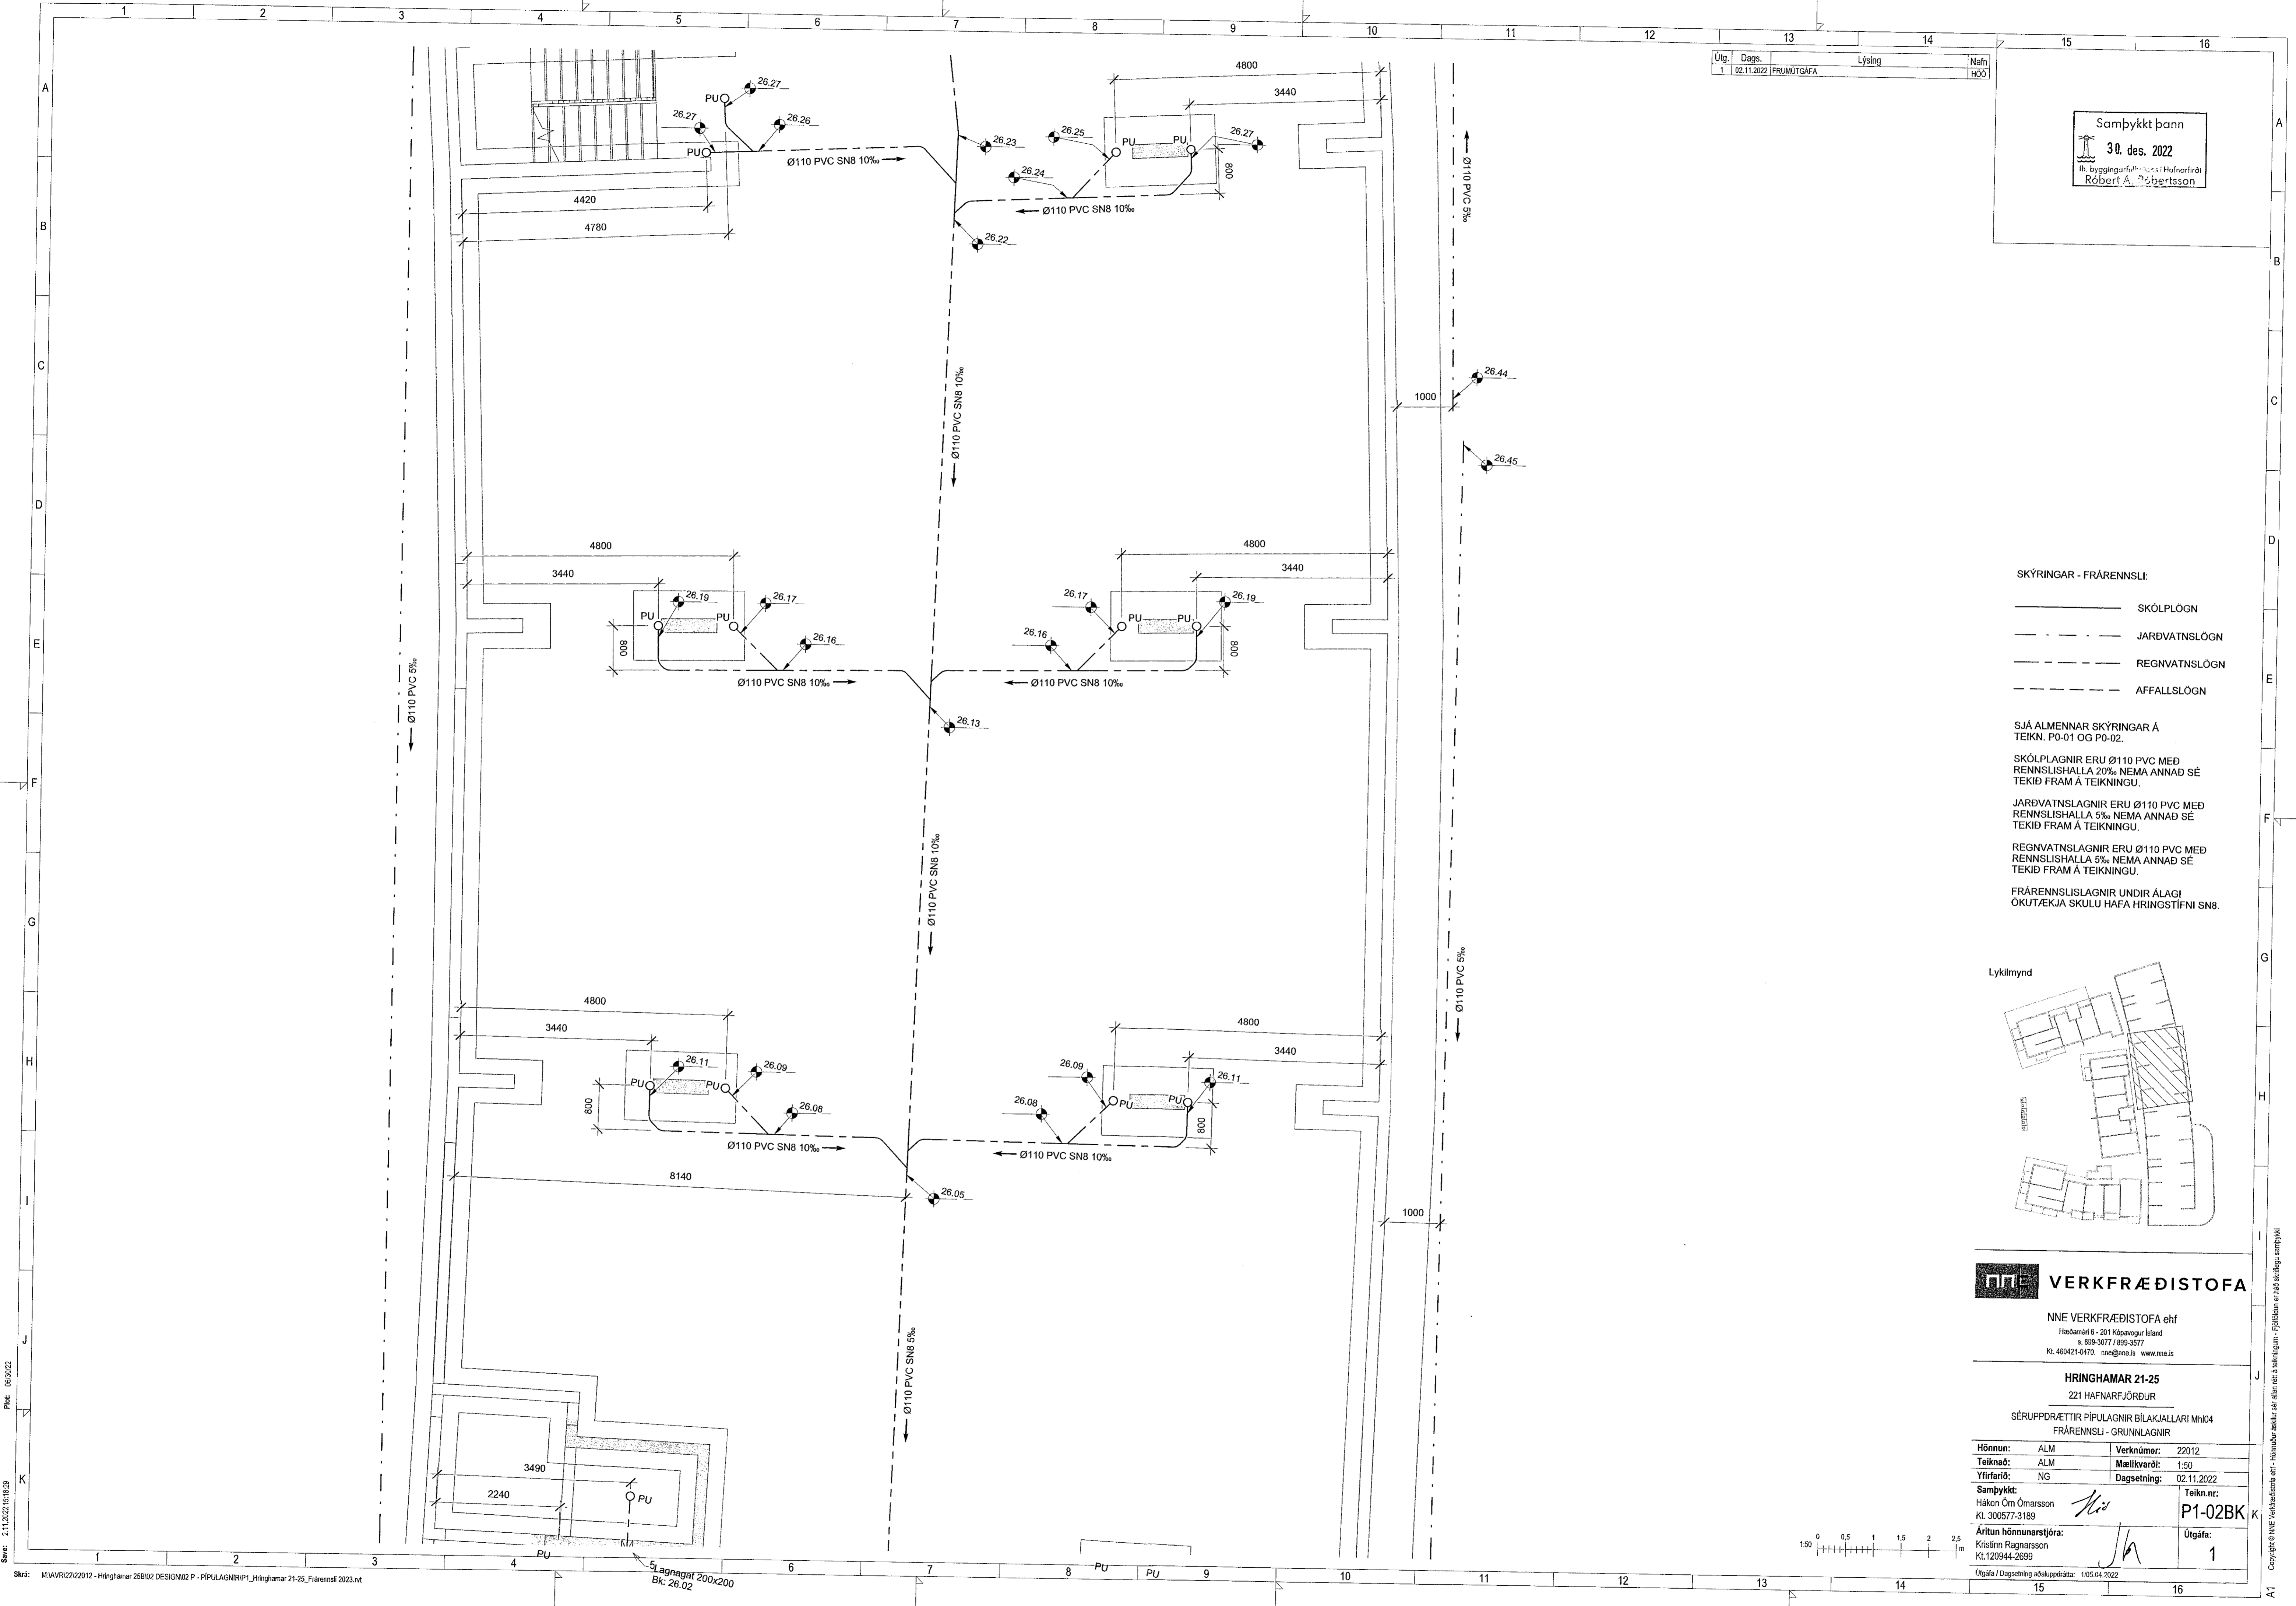

- SKÝRINGAR - FRÆRENSLI:
- SKÓPLÖGN
 - - - JARÐVATNSLÖGN
 - - - REGNVATNSLÖGN
 - - - AFFALLSLÖGN


SJÁ ALMENNAR SKÝRINGAR Á TEIKN. P0-01 OG P0-02.

SKÓPLAGNIR ERU Ø110 PVC MEÐ RENNSLISHALLA 20‰ NEMA ANNAD SÉ TEKID FRAM Á TEIKNINGU.

JARÐVATNSLAGNIR ERU Ø110 PVC MEÐ RENNSLISHALLA 5‰ NEMA ANNAD SÉ TEKID FRAM Á TEIKNINGU.

REGNVATNSLAGNIR ERU Ø110 PVC MEÐ RENNSLISHALLA 5‰ NEMA ANNAD SÉ TEKID FRAM Á TEIKNINGU.

FRÆRENSLISLAGNIR UNDIR ÁLAGI ÖKUTJEKJA SKULU HAFNA HRINGSTÍFNI SN8.

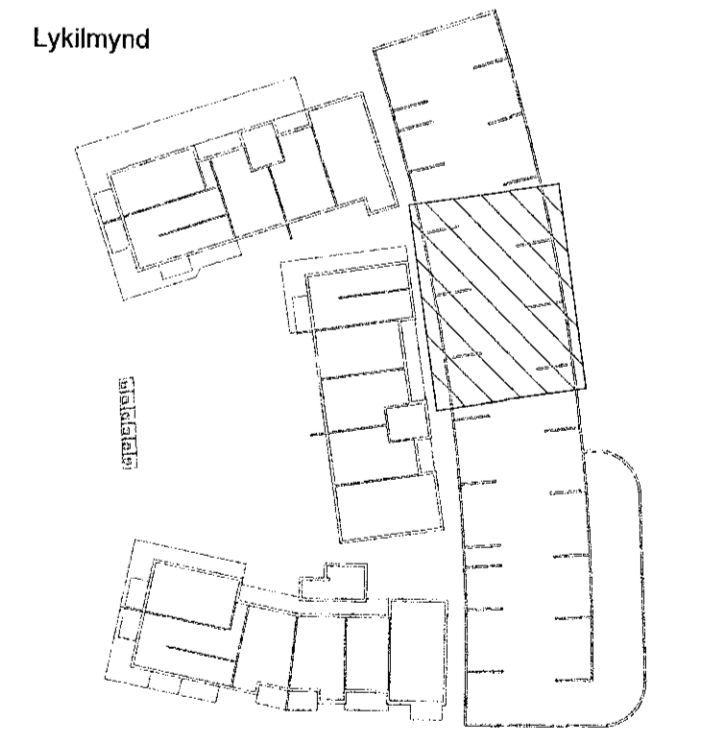


VERKFRÆDISTOFA

NNE VERKFRÆDISTOFA ehf
Hæðarníri 6 - 201 Kópavogur Ísland
s. 899-3077 / 899-3577
Kl. 450421-0470. nne@nne.is www.nne.is

HRINGHAMAR 21-25
221 HAFNARFJÖRÐUR

SÉRUPPRÆTTIR PÍPULAGNIR BÍLAKJALLARI MND4
FRÆRENSLI - GRUNNLAGNIR

Hönnun:	ALM	Verknúmer:	22012
Teiknað:	ALM	Mælikvarði:	1:50
Yfirfarið:	NG	Dagsetning:	02.11.2022
Samþykkt:		Teikn.nr.:	P1-02BK
Hákon Örn Ómarsson Kl. 300577-3189		Útgáfa:	1
Áritun hönnunarskjóra: Krisinn Ragnarsson Kl. 120944-2899		Útgáfa / Dagsetning aðalupplýsinga:	1/05.04.2022

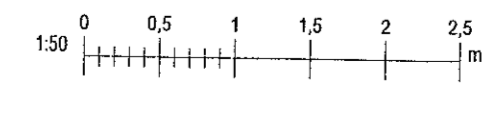

Skýr. 05/02/22

Slagnagat 200x200
Bk. 26.02

Copyright © NNE Verkefnaðstoða ehf. - Hönnuðir skilur eru allar rétt á teikningum. - Fjölhöfundur er háð skýringu samþykkt.