


Samþykkt þann  
**30. des. 2022**  
 Íh. byggingarfulltrúnaði Hafnarfirði  
 Róbert A. Róbertsson

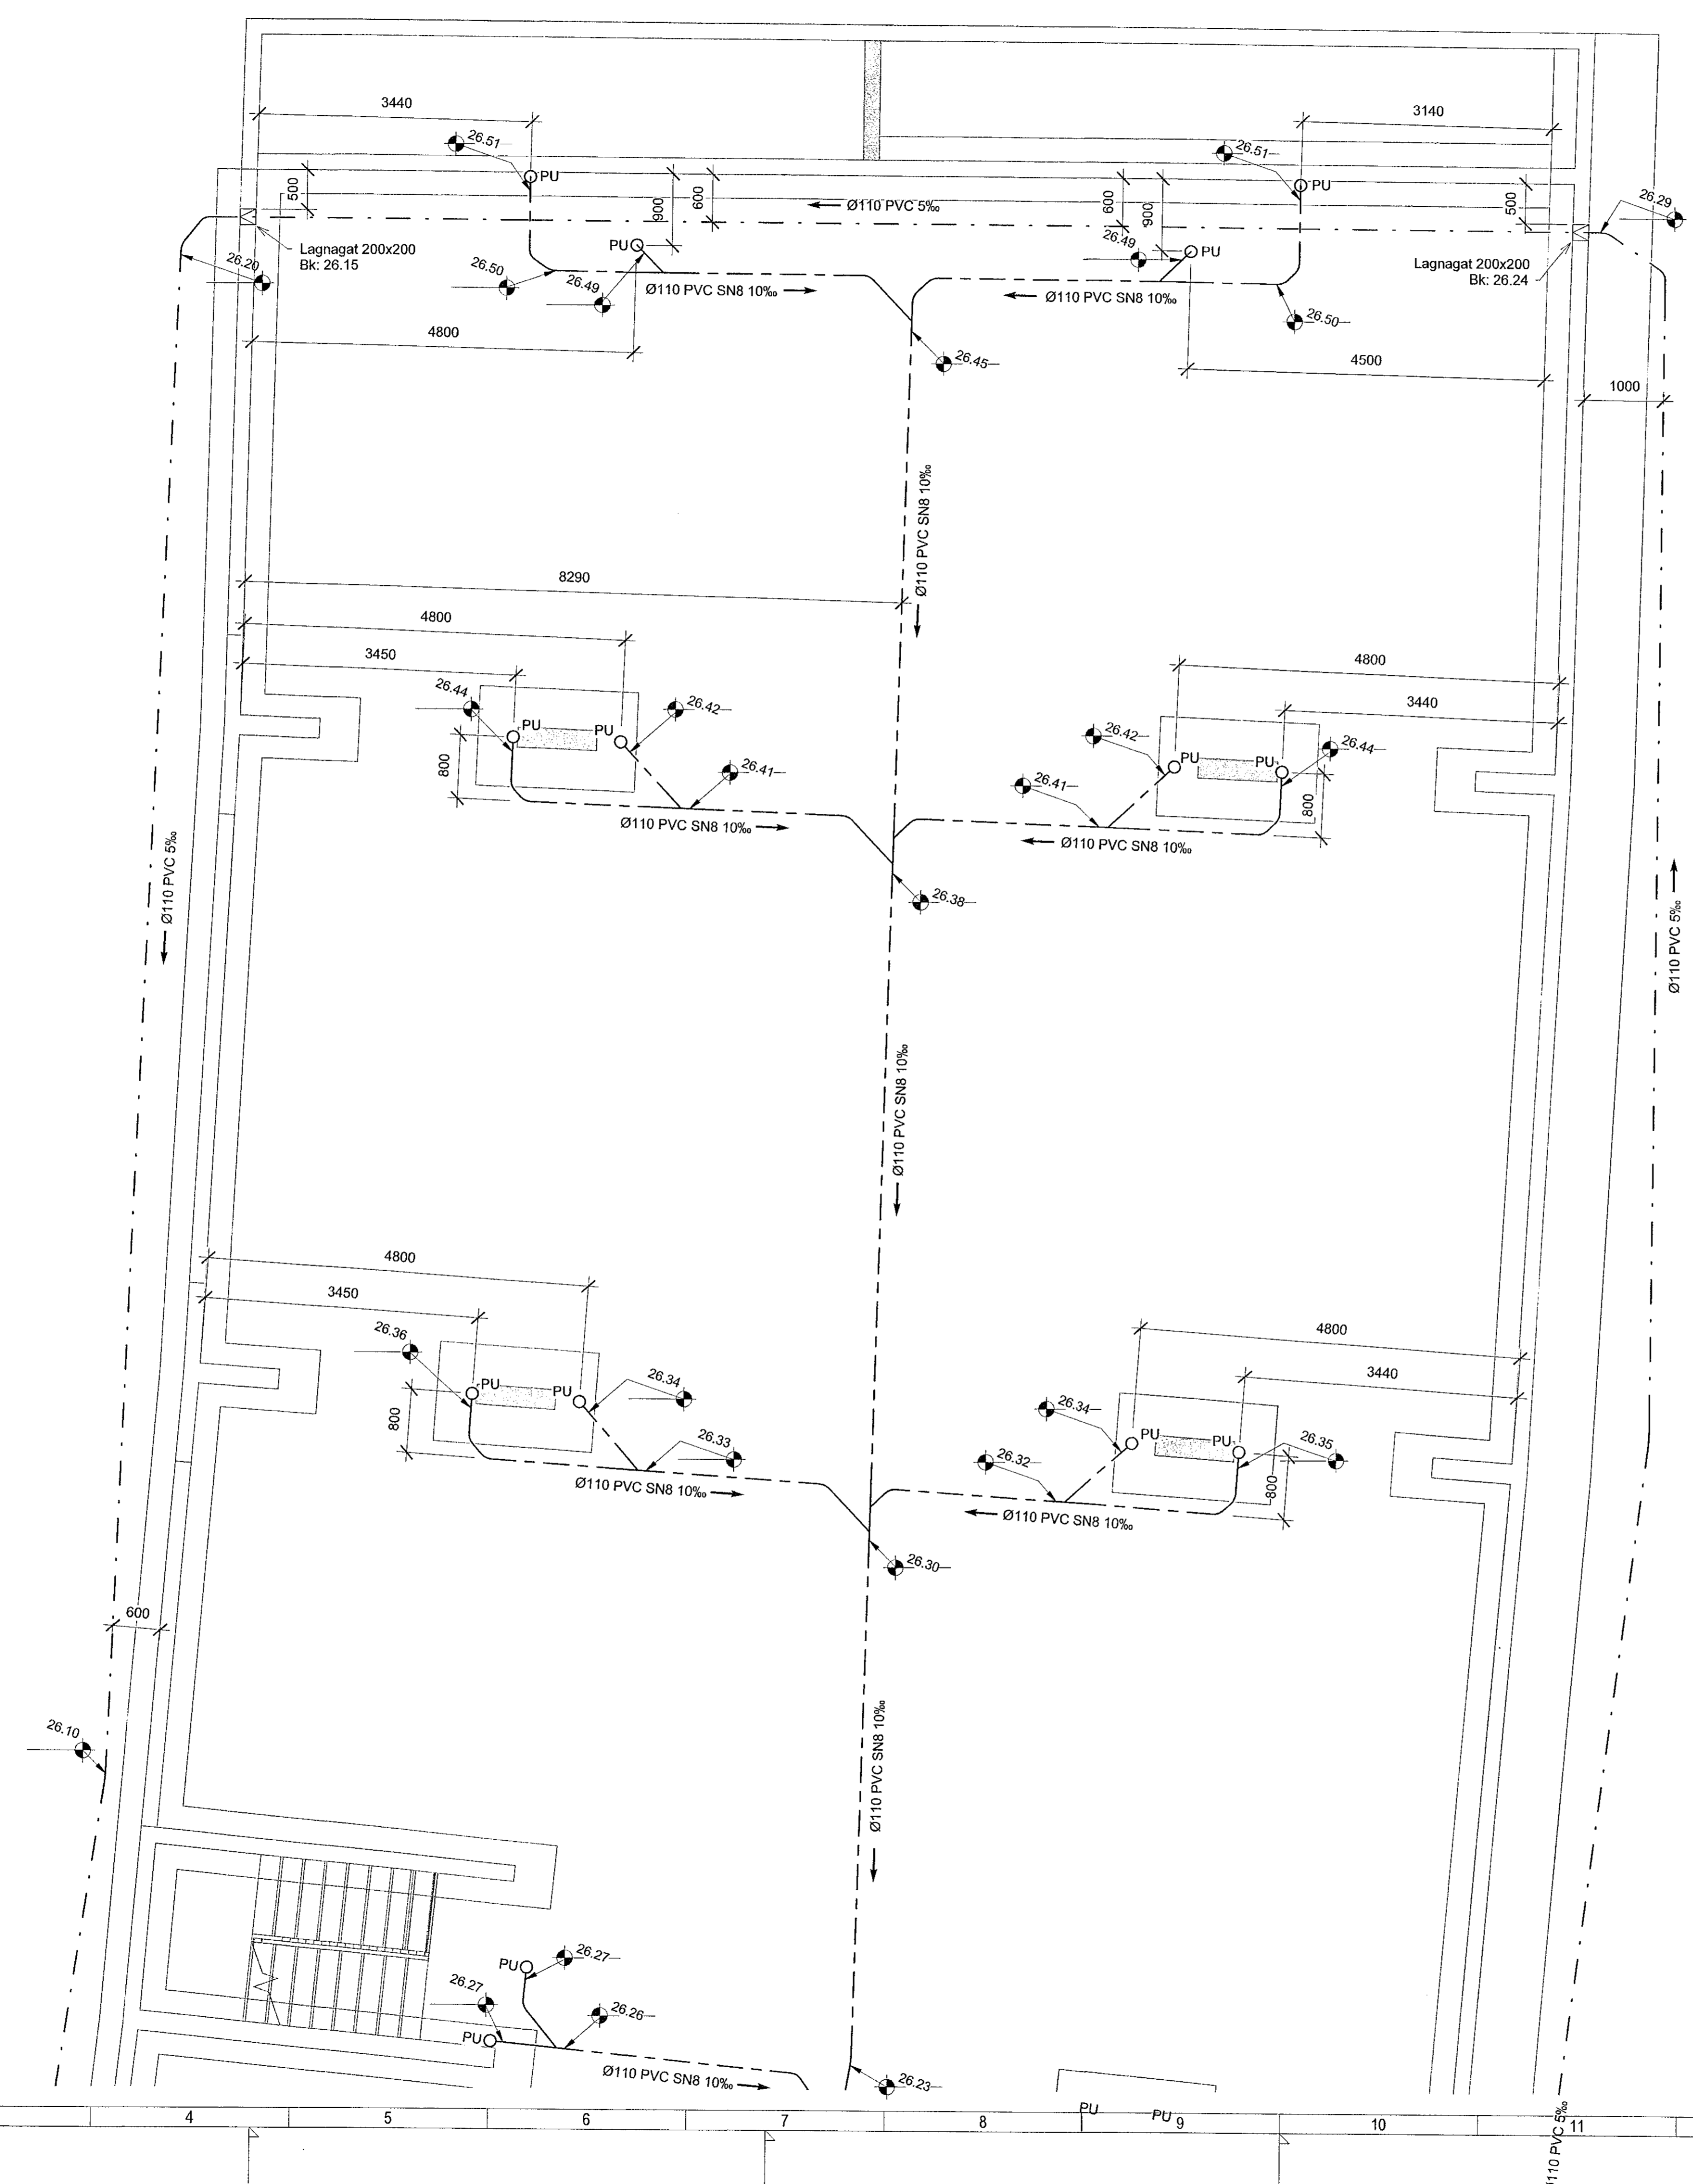

- SKÝRINGAR - FRÆRENSLI:
- SKÓLPLÖGN
  - - - JARÐVATNSLÖGN
  - - - REGNVATNSLÖGN
  - - - AFFALLSLÖGN


SJÁ ALMENNAR SKÝRINGAR Á TEIKN. P0-01 OG P0-02.

SKÓLPLAGNIR ERU Ø110 PVC MED RENNSLISHALLA 20% NEMA ANNAD SÉ TEKIÐ FRAM Á TEIKNINGU.

JARÐVATNSLAGNIR ERU Ø110 PVC MED RENNSLISHALLA 5% NEMA ANNAD SÉ TEKIÐ FRAM Á TEIKNINGU.

REGNVATNSLAGNIR ERU Ø110 PVC MED RENNSLISHALLA 5% NEMA ANNAD SÉ TEKIÐ FRAM Á TEIKNINGU.

FRÆRENSLISLAGNIR UNDIR ÁLAGI ÖKUTÆKJA SKULU HAFNA HRINGSTÍFNI SN8.

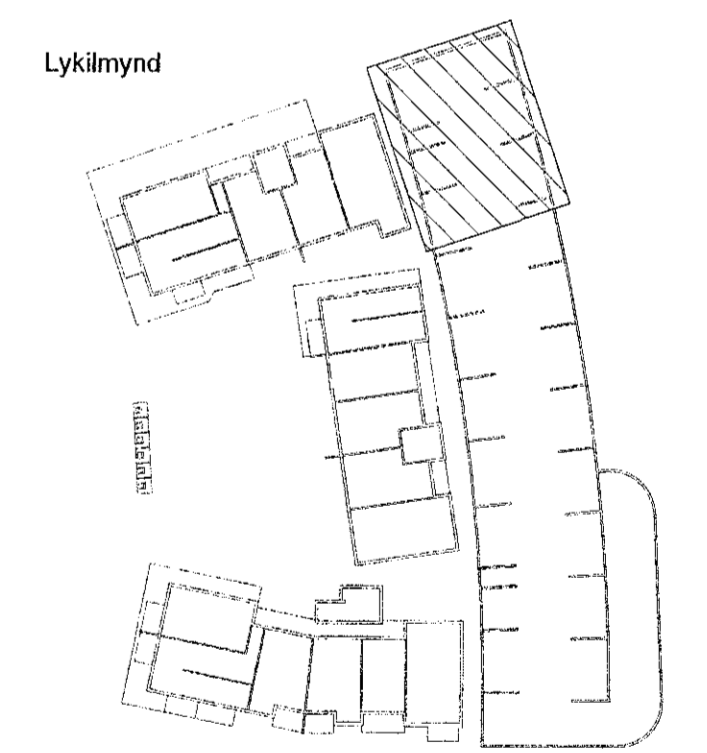

**VERKFRÆÐISTOFA**

NNE VERKFRÆÐISTOFA ehf  
 Háskólastr. 201 Kópavogur líland  
 s. 899-3077 / 899-3577  
 KL 460421-0470. nne@nne.is www.nne.is

**HRINGHAMAR 21-25**  
 221 HAFNARFJÖRDUR  
 SÉRUPPDRÆTTIR PÍPULAGNIR BÍLAKJALLARI MH04  
 FRÆRENSLI - GRUNNLAGNIR

Hönnun:	ALM	Verknúmer:	22012
Teiknað:	ALM	Mælikvarði:	1:50
Yfirfarir:	NG	Dagsetning:	02.11.2022
Samþykkt:		Teikn.nr.:	
Hákon Örn Ómarsson KL 300577-3189	<i>Hó</i>	<b>P1-01BK</b>	
Áritun hönnunarstjóra: Kristínna Ragnarsson KL 120944-2699	<i>Jb</i>	Útgáfa:	1
Útgáfa / Dagsetning aðaluppdráttar:	1105.04.2022		

