
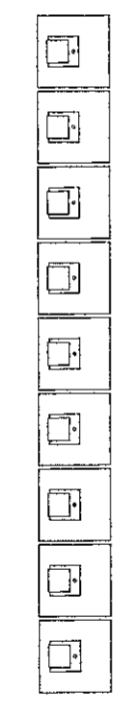


Útg.	Dags.	Lýsing	Nafn
1	02.11.2022	FRUMTÚGÁFA	HÓO

Samþykkt þann
30. des. 2022
 Þr. Byggingarfulltrúans í Hafnarfirði
 Róbert A. Róbertsson

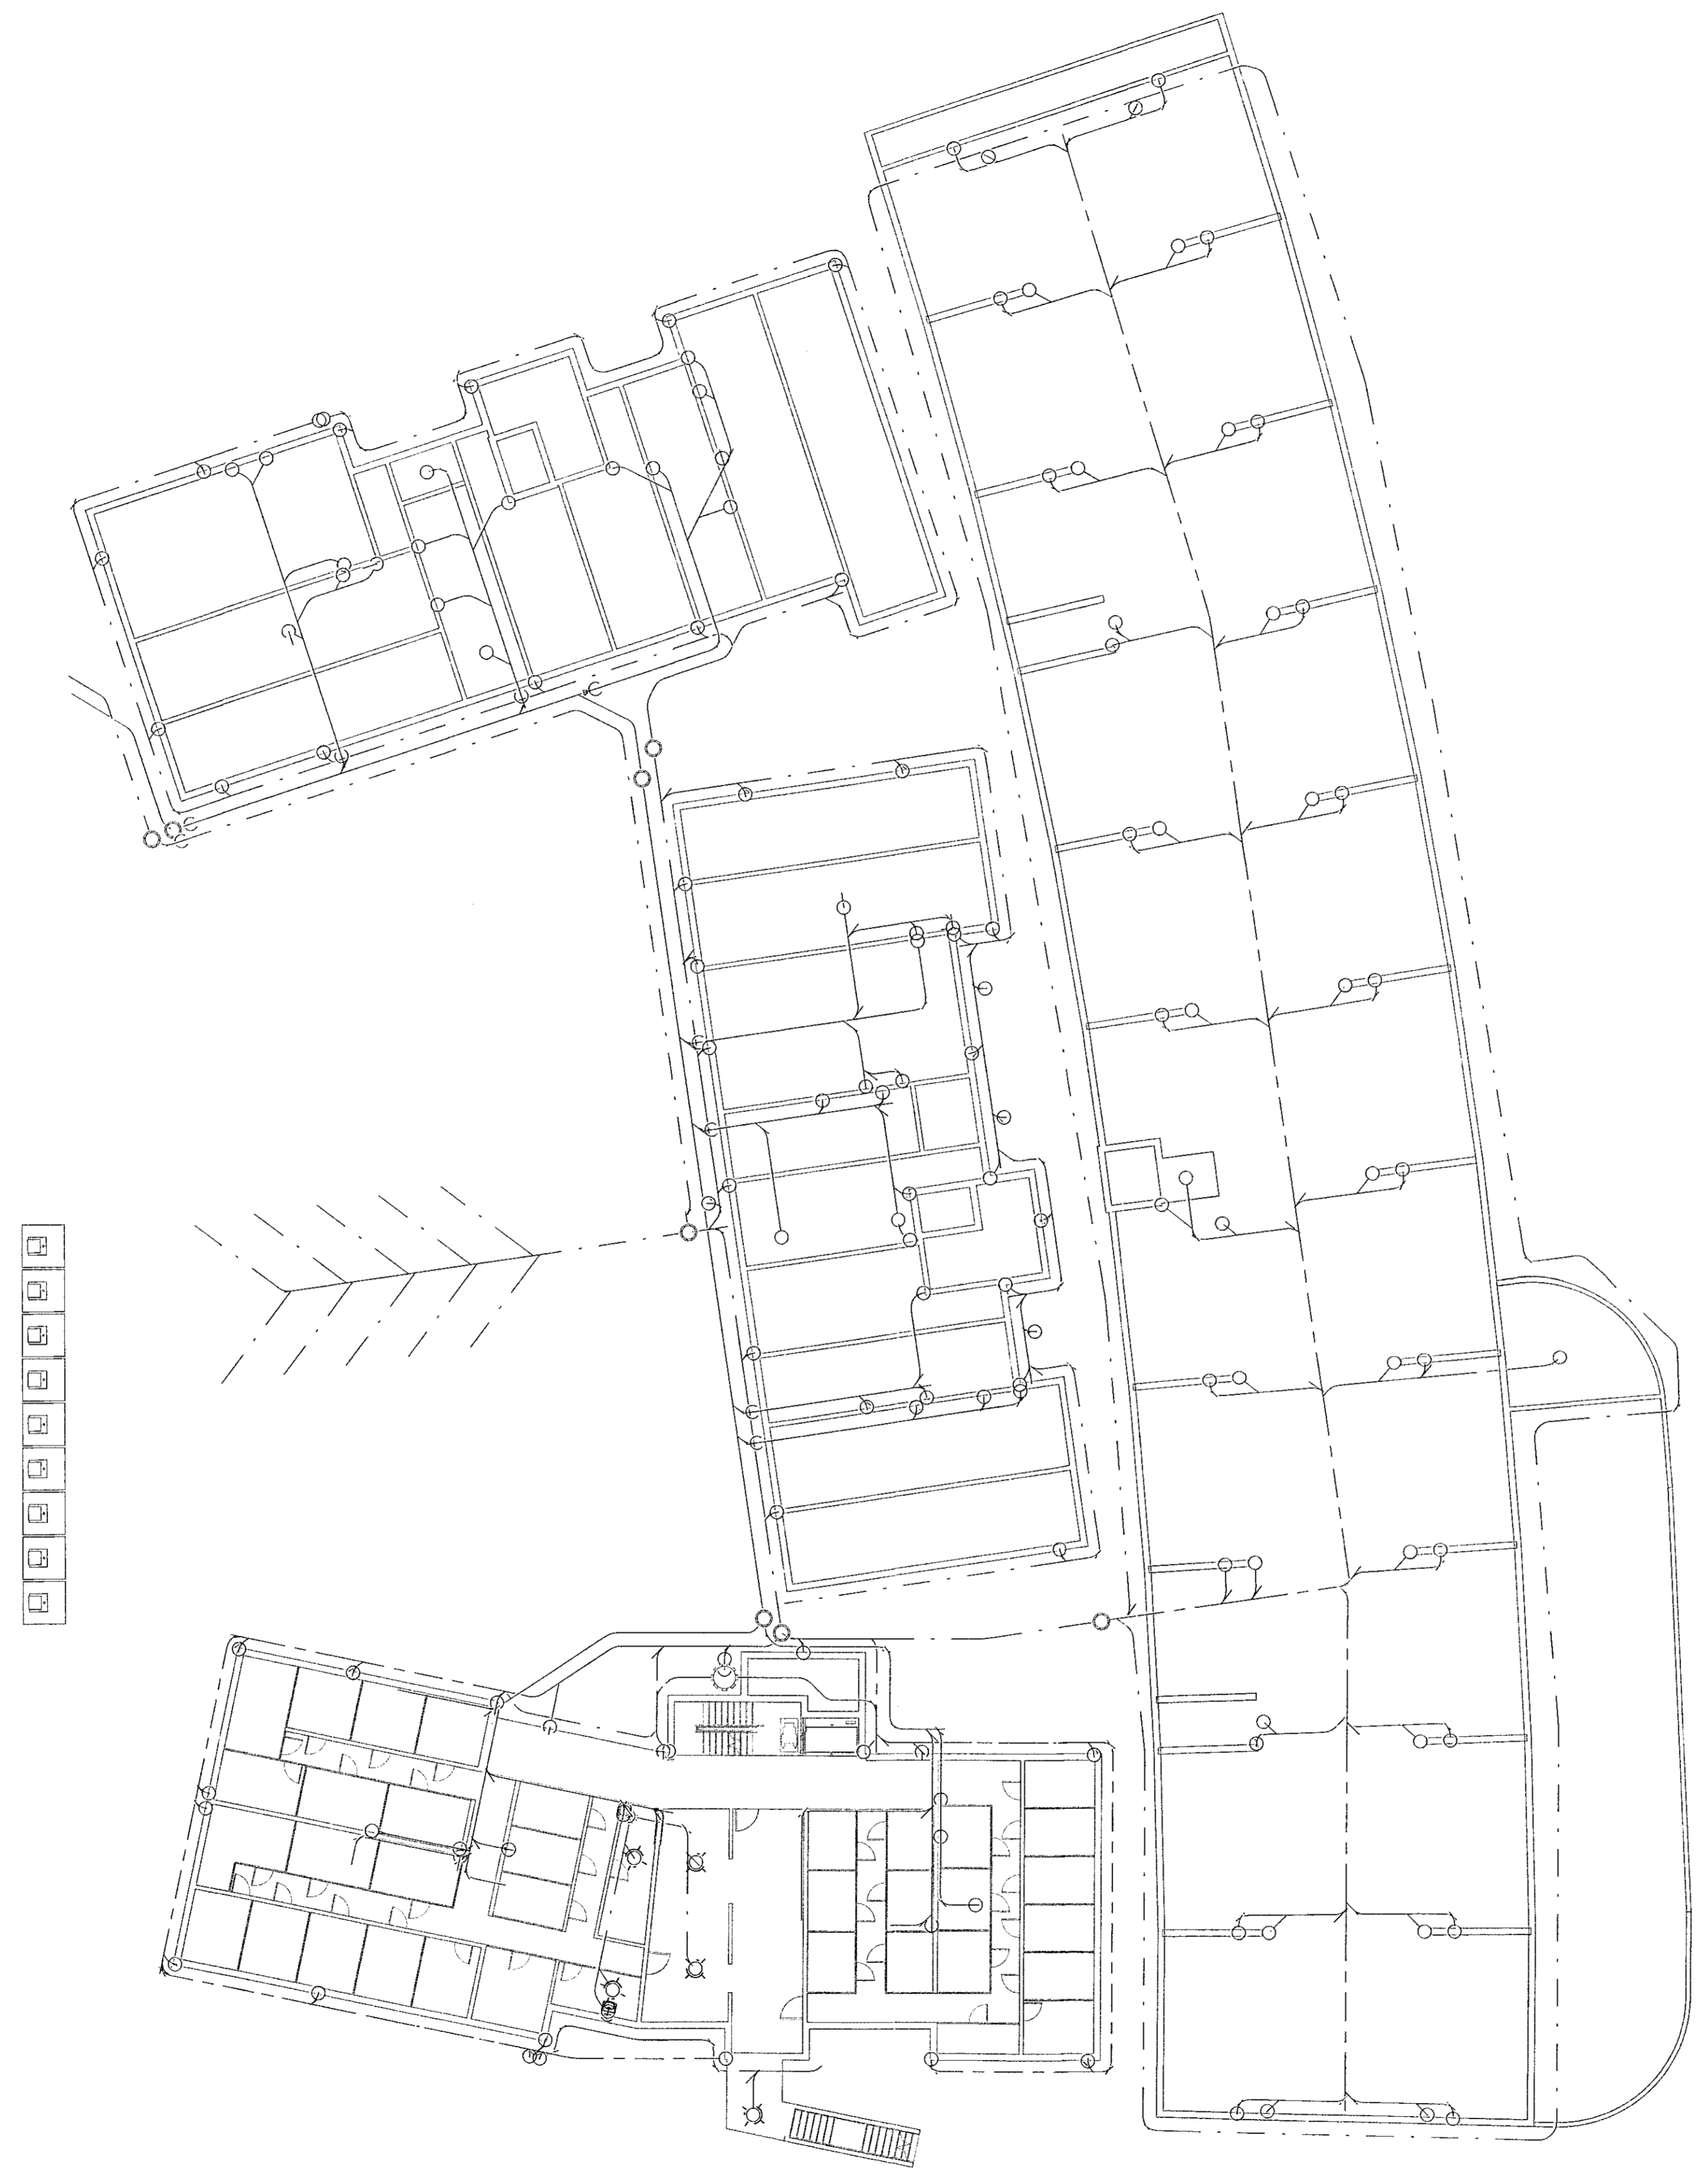

VERKFRÆÐISTOFA

NNE VERKFRÆÐISTOFA ehf
 Hæðamáli 6 - 201 Kópavogur Ísland
 s. 899-3077 / 899-3577
 Kt. 460421-0470. nne@nne.is www.nne.is

HRINGHAMAR 21-25
 221 HAFNARFJÖRDUR
 SÉRUPPRÆTTIR PÍPULAGNIR BILAKJALLARI MH04
 FRÁRENSLI - YFIRLITSMYND

Hönnun:	ALM	Verknúmer:	22012
Teknað:	ALM	Mælikvæði:	1:200
Yfirfarið:	NG	Dagsetning:	02.11.2022
Samþykkt:	Hákon Órn Ómarsson Kt. 300577-3189	Tekn.nr.:	P1-00BK
Áritun hönnunarsjóra:	Kristinn Ragnarsson Kt. 120344-2699	Útgáfa:	1
Útgáfa / Dagsetning aðalupplýsinga: 10.04.2022			



Skrá: 21.11.2022 15:12:23 Pnc: 07/02/22

Copyright © NNE Verkefnaástand ehf. - Hönnuð skilar sér allan rétt á teikningum - Fjölföldun er háð stöðugu samþykki