
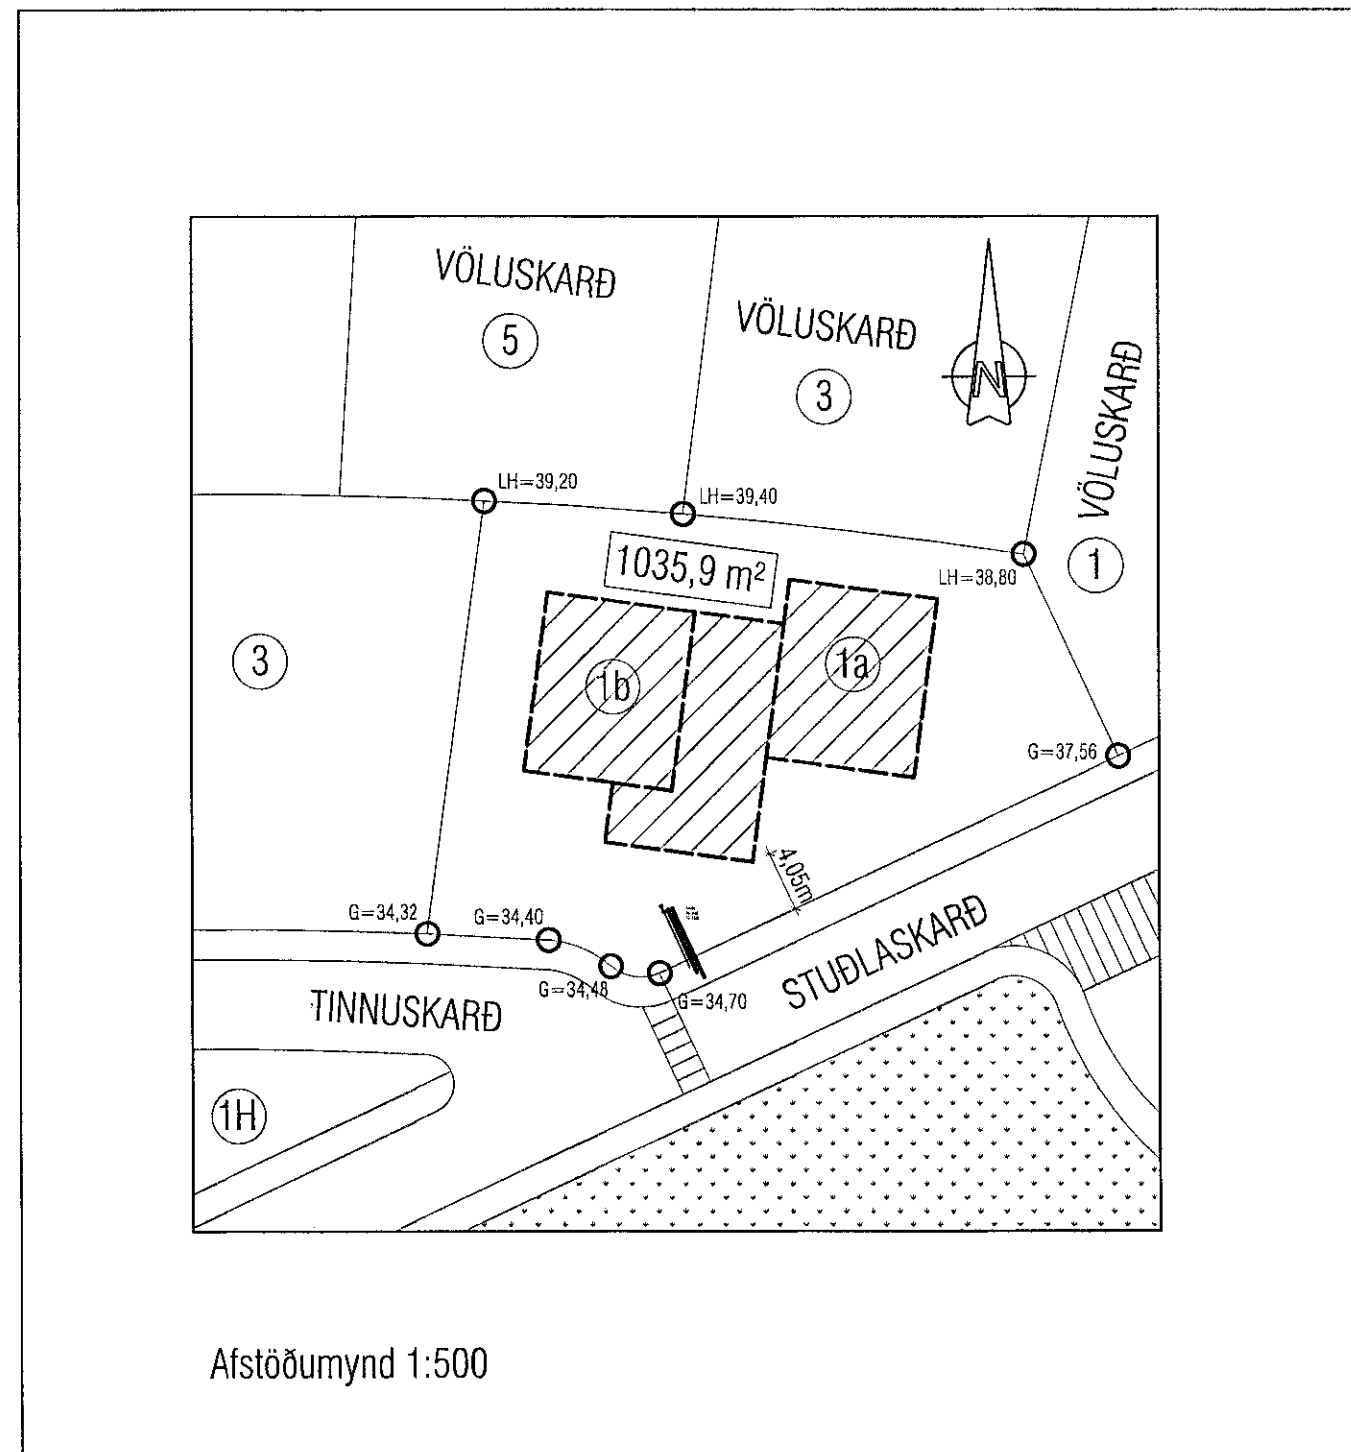


Samþykkt þátt
 23. des. 2022
 fh. byggingarfulltrúi í Hafnarfirði
 Róbert A. Róbertsson

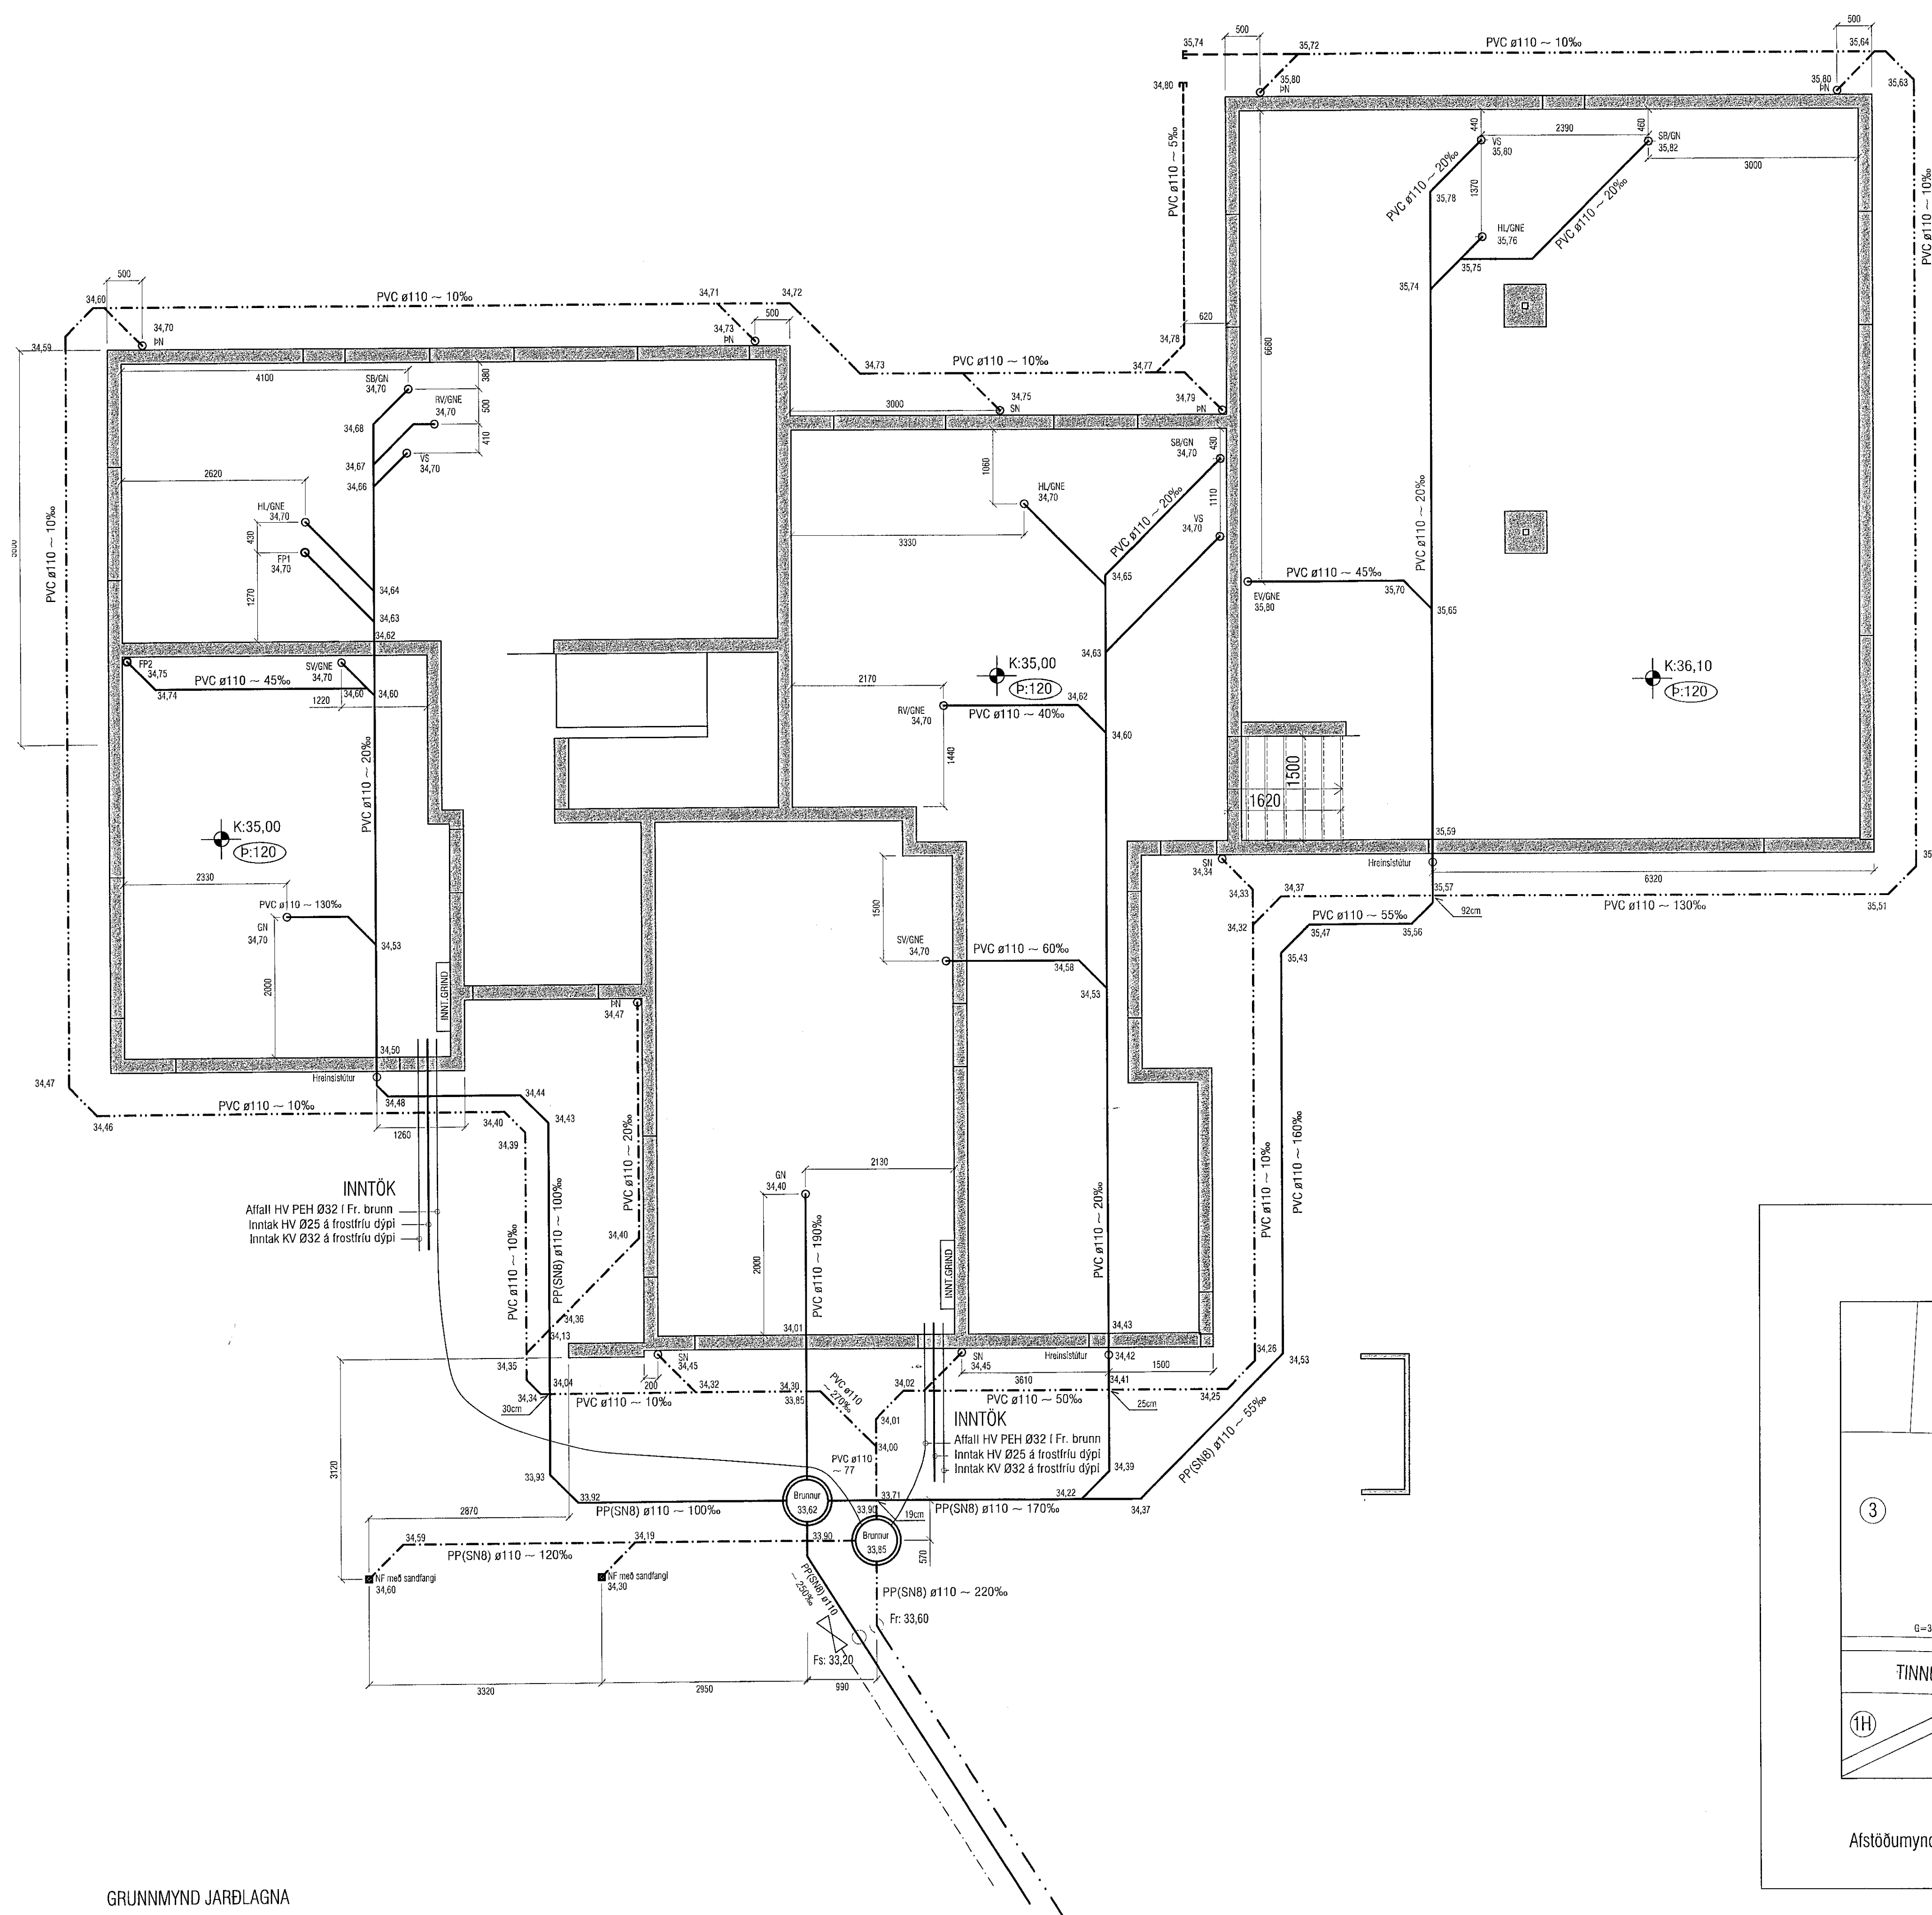

Útgáfa	Lýsing	Dags.
A	Breyting á dren/regnv. lög og lækun á SN	22.09.22
B	Afall HV í Regnvatnsbrunn	09.11.2022
-		
-		
-		

Göt í sökkulveggi (300*300) skulu vera í kóta sem er 10 cm neðar en rennsliðotti.

- P-Frárennsli _____
- P-Regnvatn - - - - -
- P-Dren - - - - -
- P-Regnv / Dren

GRUNNMYND JARÐLAGNA

VEKTOR
 - hönnun og ráðgjöf -
 Síðumíla 3, 108 Rvk, s: 554-6650 / 897-5363

Tinnuskarð 1, Hafnarfjarðarbær

Grunnlaginn
 Grunnmynd og Afstöðumynd

Höfundur	EMK/DFJ	Teknað	DFJ	Tekn. nr.
Dagsetning	13.04.2022	Mín.	1:50	L-02
Sigurður Halsteinnsson kt. 030859-7749				
Byggingutekniábyrgingur				
Netfang: sigur@vektor.is				
Síðispremið 2022.04.27				

(Signature)
 Samþykkt af byggingarfulltrúi / samþingingshoruðu: