


Samþykkt þann
03. jan. 2023
f.h. byggingarfulltrúans í Hafnarfirði
Róbert A. Róbertsson

*MALBIKADUR
RAMPUR MEÐ
SNJÓBRÆDSLULÖGN
*HALLI Á RAMP SKV.
ARKITEKT

ATH!:
ALMENNAR SKÝRINGAR SJÁ TEIKN. B001
BENDING VEGGJA NEMA ANNAD SÉ TEKID FRAM:
180/200/250mm ÞYKKIR:
TVÓFALT NET K10c200 LÖÐRETT OG K10c250 LÁRETT
120/150mm ÞYKKIR:
INNVEGGIR:
EINFALT NET K10c200 LÖÐRETT OG K10c250 LÁRETT
JÁRNUN KRINGUM OP ER 2STK K12 OG JÁRNAFYRIRKOMULAG
SKV SKÝRINGARBLADI (NEMA ANNAD KOMI FRAM)
I INNVEGGJUM KOMA 2K12 I VEGGENDA
SÉU JÁRNABAKKAR NOTADIR Í STAÐ VINKLAU-LYKKJA SKULU
ÞEIR VALDIR ÞANNIG AD JÁRNAMAGNID SÉ ÞAD SAMA.
EINANGRUNARÞYKKIR ERU
-100mm PLASTEINANGRUN UNDIR BOTNPLÖTU
-100mm PLASTEINANGRUN NIDUR MEÐ SÖKKUL.
GRUNNUR FYLLIST MEÐ FROST-OLINI GRÚS EDA ÖÐRU
VIÐURKENNDU FROST-ÖLNU EFN.
ÞJAPPA SKAL Í 300mm LÖGUM MEÐ 60kg VIBRASLEDA. FARA
SKAL A.M.K. ÞRJÁR YFIRFERDIR Á HVERT LAG. VID ÞJÖPPUN MÁ
HÆÐARMUNUR FYLLINGAR EKKI VERA MEIRA EN 500mm
(NEMA Í STÖDVEGGJUM). HLUTFALL KORNA
MINNA EN 0.02mm SKAL EKKI VERA MEIRA EN 3% AF ÞYNGD
FYLLINGAREFNISINS. ENGINN STEINN Í FYLLINGUNNI MÁ VERA
STÆRRI EN AF LAGÞYKKT VID ÞJÖPPUN.
KJARNBORASAGA MÁ FYRIR LÖGNUM EF EKKI HEFUR VERID
GERT FYRIR ÞEIM Í UPPSTEYPU.
ATH G.R.F. ÚRTAKI FYRIR LAGNASTOFNA Í SÖKKLA ÞAR SEM
STOFNAR KOMA NIDUR MEÐ FRAM VEGGJUM OG GETA REKIST
Í SÖKKULFÆTUR.
LAGNAGÖT ERU BREIDD OG HÆÐ 200x200. UPPFEIN KÖTI ER Á
NEDRI BRÚN GATS. LENDI KÖTI Á GATI UNDIR NEDRI BRÚN
SÖKKULS (HÁÐ SÖKKULÞYPP)ÞÁ LIGGUR LÖGNIN UNDIR
SÖKKULVEGG. LAGNAGÖT SJÁST Á LAGNATEIKNINGUM.
YFIRFARA SKAL ALLAR MÁLSETNINGAR OG HÆÐARKÖTA M.T.T
TEIKNINGAARKITEKTA OG GERA HÖNNUDUM VIÐVART EF MISRÆMI
FINNST.

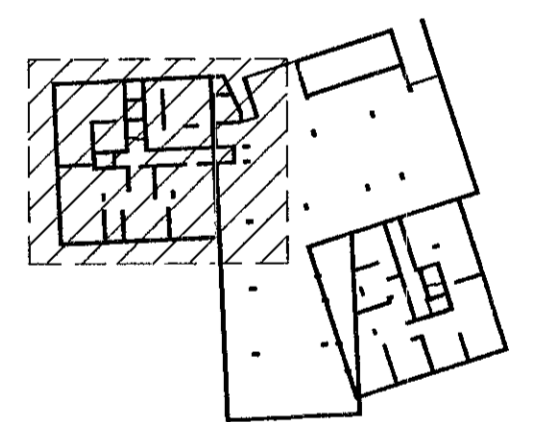

LYRILMYND

Hönnunarskjal Nr. Amasson KR090864-5749

BREYTINGAR	NR.	DAGS.	BREYTING	SP.
	1	19.08.2022	Frumteigsla	HÓÓ
	2	17.11.2022	STÖDVEGG BLÆTT VID	HÓÓ

VERKFRÆÐISTOFA

NNE Verfræðistofa ehf. tlf. 4904214070
HAFDASMARI 6, 201 KÖPVAUGUR
hoo@nne.is, S: 8993577(HÓÓ)8993077(SAO)

SAMÞYKKT Hákon Órn Órnason 300577-3189

VERK
HRINGHAMAR 35-37
HAFNARFJÖÐUR
TEIKNING
BURÐARVIRKI
GRUNNMYND
SÖKKLAR OG BOTNPLATA

HANNAÐ	TEIKNAD	YFIRFARID	MÆLIKVAFRI	JA1
HÓÓ	HÓÓ	SAÓ	1:50	

DAGS: 17.11.20212 VERK NR. 22005 TEIKNING NR. B010 ÚTGAFA NR. 2

SÖKKLAR OG BOTNPLATA, GRUNNMYND
MKV. 3

