

Samþykkt þann  
 03. jan. 2023  
 Íh. byggingarfulltrúans í Hafnarfirði  
 Róbert A. Róbertsson

Útl.	Dags.	Lýsing	Nafn
1	29.08.2022	FRAMTÚGAFA	HÖO
2	28.11.2022	ÚTGÁFA 2	HÖO

- SKÝRINGAR - FRÁRENNSLI:
- SKÓPLÖGN
  - - - - - JARÐVATNSLÖGN
  - - - - - REGNVATNSLÖGN
  - - - - - AFFALLSLÖGN


SJÁ ALMENNAR SKÝRINGAR Á TEIKN. P0-01 OG P0-02.

SKÓPLAGNIR ERU Ø110 PVC MED RENNSLIHALLA 20%. NEMA ANNAD SÉ TEKID FRAM Á TEIKNINGU.

JARÐVATNSLAGNIR ERU Ø110 PVC MED RENNSLIHALLA 5%. NEMA ANNAD SÉ TEKID FRAM Á TEIKNINGU.

REGNVATNSLAGNIR ERU Ø110 PVC MED RENNSLIHALLA 5%. NEMA ANNAD SÉ TEKID FRAM Á TEIKNINGU.

FRÁRENNSLISLAGNIR UNDIR ÁLAGI OKUTEKJA SKULU HAFA HRINGSTÍFNI SN8.

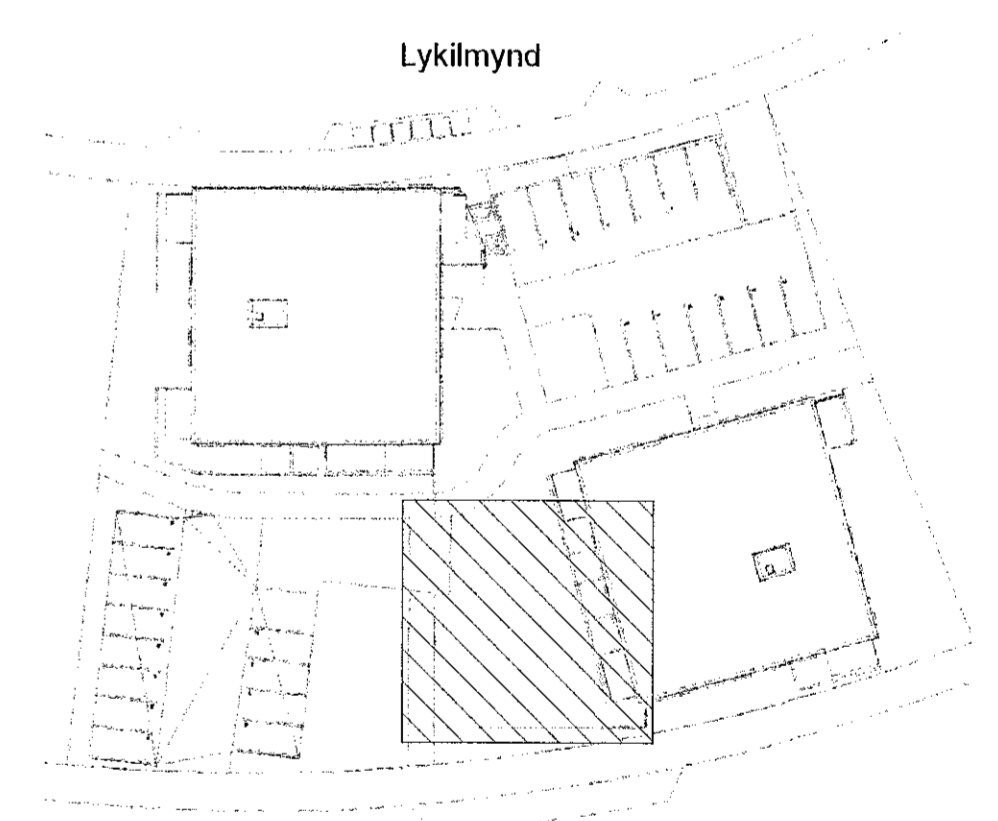

**VERKFRÆÐISTOFA**

NNE VERKFRÆÐISTOFA ehf  
 Háebarní 6 - 201 Kópavogur Ísland  
 s. 899-3071 / 899-3577  
 Kl. 460421-0470. nne@nne.is www.nne.is

HRINGHAMAR 35-37  
 221 HAFNARFJÖRÐUR

SERUÞPDRÁTTUR - PÍPULAGNIR  
 FRÁRENNSLI - GRUNNMYND SÖKKLAR BILGEYMSLA

Hönnun:	NG	Verkúmer:	22005
Teiknað:	NG	Mælikvarði:	1:50
Yfirarið:	ALM	Dagsetning:	28.11.2022
Samþykkt:	Hákon Órn Ómarsson Kl. 300577-3189	Teikn.nr.:	P1-02
Áritun hönnunarskýrsla:	Órn Ómarsson Kl.080864-5749	Útgáfa:	2
Útgáfa / Dagsetning aðalþröðra:	0		

