

Samþykkt bann  
 03. jan. 2023  
 Íh. byggingarfulltrúans í Hafnarfirði  
 Róbert A. Róbertsson

Útg.	Dagur	Lýsing	Nafn
1	29.08.2022	FRAMTÖGFA	HÓ
2	28.11.2022	ÚTGÁFA 2	HÓ

- SKÝRINGAR - FRÁRENSSLI:
- SKÓLPLÖGN
  - - - JARÐVATNSLÖGN
  - - - REGNVATNSLÖGN
  - - - AFFALLSLÖGN


SJÁ ALMENNAR SKÝRINGAR Á TEIKN. P0-01 OG P0-02.

SKÓLPLAGNIR ERU Ø110 PVC MED RENNSLISHALLA 20% NEMA ANNAD SÉ TEKIÐ FRAM Á TEIKNINGU.

JARÐVATNSLAGNIR ERU Ø110 PVC MED RENNSLISHALLA 5% NEMA ANNAD SÉ TEKIÐ FRAM Á TEIKNINGU.

REGNVATNSLAGNIR ERU Ø110 PVC MED RENNSLISHALLA 5% NEMA ANNAD SÉ TEKIÐ FRAM Á TEIKNINGU.

FRÁRENSSLISLAGNIR UNDIR ÁLAGI ÖKUTÆKJA SKULU HAFA HRINGSTÍFI SN8.

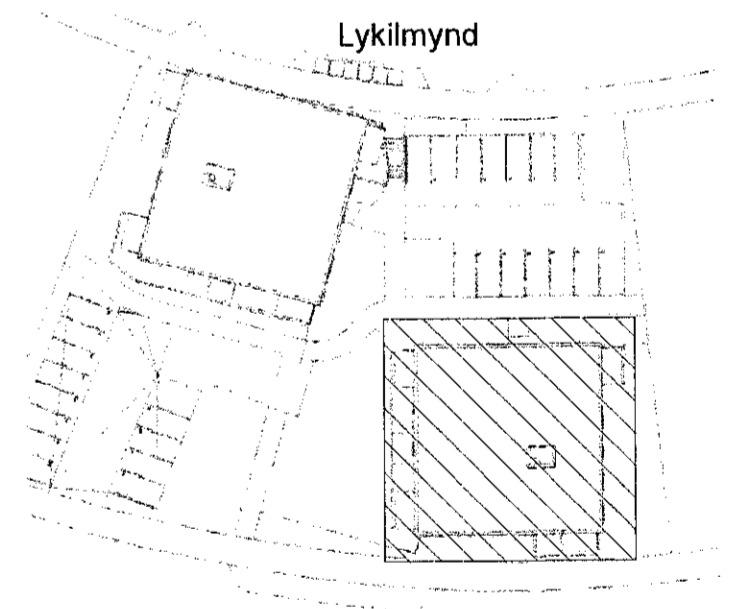

**VERKFRÆÐISTOFA**

NNE VERKFRÆÐISTOFA ehf  
 Háðamsátt 6 - 201 Kópavogur Ísland  
 Sími: 499-3077 / 699-1577  
 Kt. 460421-0470. nne@nne.is www.nne.is

**HRINGHAMAR 35-37**  
 221 HAFNARFJÖRÐUR  
 SERUUPPRÁTTUR - PÍPULAGNIR  
 FRÁRENSSLI - GRUNNMÝND SÖKKULAR - HÚS 35

Hönnun:	NG	Verknumur:	22005
Teiknað:	NG	Mælikvarði:	1:50
Yfirfarið:	ALM	Dagsetning:	28.11.2022
Samþykkt:		Teikn.nr.:	P1-04
Hákon Örn Ómarsson Kt. 300577-3189		Útgáfa:	2
Árton hönnunarsjónari: Órri Ómarsson Kt.080864-5749		Útgáfa / Dagsetning áhækkprófa:	0

Plak: 02/13/22  
 Snið: 28.11.2022 14:55:56  
 Skrá: M:\AVR\22\2205 - Hringhamar 28302 DESIGN02 P - PÍPULAGNIR\FRÁRENSSLI\_Hringhamar\_Frarenssi\_V5.rvt

Copyright © NNE Verkefni ehf. - Hönnun og skilningur er áskilningur. - Fölskið er með skilningu samþykkt.