

Samþykkt þann  
03. jan. 2023  
fr. byggingarfulltrúans í Hafnarfirði  
Róbert A. Róbertsson

Útg.	Dagf.	Lýsing	Mátn.
1	29.08.2022	FRAMMÍTÆFA	1:100
2	28.11.2022	ÚTGÁFA 2	1:100

**SKÝRINGAR - FRÁRENSLI:**

- SKÓLPLÖGN
- - - - - JARÐVATNSLÖGN
- - - - - REGNVATNSLÖGN
- - - - - AFFALLSLÖGN


SJÁ ALMENNAR SKÝRINGAR Á TEIKN. P0-01 OG P0-02.

SKÓLPLAGNIR ERU Ø110 PVC MED RENNSLISHALLA 20% NEMA ANNAD SE TEKIÐ FRAM Á TEIKNINGU.

JARÐVATNSLAGNIR ERU Ø110 PVC MED RENNSLISHALLA 5% NEMA ANNAD SE TEKIÐ FRAM Á TEIKNINGU.

REGNVATNSLAGNIR ERU Ø110 PVC MED RENNSLISHALLA 5% NEMA ANNAD SE TEKIÐ FRAM Á TEIKNINGU.

FRÁRENSLISLAGNIR UNDIR ÁLAGI ÖKUTÆKJA SKULU Hafa HRINGSTÍFNI SN8.

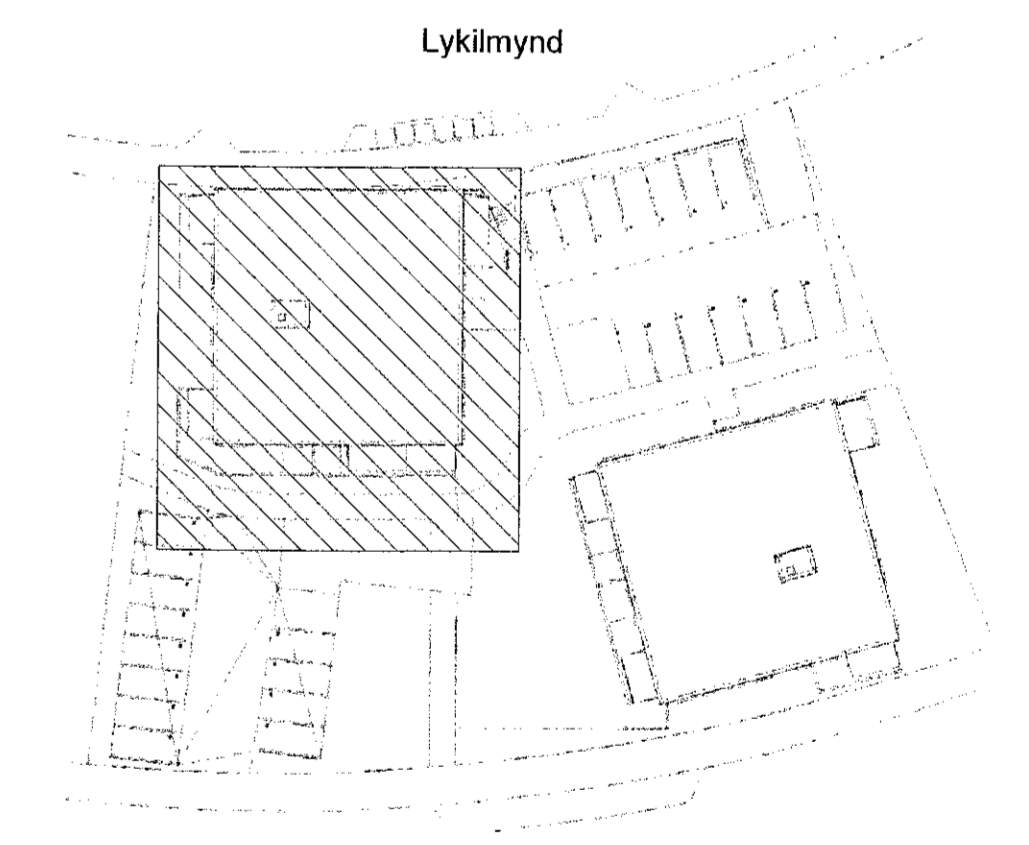

**VERKFRÆÐISTOFA**

NNE VERKFRÆÐISTOFA ehf  
Hafnamni 6-201 Kópavogur Ísland  
Sí. 899 3071 / 895-3277  
Kl. 460421-0470. nne@nne.is www.nne.is

**HRINGAMAR 35-37**  
221 HAFNARFJORDUR

SERUPPDRÁTTUR - PÍPULAGNIR  
FRÁRENSLI - GRUNNMYND KJALLARI - HUS 37



Hönnun:	NG	Verknúmer:	22005
Teiknað:	NG	Mælikvarði:	1:50
Yfirfarið:	ALM	Dagsetning:	28.11.2022

Samþykkt:  
Hákon Órn Ómarsson  
Kl. 300577-3189

Áritun hönnunarstjóra:  
Óri Arnason  
Kl.080864-5749

Útgáfa: **P1-10**  
2

Útgáfa / Dagsetning aðskýrðra: 0

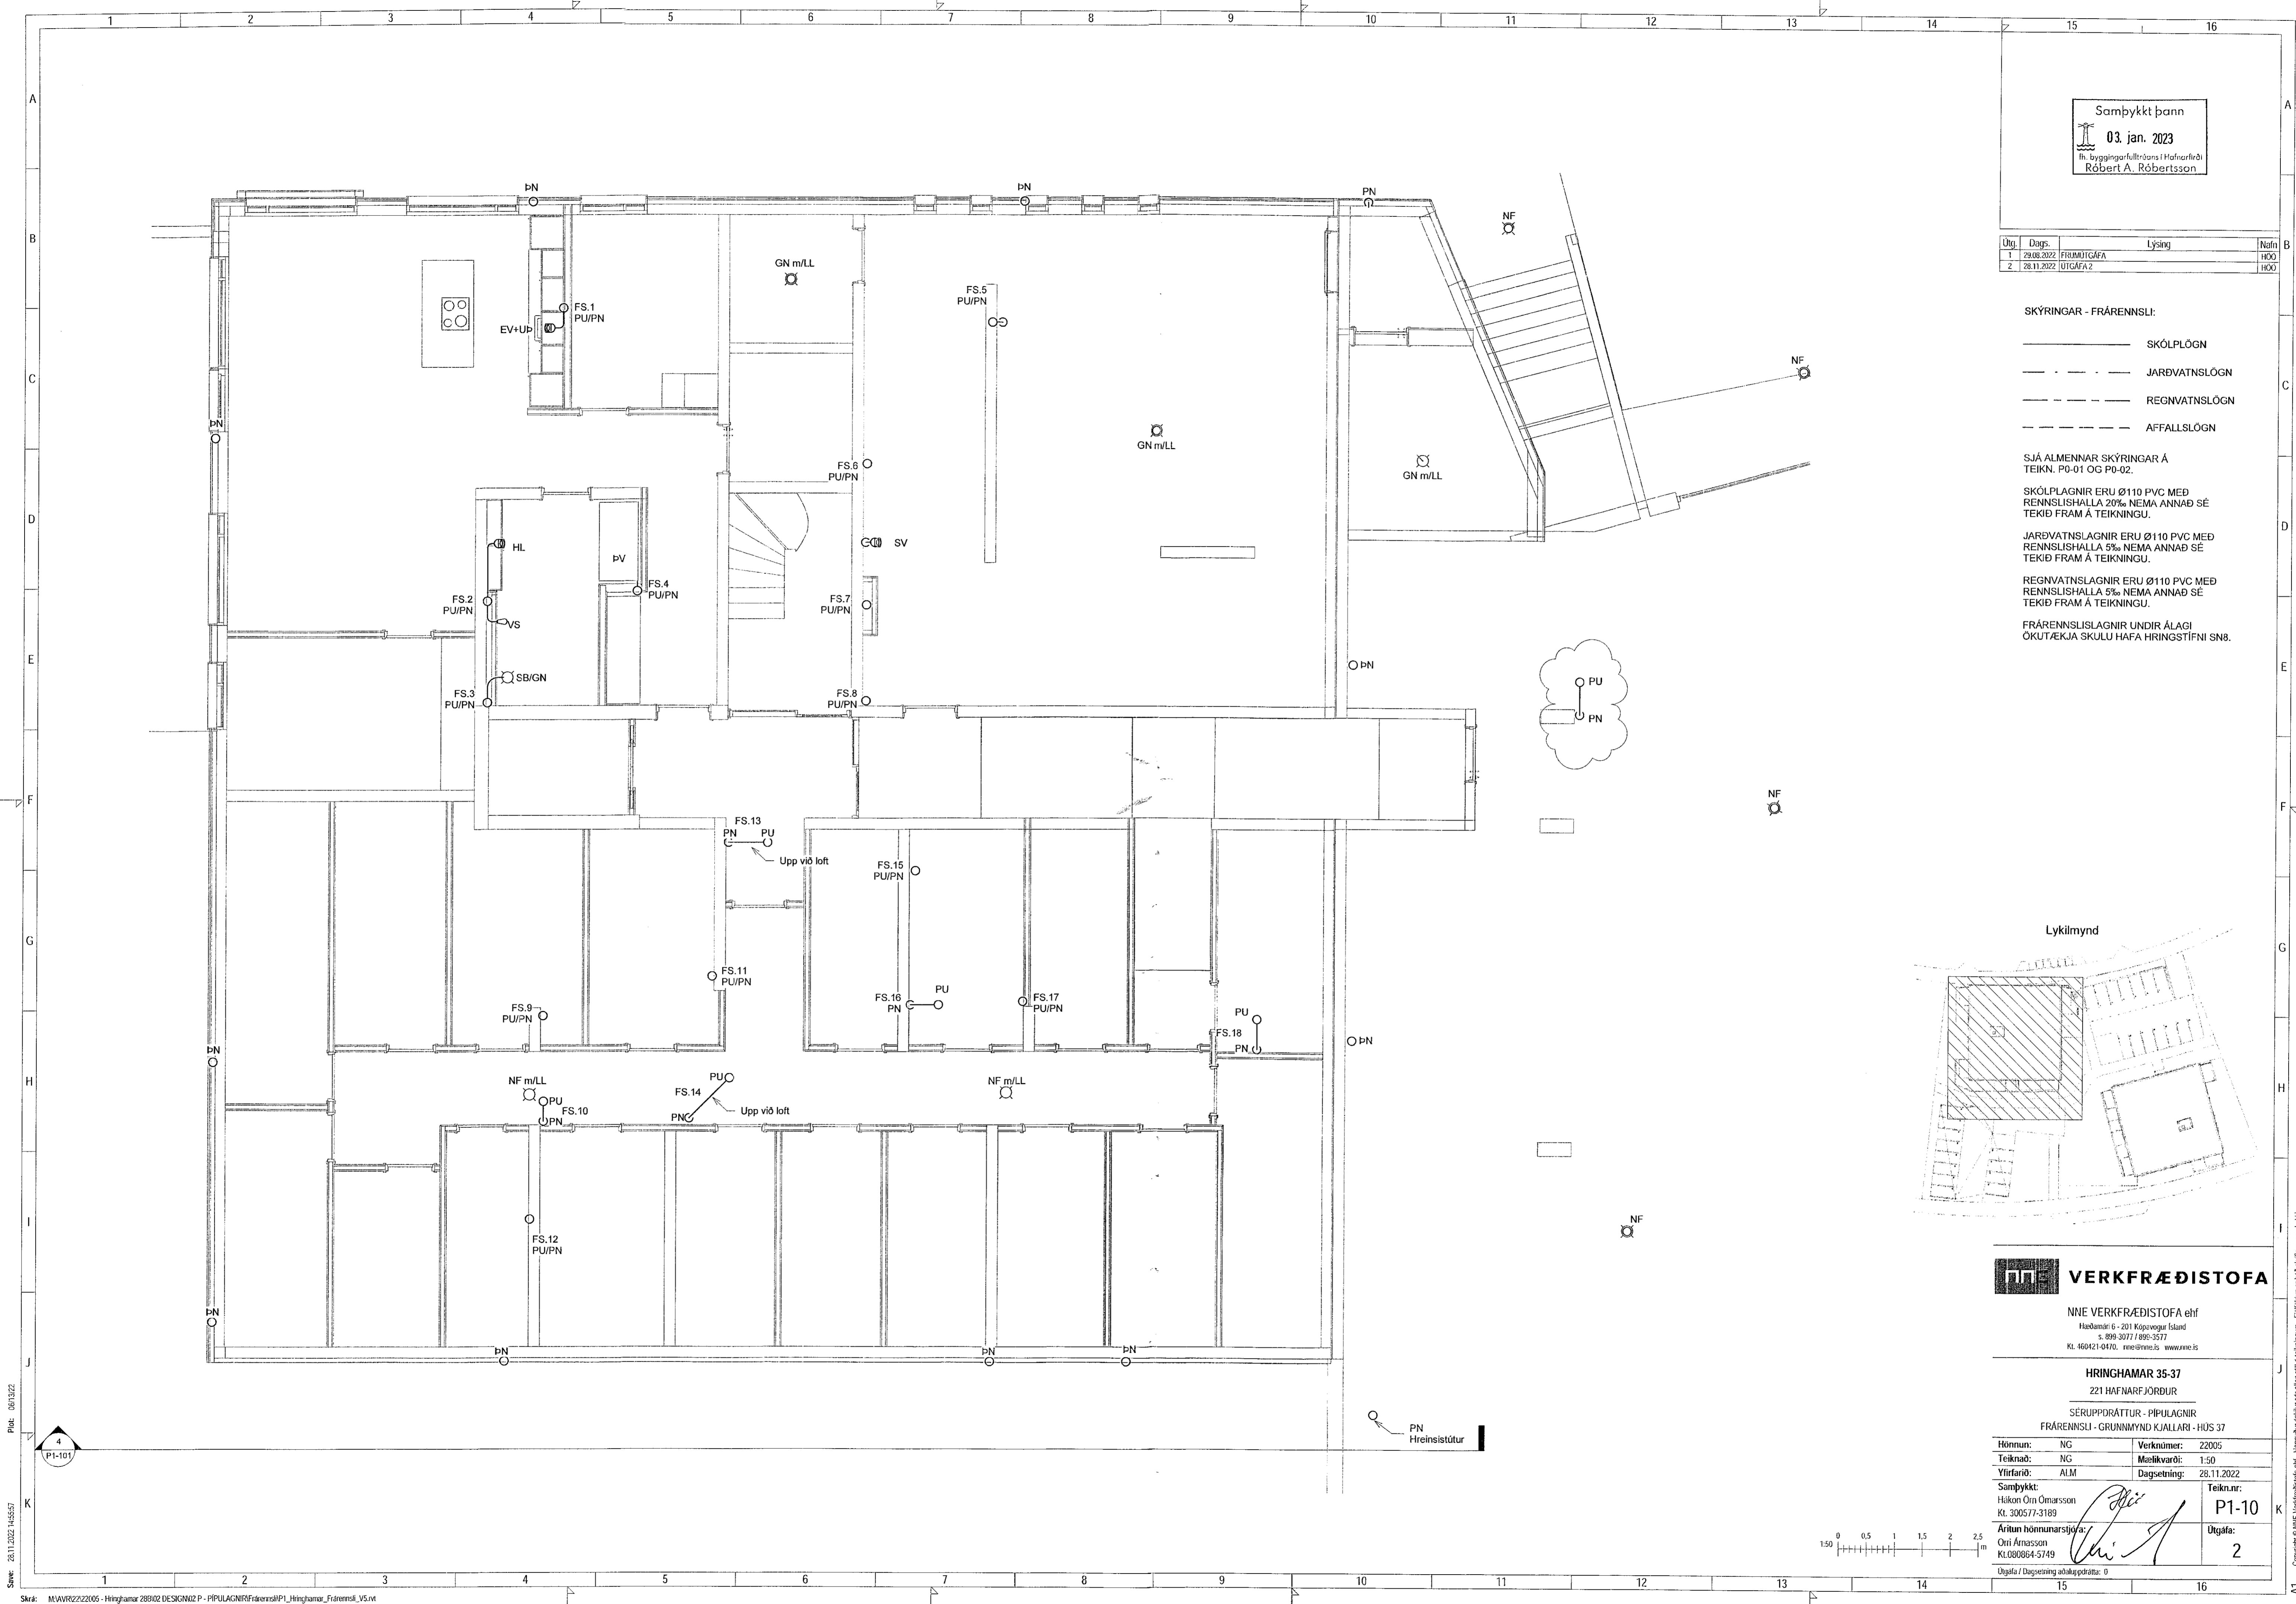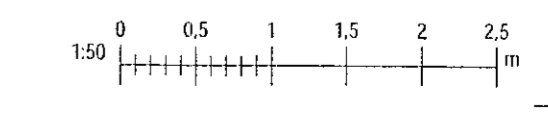

Plak: 0613/22  
Skv: 28.11.2022 14:55:57

Skv: MAVR222205 - Hringmar 28902 DESIGN02 P - PÍPULAGNIRFrænsliP1\_Hringmar\_Frænsli\_V5.rvt

Copyright © NNE Verkefnaheiti ehf. - Hönnun og skýringar eru almennt notaðar og skýringar eru hönnuðar af NNE Verkefnaheiti ehf.