


Samþykkt þann
03. jan. 2023
Íh. byggingarfulltrúans í Hafnarfirði
Róbert A. Róbertsson

Útg.	Dags.	Lýsing	Maðn.
1	25.08.2021	FRUMTÖGGAFA	PHB
2	25.11.2022	ÞEIT VÍÐ NEIURFOLLUM A BÍLAPLAN	HÖÖ

SKÝRINGAR - FRÆRENNSLI:
 ————— SKÓLPLOGN
 - - - - - REGNVATNSLOGN

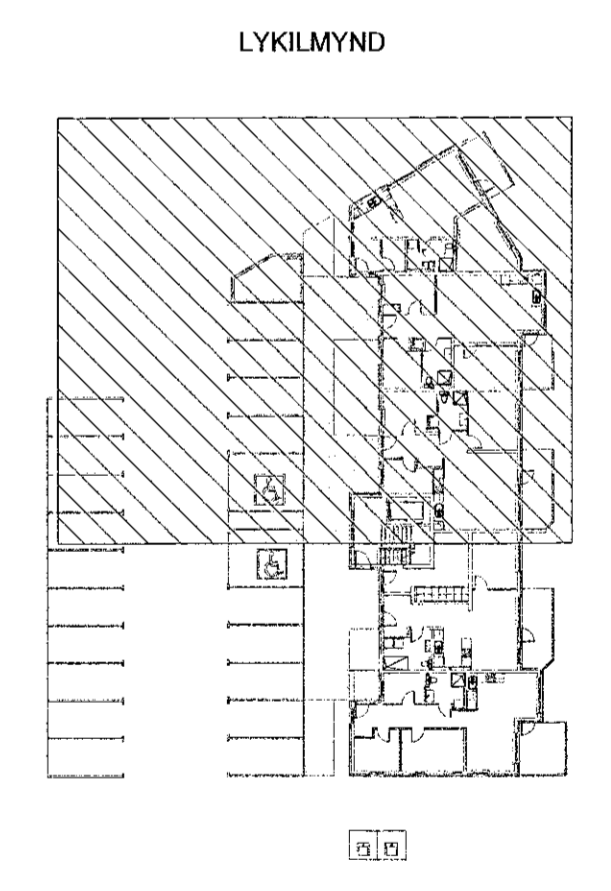


VERKFRÆÐISTOFA

NNE Verkfræðistofa ehf
 Hadamót 6 - 201 Kópavogur Ísland
 Sími: 469-3077 / 699-3577
 Netfang: nne@nne.is www.nne.is

NONHAMAR 8
 221 HAFNARFJÖRÐUR
 SÉRUPPRÁTTUR - PÍPULAGNIR
 FRÆRENNSLI - GRUNNMYND 1.HÆÐ

Hönnun:	PBE	Verknúmer:	21017
Teiknað:	SJ	Mælikvarði:	1:50
Yfirarið:	BMA	Dagsetning:	25.11.2022
Samþykkt:		Teikn.nr.:	P1-11
Hákon Órn Ómarsson Kl. 300577-3189	<i>HO</i>	Útgáfa:	2
Áritun hönnunarstjóra: Kristinn Ragnarsson Kl.120944-2669	<i>KR</i>		
Dagsetning / Dagsetning aðaluppráttar: 07.10.05.2021			

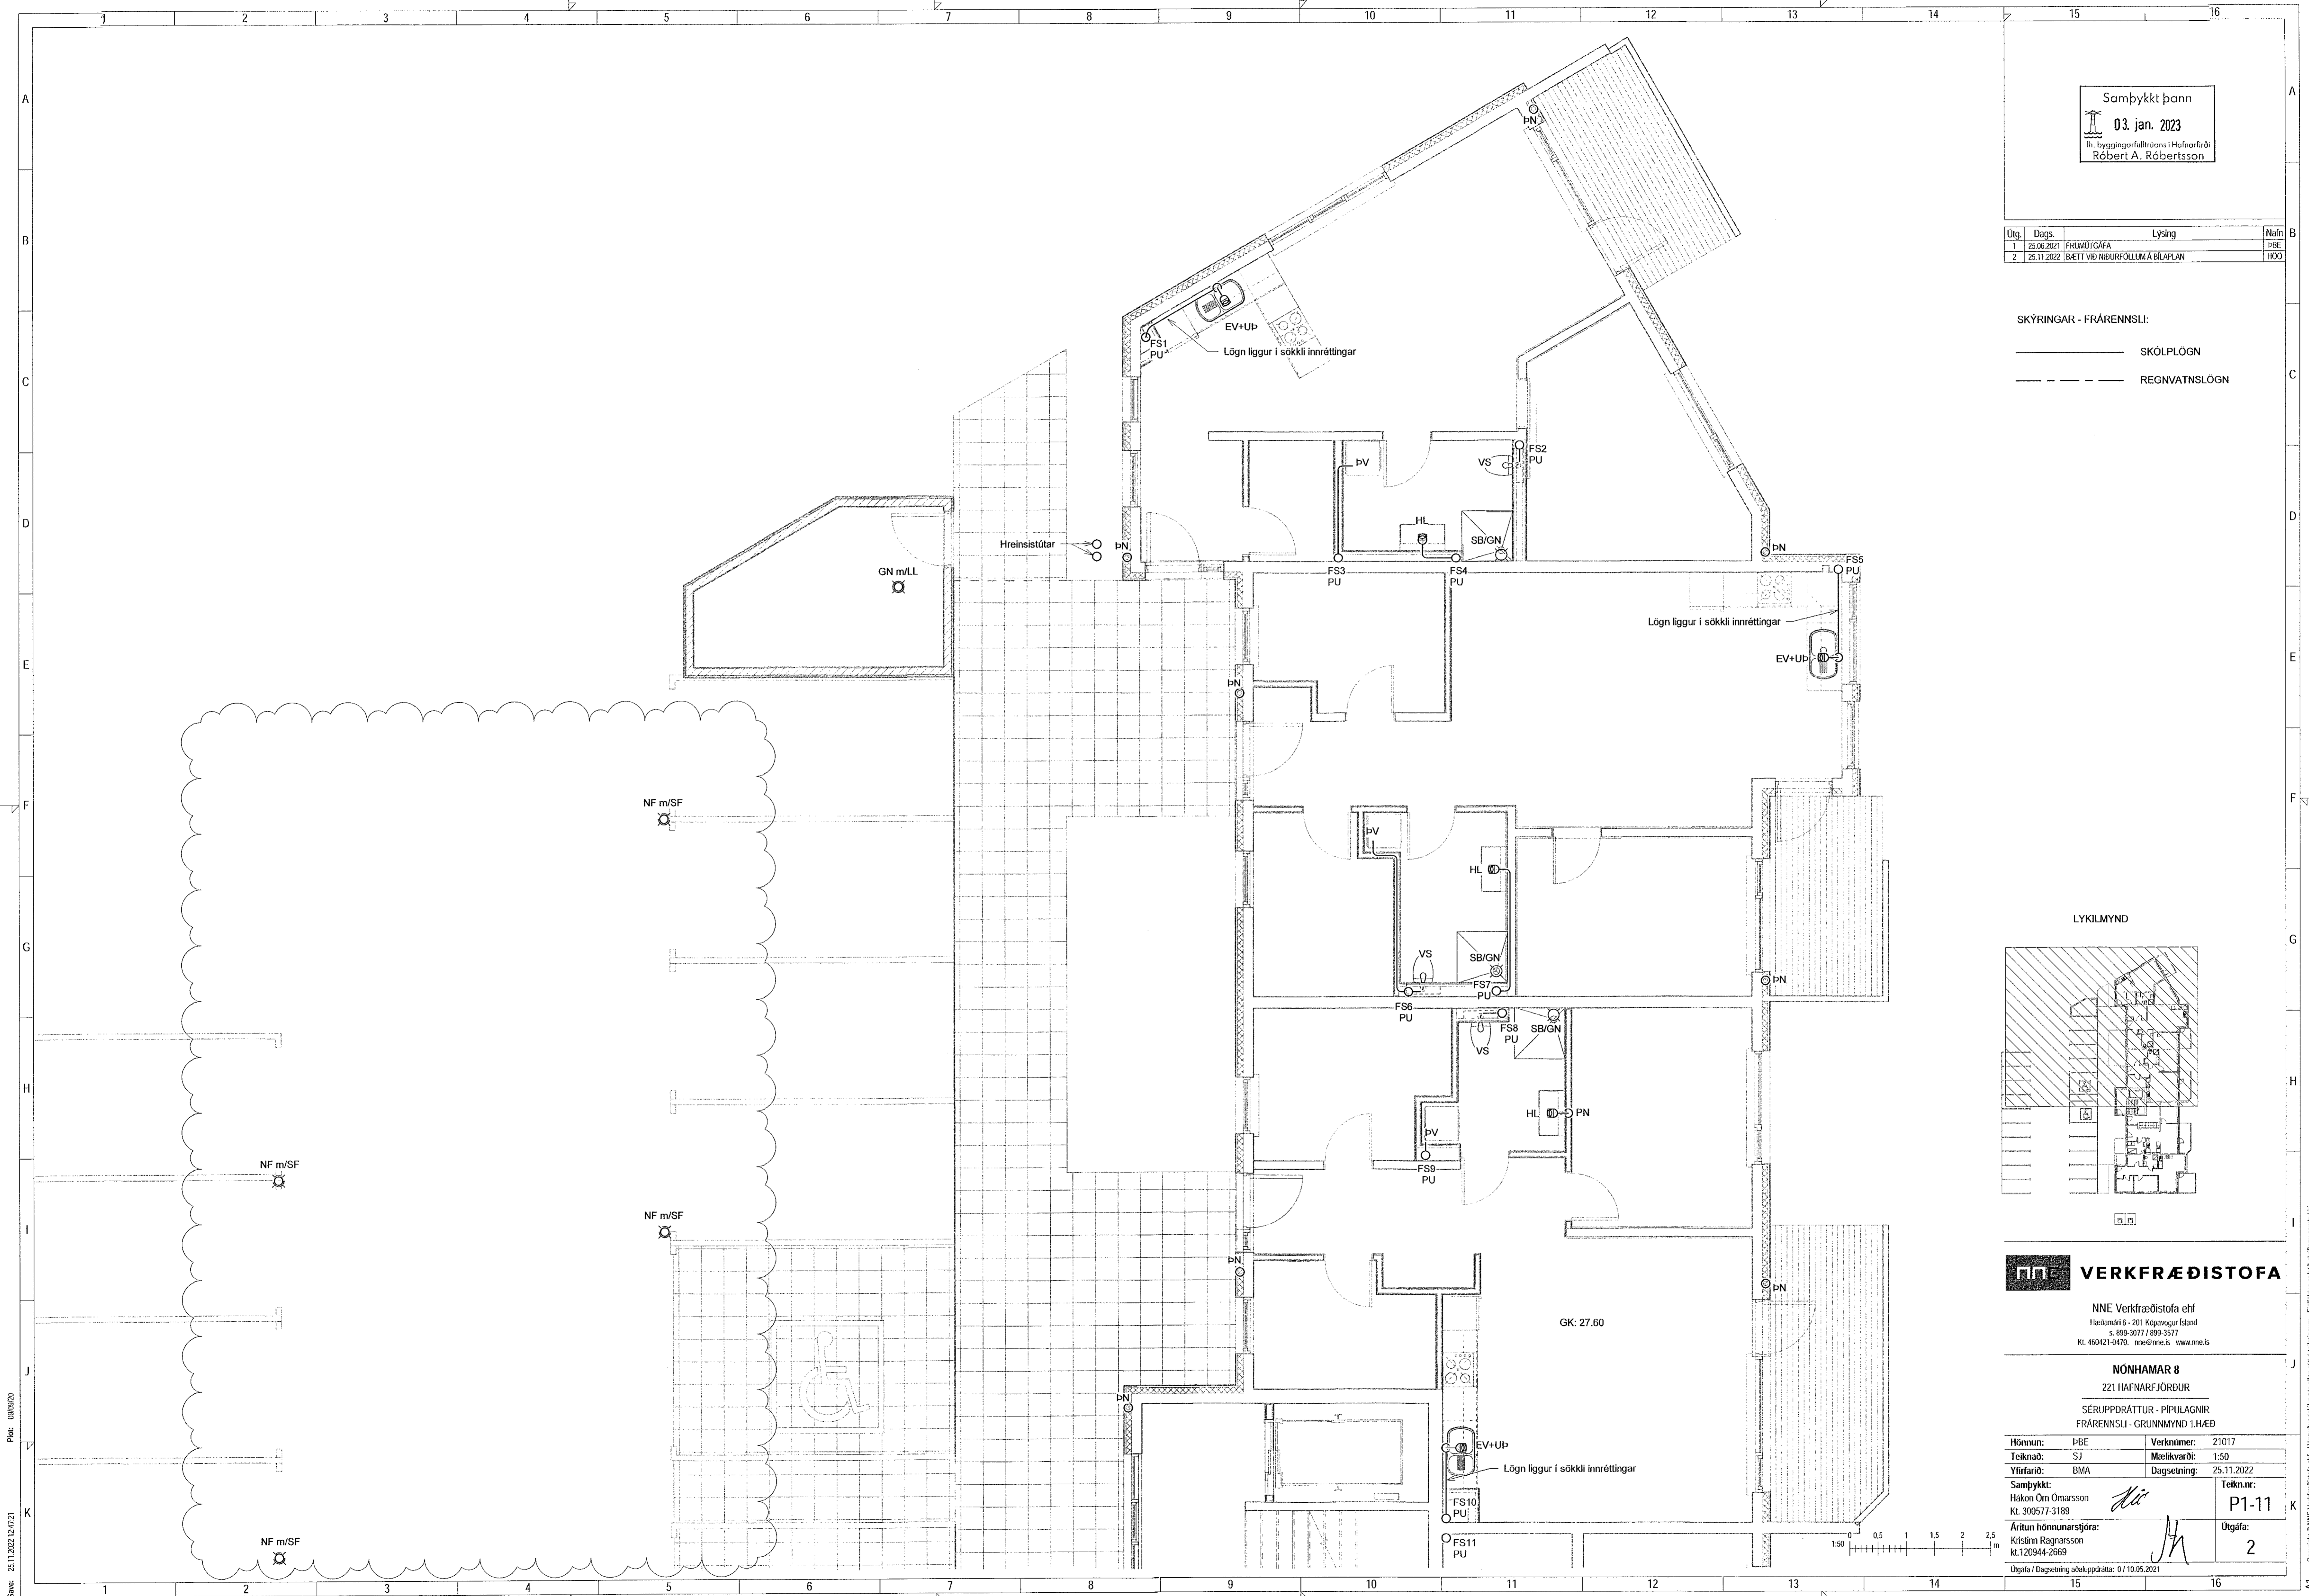

Skýr. 08/09/20
 25.11.2022 12:47:21

Skýr. MAVR2121017 - Nonhamar 002 DESIGN02 P - PÍPULAGNIR Nonhamar 8 Frærennsli

Copyright © NNE Verkfræðistofa ehf - Hönnuð af NNE Verkfræðistofa ehf - Hönnuð af NNE Verkfræðistofa ehf - Hönnuð af NNE Verkfræðistofa ehf