


Samþykkt þann
 03. jan. 2023
 Íb. Löggingarfulltrúans í Hafnarfirði
 Róbert A. Róbertsson

Örj.	Dagur	Lýsing	Nafn
1	25.06.2021	FRAMTIGÁFA	PBE
2	25.11.2022	IBETT VÐ NDURFÖLLUM A BILAFAN	HOO

SKÝRINGAR - FRÆRENNSLI:
 — SKÓLPLOGN
 - - - REGNVATNSLÖGN

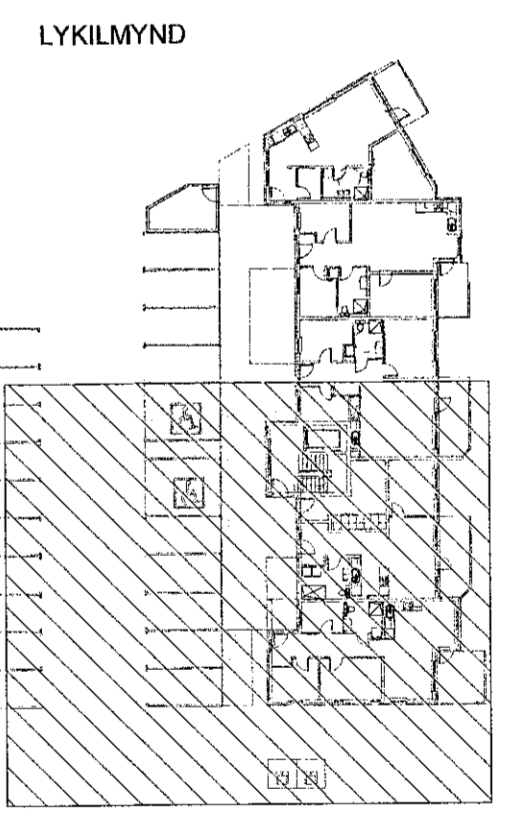

VERKFRÆDISTOFA

NNE Verkræðistofa ehf
 Haðunarsíða 6 - 201 Kópavogur Ísland
 s. 899-3071 / 899-3577
 Kl. 460421-0470. nne@nne.is www.nne.is

NONHAMAR 8
 221 HAFNARFJÖRÐUR
 SERUPPRÁTTUR - PÍPULAGNIR
 FRÆRENNSLI - GRUNNMYND 1.HÆÐ

Hönnun:	PBE	Verknúmer:	21017
Teiknað:	SJ	Mælikvarði:	1:50
Yfirfarir:	BMA	Dagsetning:	25.11.2022
Samþykkt:		Teikn.nr.:	P1-12
Hákon Órn Ómarsson Kt. 300577-3189	<i>Hákon</i>	Utgáfa:	2
Aritun hönnunarsjóra: Kristinn Ragnarsson Kt.120944-2669	<i>Kristinn</i>		
Útgáfa / Dagsetning óbakkpróttu: 0 / 10.05.2021			

Plöt: 08/09/20
 Skv.: 25.11.2022 12:42:23

Skv.: M:\AVR2\121017 - Nonhamar 002 DESIGN02 P - PÍPULAGNIR\Nonhamar 8_Frærennsli.rvt

Copyright © NNE Verkræðistofa ehf. - Hönnuð af Hákon Órn Ómarsson. Tölur eru af teikningu samþykkt.