SKÝRINGARMYNDIR

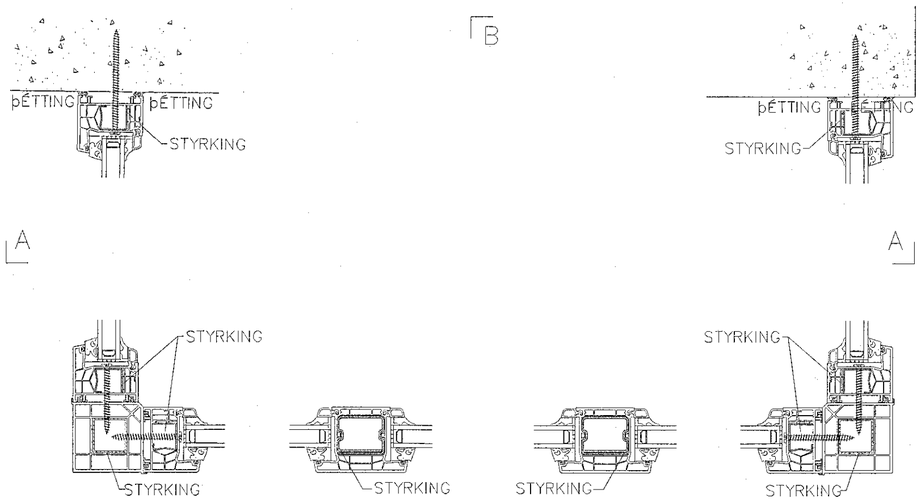

GRUNNMYND 1:5

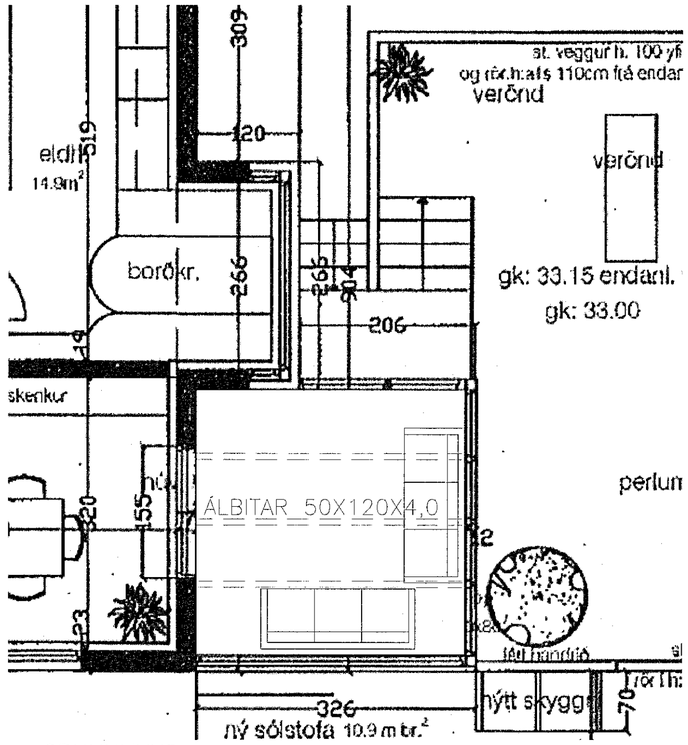

GRUNNMYND
1:50

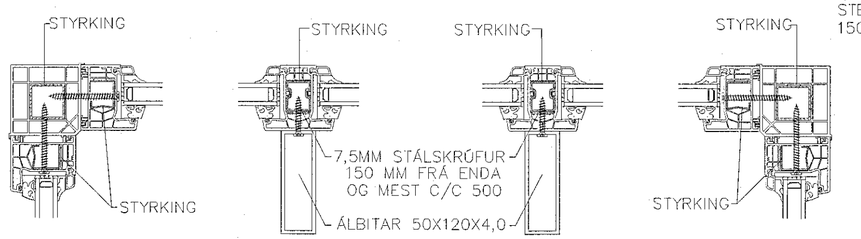

SNIÐ Í ÞAK

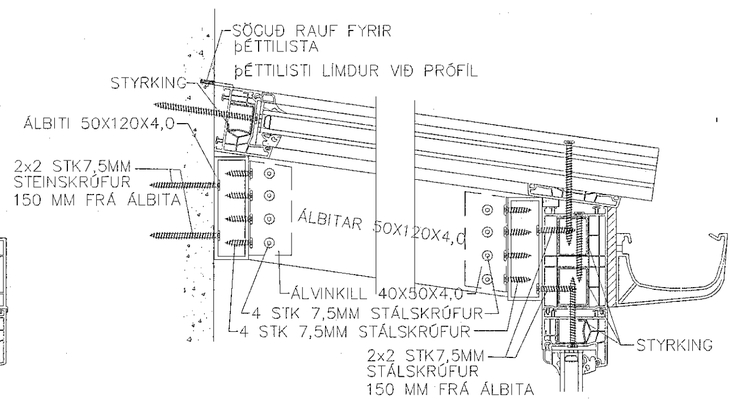

TENGING ÞAKEININGA VIÐ VEGGEININGAR

SNIÐ B 1:5

FRÁGANGSDEILI MEÐ 6–20°
ÞAKHALLA.

FRÁGANGUR VIÐ SVALAHANDRIÐ EÐA SÖKKULVEGG

SNIÐ A 1:5

Samþykkt þann
03. jan. 2023
fh. byggingarfulltrúans í Hafnarfirði
Róbert A. Róbertsson

NÚMER:	DAGS:	SKÝRINGAR:	HANNAÐ:
A1	16.12.2022	- BURÐARVIRKI	EMJ

DAGS. UNDIRSKRIFTAR: 16.12.2022

NAFN OG KT. SAMRÆMINGARHÖNNUÐAR: GUÐMUNDUR GUNNLAUGSSON 190554-3419

UNDIRSKRIFT SAMRÆMINGARHÖNNUÐAR: Guðm. Gunnlaugsson 190554-3419

SKÝRINGAR:

SÓLSKÁLI ÞESSU ER BYGGÐUR ÚR HEILSTÆÐU PRÓFÍLKERFI ÚR PVC PRÓFÍLUM FRÁ KÖMMERLING Í ÞÝSKALANDI, FRAMLEIDDUM Í SAMRÆMI VIÐ ISO 9000-9001.
TIL STYRKTAR PVC PRÓFÍLUNUM ERU HEITGALV. STÁLPRÓFÍLUM RENNT INN Í ÞÁ OG SKAPA ÞEIR EINNIG SKRÚFUHALD.
VEGGEININGARNAR ERU FORSMÍÐAÐAR Í VERKSMIÐJU GLUGGA OG GARÐHÚSA EFFIR FORSKRIFT KÖMMERLING OG UNDIR INNRA EFTIRLITI GLUGGA OG GARÐHÚSA .

FESTING GLUGGA VIÐ STEYPTA FLETI ER MEÐ 7,5 MM STÁLSKRÚFUM C/C 500 SEM BORAÐ ER ÞRÖNGT FYRIR Í STEYPUNA (STEINSKRÚFUR). SKRÚFURNAR SNITTA STÁLIÐ OG FÁ ÞAR FESTU OG BORAST FASTAR Í STEYPUNA. TIL FESTINGAR Í TRÉ ERU NOTAÐAR 7,5 MM RYÐFRÍAR TRÉSKRÚFUR NEMA ANNAÐ SÉ TEKIÐ FRAM.

ÞAK SÓLSTOFU ER BORIÐ UPPI AF PVC PRÓFÍLUM STYRKTUM MEÐ HEITGALV. STÁLPRÓFÍLUM OG ÁLBITUM 50X120X4,0 SEM FESTIR ERU VIÐ 50X100X4,5 MM ÁLBITA SEM BOLTAÐUR ER Á STEYPTAN VEGGINN.

SÓLSKÁLINN ER REISTUR Á STEYPTAR SVALIR SEM FYRIR ERU.

ÖLL AFNOT OG AFRITUN TEIKNINGAR, AÐ HLUTA EÐA HEILD, ER HÁÐ SKRIFLEGU LEYFI HÖFUNDA.

ELLERT MÁR JÓNSSON
MIÐHÚSUM 32 · 112 REYKJAVÍK
SÍMI: 898 3312 ·
NETFANG:ellertmarjonsson@gmail.com

HEITI VERKS:

SMÁRAHVAMMUR 1

HAFNARFIRÐI

HEITI TEIKNINGAR:

EINBÝLISHÚS
SÓLSKÁLI
BURÐARVIRKI

MÆLT:	TEIKNAÐ: EMJ	GEYMSLUNÚMER: 30-2022	VNR: 30-2022
HANNAÐ: EMJ	YFIRFARIÐ:	MKV:	NR. TEIKNINGAR: 01
DAGS. UNDIRSKRIFTAR: 16.12.2022	NAFN OG KT. HÖNNUÐAR: ELLERT MÁR JÓNSSON 300856-5789		
Ellert Már Jónsson			ÚTGÁFA: A1