

Samþykkt þann

05. jan. 2021

F. h. byggingarfulltrúans í Hafnarfirði  
Hjálmar A. Jónsson

TRÍPÓLÍ ARKITEKTAR

Andri G. L. Andriasson tlf. 240182-3949

ÁRITUN HÖNNUNARSTJÓRA: KT.  
SÉRUPPRÁTTUR ER Í SAMRÆMI VÍÐ ADALUPPDRÆTTI.  
VERKNR: 102 DAGS: 09.02.2020  
SKÝRINGAR:

- ÖLL MÁL ERU Í MILLIMETURM OG ALLIR KÓTAR ERU Í METRUM - UPPGEFNIR KÓTAR Á GRUNNMYNDUM ERU ALLTAF MIÐAÐIR VÍÐ EFRÍ BRÚN STEYPU
- NOTA SKAL STEYPUTEIKNINGAR ARKITEKTA VÍÐ ÚTSETNINGU BURÐARVIRKIS
- SJÁ TEIKNINGAR ARKITEKTS FYRIR HVADA VEGGIR ERU SÍONSTEYPTIR
- STEYPUKIL Á SÍONSTEYPUFLÖTUM SKAL FEÐA EINS OG UNNT ER. EF VERKTAKI ÓSKAR EFTIR AD BÆTA VÍÐ EÐA BREYTA STEYPUKILUM SKAL ÞAD GERT Í SAMRÁÐI VÍÐ VERKAUÐA OG BURÐARVIRKISHÖNNUÐ
- SJÁ TEIKNINGU 1-0000 FYRIR ALMENNAR SKÝRINGAR
- SJÁ TEIKNINGU 1-2000 FYRIR ALMENN SNÍÐ Í PLÖTUR OG VEGGI. ÞAR SEM ENGIN SNÍÐ ERU GILÐA ALMENN SNÍÐ
- SJÁ TEIKNINGU 1-2020 FYRIR STÁLFESTINGAR SF01,...
- GRUNNBENDING VEGGJA ER SKILGREIND Á TEIKNINGU 1-2000
- EF STAÐSETNING JÁRNABENDINGAR ER EKKI MÁLSETT Á GRUNNMYND SKAL ALMENNT GERT RÁÐ FYRIR AD HÚN SE MIÐJUSETT YFIR ÁSETUM EÐA MITT Á MILLI ÁSETA.
- SJÁ GATAPLÖN LAGNAHÖNNUÐA FYRIR STÆRÐ OG STAÐSETNINGU GATA Í PLÖTUR OG VEGGI. SE EKKI SAMRÆMI MILLI GATAPLANS OG BURÐARVIRKISTEIKNINGA SKAL HAFA SAMBAND VÍÐ BURÐARVIRKISHÖNNUÐ

TÁKN:

- VEGGUR EÐA BITI OFAN Á PLÖTU EÐA BROT Í EFRÍ BRÚN PLÖTU
- TÁKNAR RÁÐANDI STEFNU JÁRNA



SKYEITLENGDIR JÁRNA:  
ÞVERMÁL STANGA: 10 12 16 20 25  
SKYEITLENGD: 450 550 800 1050 1350

BENDING VÍÐ LAGNAÐÓT  
GILDIR NEMA ANNAD KOMI FRAM Á GRUNNMYND

PLATA YFIR EFRÍ HÆÐ - 3D

3D MYND ER EKKI HÖNNUNARGAGN OG SKAL ÞVÍ EINUNGIS NOTUÐ SEM ÍTRUNARGANG MEÐ ÖRÐUM GILDUM BURÐARVIRKISTEIKNINGUM

STEYPUKIL ERU EKKI SÝND Á 3D MYND

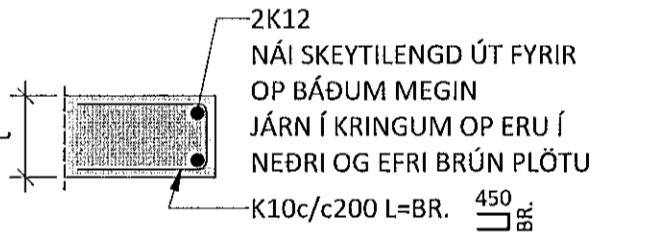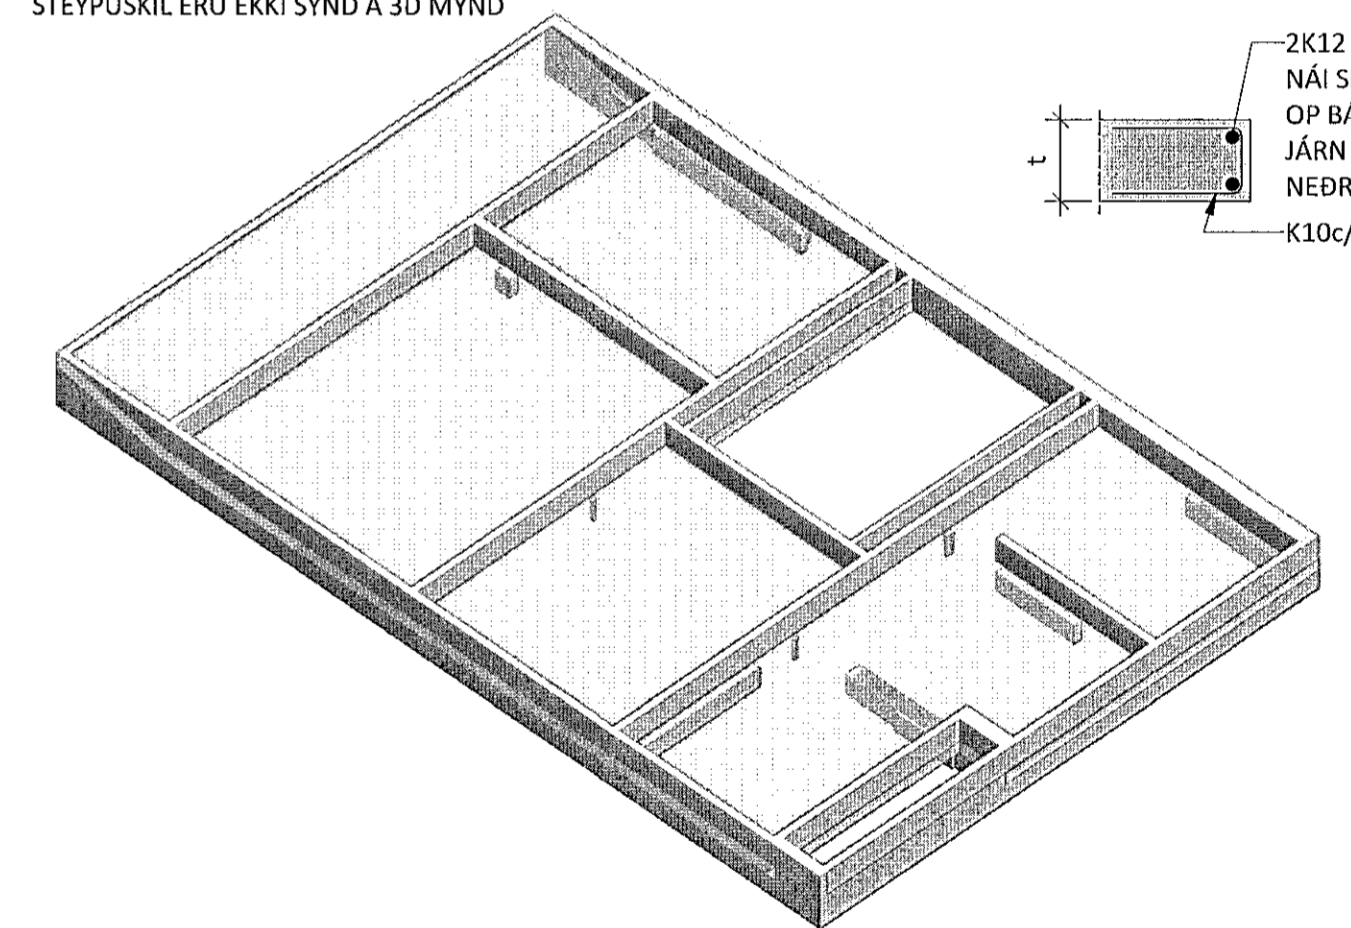

HÁMARKSPYNGD OFAN Á PLÖTU VEGNA EINANGRUNNAR OG AFRÉTTINGAR ER 0,5kN/m<sup>2</sup> EÐA UM 50kg/m<sup>2</sup>  
HÁMARKSPYNGD OFAN Á PLÖTU VEGNA SNIÓALAGS ÁN ÁLAGSTUÐLA ER 1,44kN/m<sup>2</sup> EÐA UM 144kg/m<sup>2</sup>  
GANGA SKAL ÞANNIG FRÁ ÞAKI AD VATN KOMIST GREIÐLEGA FRÁ ÞAKI ÞÓTT ÞNF STÍFLUST.

GLUGGA- OG HURÐAKERFI:

VÍÐ HÖNNUN BYGGINGARINNAR LÁ EKKI FYRIR VAL Á GLUGGA- OG HURÐAKERFI.  
GLUGGA- OG HURÐAKERFI BYGGINGARINNAR SKAL POLA LÖBRÉTTA SVIGNUN STEYPTRA PLATNA OG BITA SKV. BYGGINGARREGLUGERÐ. ALLTA AD MAX (L/200 EÐA 20mm) ÞAR SEM L= HAFLENGÐ STEYPTRAR PLÖTU EÐA LENGÐ BITA.

EF FRAMLEIÐANDI GETUR EKKI UPFFYLLT ÞAU SKILIRÐI SKAL HAFT SAMBAND VÍÐ BURÐARVIRKISHÖNNUÐ EÐA BEIÐ MEÐ GLUGGA- OG HURÐAKERFIS ÞÖNTUN ÞANGAD TIL AD MESTA SVIGNUN STEYPU HEFUR ÁTT SÉR STAÐ (>80% SVIGNUN), ÞAR EFTIR SKAL GLUGGA- OG HURÐAKERFI MÆLT UPÐ Á STAÐNUM.

LÁRETT ÁLAG GLUGGA SKAL REIKNA SKV. EN1991-1-4:2020. GRUNNGILDI VINDÁLAG ER GEFIÐ UPÐ Á TEIKNINGU 1-0000

NR. DAGS LÝSING

ferill  
VERKFRÆÐISTOFA

SKÓGARÁS 1 HAFNARFJÖRÐUR  
NÝBYGGING

BURÐARVIRKI  
PLATA YFIR EFRÍ HÆÐ  
GRUNNMYND OG 3D

SAMÞYKKT: <i>[Signature]</i>	KT. 260172-3879	<i>[Signature]</i>
HÖNNUÐUR	YFIRFARID	DAGS. ÚTG. DAGS. BREYTT.
MHÁ magnus@ferill.is	PÓ	11.01.21
MKV. (A1)	VERKNR. 20022	TEIKN. NR. 1-1201
1 : 50		

Ferill ehf. Mörkin 1.108 Reykjavík Sími: 575 1600 www.ferill.is