ALMENN SNIÐ Í STAÐSTEYPTA VEGGI OG PLÖTUR

LÁRÉTT SNIÐ M1:10
L-VEGGSAMSKEYTI

GILDIR NEMA ANNAÐ KOMI FRAM Á GRUNNMYND

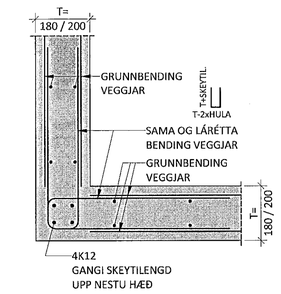

EÐA:

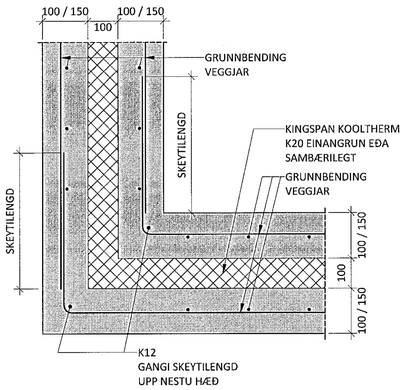

L-VEGGSMASKEYTI GETA VERIÐ BLANDA AF OFANGREINDUM L-VEGGSAMSKEYTUM

LÁRÉTT SNIÐ M1:10
T-VEGGSAMSKEYTI

GILDIR NEMA ANNAÐ KOMI FRAM Á GRUNNMYND

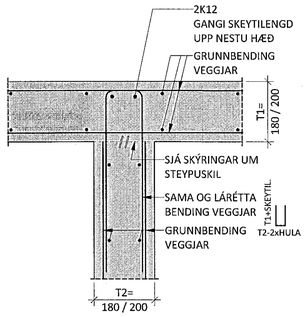

EÐA:

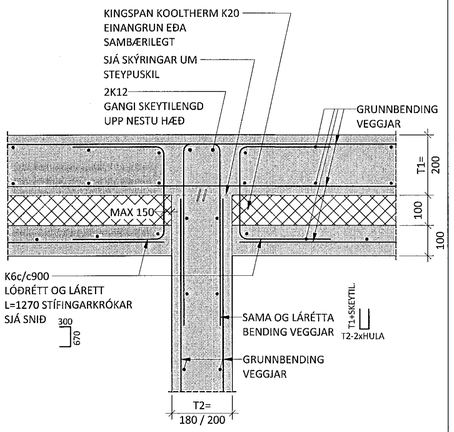

EÐA:

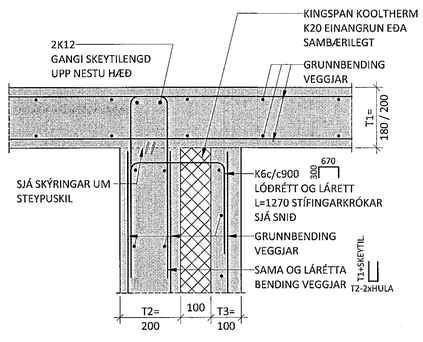

T-VEGGSMASKEYTI GETA VERIÐ BLANDA AF OFANGREINDUM T-VEGGSAMSKEYTUM

LÁRÉTT SNIÐ M1:10
VIÐ DYRA- , GLUGGAOP EÐA VEGGENDI

GILDIR NEMA ANNAÐ KOMI FRAM Á GRUNNMYND

GLUGGADEILI ARKITEKTA LYGGJA EKKI FYRIR

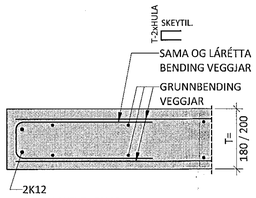

EÐA:

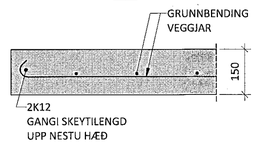

EÐA:

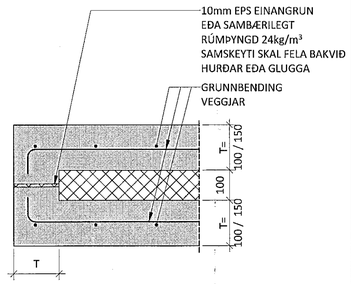

SAMSKEYTI GETA VERIÐ BLANDA AF OFANGREINDUM SAMSKEYTUM

LÓÐRÉTT SNIÐ M1:10
INNVEGGUR AÐ MILLIPLÖTU

GILDIR NEMA ANNAÐ KOMI FRAM Á GRUNNMYND

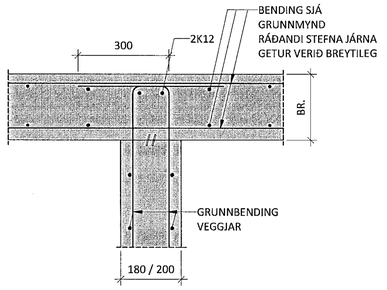

EÐA:

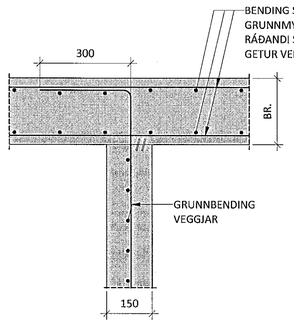

GRUNNBENDING VEGGJA

GILDIR NEMA ANNAÐ KOMI FRAM Á GRUNNMYND EÐA Á SNIÐUM

SJÓNSTEYPTIR VEGGIR ERU BENTIR MIÐAÐ VIÐ LÁGMARKSÁKVÆÐI EN1992 UM SPRUNGUVÍDDIR.
MESTA SPRUNGUVÍDD VEGGJA ER 0,39mm

EF VEGGUR ER MEÐ SJÓNSTEYPUÁFERÐ ÖRÐUM MEGIN SKAL BENDA BÁÐAR BRÚNIR SKV. SJÓNSTEYPU

100mm ÞYKKIR **SJÓNSETYPTIR** VEGGIR:
LÓÐRÉTT BENDING: EINFÖLD GRIND K10c/c250
LÁRÉTT BENDING: EINFÖLD GRIND K10c/c100

100mm ÞYKKIR VEGGIR:
LÓÐRÉTT BENDING: EINFÖLD GRIND K7c/c150 (K257)
LÁRÉTT BENDING: EINFÖLD GRIND K7c/c150 (K257)

150mm ÞYKKIR **SJÓNSTEYPTIR** VEGGIR:
LÓÐRÉTT BENDING: EINFÖLD GRIND K10c/c200
LÁRÉTT BENDING: EINFÖLD GRIND K12c/c100

150mm ÞYKKIR VEGGIR:
LÓÐRÉTT BENDING: EINFÖLD GRIND K10c/c200
LÁRÉTT BENDING: EINFÖLD GRIND K10c/c200

180mm ÞYKKIR **SJÓNSTEYPTIR** VEGGIR:
LÓÐRÉTT BENDING: TVÖFÖLD GRIND K10c/c200
LÁRÉTT BENDING: TVÖFÖLD GRIND K12c/c175

180mm ÞYKKIR VEGGIR:
LÓÐRÉTT BENDING: TVÖFÖLD GRIND K10c/c200
LÁRÉTT BENDING: TVÖFÖLD GRIND K10c/c200

200mm ÞYKKIR **SJÓNSETYPTIR** VEGGIR:
LÓÐRÉTT BENDING: TVÖFÖLD GRIND K10c/c250
LÁRÉTT BENDING: TVÖFÖLD GRIND K12c/c175

200mm ÞYKKIR VEGGIR:
LÓÐRÉTT BENDING: TVÖFÖLD GRIND K10c/c250
LÁRÉTT BENDING: TVÖFÖLD GRIND K10c/c250

300mm ÞYKKIR **SJÓNSETYPTIR** VEGGIR:
LÓÐRÉTT BENDING: TVÖFÖLD GRIND K10c/c200
LÁRÉTT BENDING: TVÖFÖLD GRIND K12c/c100

300mm ÞYKKIR VEGGIR:
LÓÐRÉTT BENDING: TVÖFÖLD GRIND K10c/c250
LÁRÉTT BENDING: TVÖFÖLD GRIND K10c/c200

400mm ÞYKKIR **SJÓNSETYPTIR** VEGGIR:
LÓÐRÉTT BENDING: TVÖFÖLD GRIND K12c/c200
LÁRÉTT BENDING: TVÖFÖLD GRIND K16c/c150

400mm ÞYKKIR VEGGIR:
LÓÐRÉTT BENDING: TVÖFÖLD GRIND K12c/c200
LÁRÉTT BENDING: TVÖFÖLD GRIND K12c/c200

ÁRITUN BYGGINGARFULLTRÚA

Samþykkt þann
05. jan. 2021
f.h. byggingarfulltrúans í Hafnarfirði
Hjálmar A. Jónsson

TRÍPÓLI ARKITEKTAR
Andri G. L. Arnarsson // kt: 240182-3949

ÁRITUN HÖNNUNARSTJÓRA: KT.

SÉRUPPDRÁTTUR ER Í SAMRÆMI VIÐ AÐALUPPDRÆTTI.
VERKNR: 102 DAGS: 09.02.2020

SKÝRINGAR:

- ÖLL MÁL ERU Í MILLIMETRUM OG ALLIR KÓTAR ERU Í METRUM.
- NOTA SKAL STEYPUTEIKNINGAR ARKITEKTA VIÐ ÚTSETNINGU BURÐARVIRKIS
- SJÁ TEIKNINGAR ARKITEKTS FYRIR HVAÐA VEGGIR ERU SJÓNSTEYPTIR
- STEYPUSKIL Á SJÓNSTEYPUFLÖTUM SKAL FELA EINS OG UNNT ER. EF VERKTAKI ÓSKAR EFTIR AÐ BÆTA VIÐ EÐA BREYTA STEYPUSKILUM SKAL ÞAÐ GERT Í SAMRÁÐI VIÐ VERKKAUPA OG BURÐARVIRKISHÖNNUÐ
- TAKMARKA SKAL VATNSFLÆÐI INN Í EINANGRUNARLAG Á BYGGINGARTÍMA EINS OG KOSTUR ER
- SJÁ TEIKNINGU 1-0000 FYRIR ALMENNAR SKÝRINGAR
- SJÁ TEIKNINGU 1-2000 FYRIR ALMENN SNIÐ Í PLÖTUR OG VEGGI
- GRUNNBENDING VEGGJA ER SKILGREIND Á TEIKNINGU 1-2000

SKEYTILENGDIR JÁRNA:

ÞVERMÁL STANGA:	10	12	16	20	25
SKEYTILENGD:	450	550	800	1050	1350

TÁKN:

TÁKNAR STAÐSTEYPU

STEYPUSKIL :

- Í VEGGJUM SEM EKKI NÁ NIÐUR Í UNDIRSTÖÐU SKULU ENGIN STEYPUSKIL VERA OG EKKI STEYPUSKIL VIÐ ÞÁ VEGGI SEM ÞEIR TENGJAST NEMA Í SAMRÁÐI VIÐ HÖNNUÐ
- STEYPUSKIL Á SJÓNSTEYPUFLÖTUM SKAL FELA EINS OG UNNT ER. EF VERKTAKI ÓSKAR EFTIR AÐ BÆTA VIÐ EÐA BREYTA STEYPUSKILUM SKAL ÞAÐ GERT Í SAMRÁÐI VIÐ VERKKAUPA OG BURÐARVIRKISHÖNNUÐ

LEGA BENDINGAR VIÐ VEGGENDA OG OP:

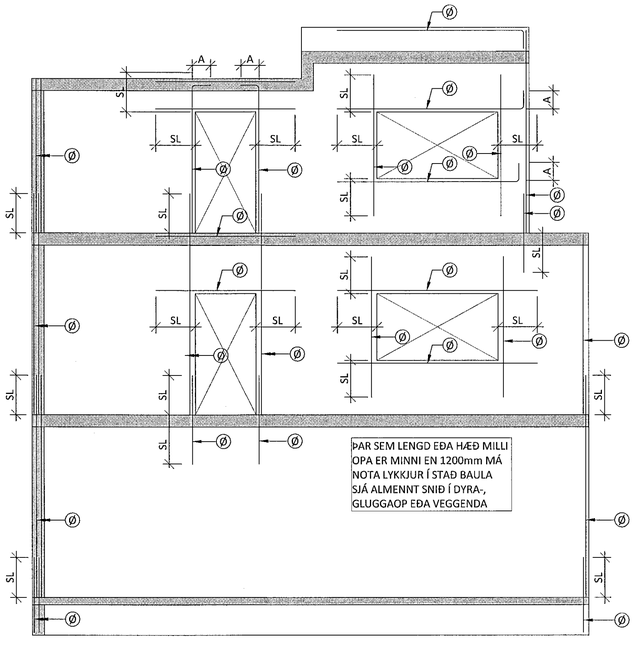

SL = SKEYTILENGD JÁRNA

A = MIN 300 (Á VIÐ ÞAR SEM SKEYTILENGD NÆST EKKI ÚT FYRIR OP)

Ø = VEGGIR ≥ 180mm 2K12
VEGGIR ≤ 150mm 1K12
SBR ALMENNUM SNIÐUM
NEMA ANNAÐ SÉ TILGREINT Á GRUNNMYNDUM EÐA SNIÐUM

NR.	DAGS	LÝSING

ferill VERKFRÆÐISTOFA

SKÓGARÁS 1 HAFNARFJÖRÐUR
NÝBYGGING

BURÐARVIRKI
PLÖTUR OG VEGGIR
SNIÐ OG SÉRMYNDIR

SAMÞYKKT: KT. 260172-3879

HÖNNUÐUR	YFIRFARIÐ	DAGS. ÚTG.	DAGS. BREYT.
MHÁ magnus@ferill.is	ÞÓ	11.01.21	
MKV. (A1)	VERKNR.	TEIKN. NR.	BREYT.
1:10	20022	1-2000	

Ferill ehf Mörkin 1, 108 Reykjavík Sími: 575 1600 www.ferill.is