

Samþykkt þann

05. jan. 2021

E.h. byggingarfulltrúans í Hafnarhöfði
Hjalmar A. Jónsson

H A J

TRÍPÓLÍ ARCHITEKTAR

Andri G. L. Andriússon, Sími: 590182-2949

ÁRITUN HÖNNUNARSTJÓRNAR KT.

SÉRUPPRÁTTUR ER Í SAMRÆMI VÍÐ ADALUPPRÆTTI.
VERKNR: DAGS.ÚTG.

GÓLFHITASKRÁ

Slauða nr.	c/c [mm]	Afköst [W/m ²]	l [m]	Stærð [m ²]	Afköst [W]	q [l/min]	Hitastig í rými [°C]	Hitanemi í rými	Opnun á loka
#1-01	150	66	68	10	673	0.65	20		100 %
#1-02	150	66	62	9	614	0.59	20		72 %
Samtals			130 m		1.29 kW	1.25 l/min			

Afköst dælu: 2.2 l/min við 25 kPa

GÓLFHITASKRÁ

Slauða nr.	c/c [mm]	Afköst [W/m ²]	l [m]	Stærð [m ²]	Afköst [W]	q [l/min]	Hitastig í rými [°C]	Hitanemi í rými	Opnun á loka
#2-01	150	66	60	9	594	0.58	20	Þvottahús	49 %
#2-02	150	66	77	12	762	0.74	20	Útlíft	84 %
#2-03	150	66	87	13	861	0.83	20	Anddyri	99 %
#2-04	150	66	88	13	871	0.84	20	Anddyri	100 %
#2-05	150	66	80	12	792	0.77	20	Anddyri	88 %
#2-06	150	66	78	12	772	0.75	20	Herb 3	85 %
#2-07	150	66	72	11	713	0.69	20	Herb 3	77 %
#2-08	150	66	66	10	653	0.63	20	Herb 2	54 %
#2-09	150	66	68	10	673	0.65	20	Herb 2	71 %
#2-10	150	66	64	10	634	0.61	20	Herb 1	53 %
#2-11	150	66	65	10	644	0.62	20	Herb 1	53 %
Samtals			805 m		7.97 kW	7.72 l/min			

Afköst dælu: 7.8 l/min við 25 kPa

GÓLFHITASKRÁ

Slauða nr.	c/c [mm]	Afköst [W/m ²]	l [m]	Stærð [m ²]	Afköst [W]	q [l/min]	Hitastig í rými [°C]	Hitanemi í rými	Opnun á loka
#3-01	150	66	81	12	802	0.78	20	Stofa	94 %
#3-02	150	66	82	12	812	0.79	20	Stofa	95 %
#3-03	150	66	84	13	832	0.81	20	Stofa	98 %
#3-04	150	66	70	11	693	0.67	20	Eldhús	77 %
#3-05	150	66	85	13	842	0.82	20	Eldhús	100 %
#3-06	150	66	69	10	683	0.66	20	Eldhús	76 %
Samtals			471 m		4.66 kW	4.52 l/min			


Afköst dælu: 4.5 l/min við 25 kPa

GÓLFHITASKRÁ


Slauða nr.	c/c [mm]	Afköst [W/m ²]	l [m]	Stærð [m ²]	Afköst [W]	q [l/min]	Hitastig í rými [°C]	Hitanemi í rými	Opnun á loka
#4-01	150	66	86	13	851	0.82	20	Fj. Herb	92 %
#4-02	150	66	93	14	921	0.89	20	Fj. Herb	100 %
#4-03	150	66	72	11	713	0.69	20	Skápaherb	77 %
#4-04	150	66	68	10	673	0.65	20	Skápaherb	73 %
#4-05	150	66	73	11	723	0.70	20	Skápaherb	78 %
#4-06	150	66	68	10	673	0.65	20	Hj. Herb	73 %
Samtals			460 m		4.55 kW	4.41 l/min			

Afköst dælu: 4.4 l/min við 25 kPa


DÆMIGERÐ TENGIRIND FYRIR GÓLFHITAKISTU NR. #1

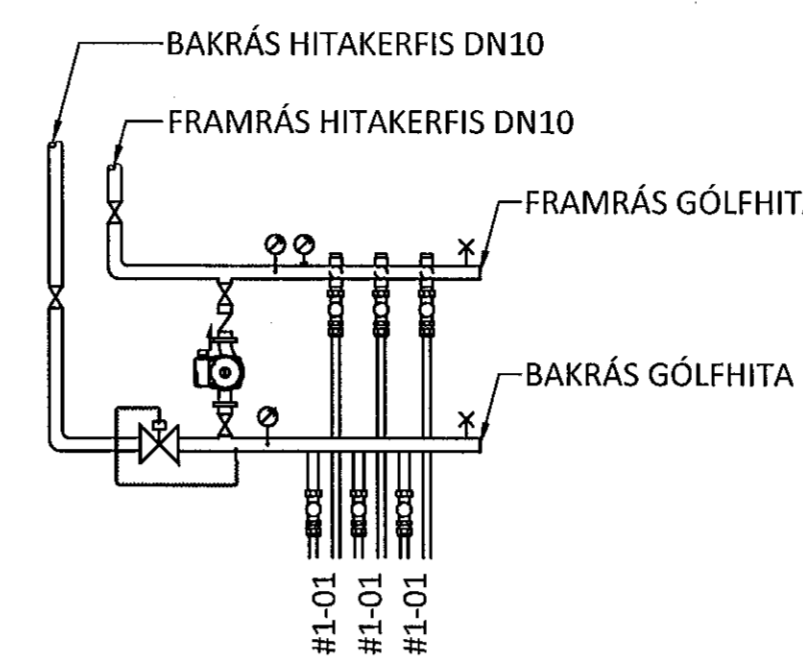

DÆMIGERÐ TENGIRIND FYRIR GÓLFHITAKISTU NR. #2 #3 #4

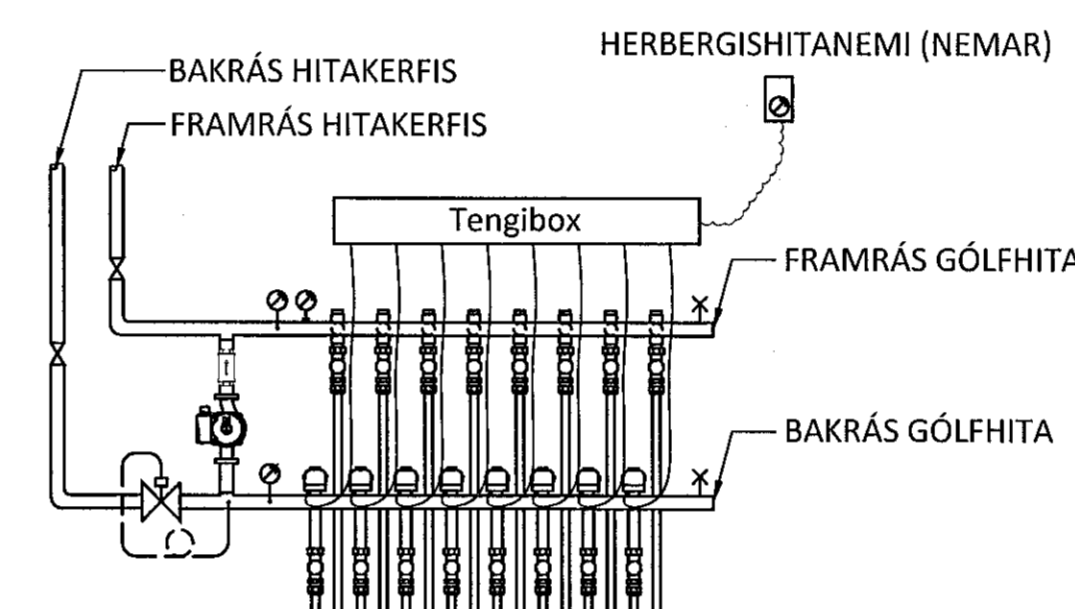

LAGNIR Í PLÖTU MILLI JARÐHÆÐAR OG EFRI HÆÐAR 1:10

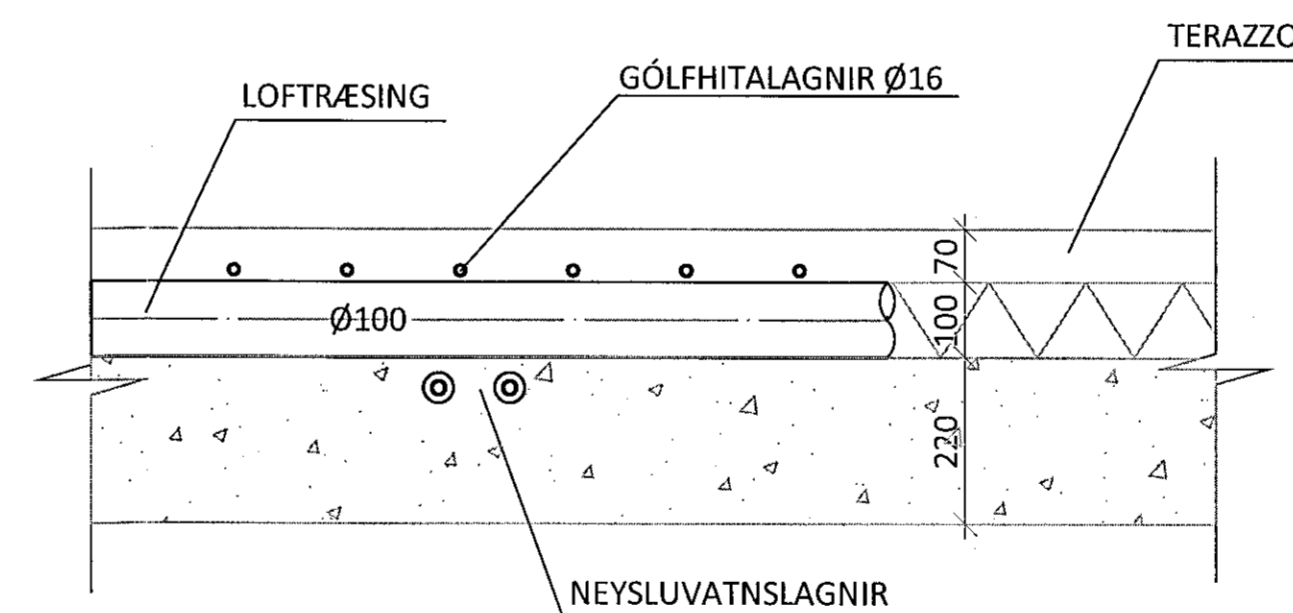

NR. DAGS. LÝSING



SKÓGARÁS 1
NÝBYGGING HAFNARFJÓRDUR
HITA- OG PRÍFAKERFI
GÓLFHITATÓFLUR, TENGIRIND

SAMÞYKKT: Hósi Áróarsson KT. 190765-3349
HÖNNUÐUR: YFIRFARID DAGS. ÚTG. DAGS. BREYT.
TN tryggvi@ferill.is HH 11.01.21
MKV. (A1) VERKNR. TEIKN. NR. BREYT.
1:10 20022 3-0002
Ferill ehf. Mörkin 1 108 Reykjavík Sími: 575 1600 www.ferill.is