


Samþykkt þann
05. jan. 2021
F.h. byggingarfulltrúans í Hafnarfirði
Hjólmar A. Jónsson
TNA

TRÍPÓLÍ ARKITEKTAR
Andri G. L. Andrésson KT. 240182-3949

ÁRITUN HÖNNUNARSTJÓRA: KT.
SÉRUPPDÁTTUR ER Í SAMRÆMI VIB ADALUPPDRETTI.
VERKNR.: DAGS.ÚTG.

SKÝRINGAR

HN = VEGGHITANEMI
GN = GÓLFNÍÐURFALL
SJÁ EINNIG TEIKNINGAR 3-0001
OG 3-0002

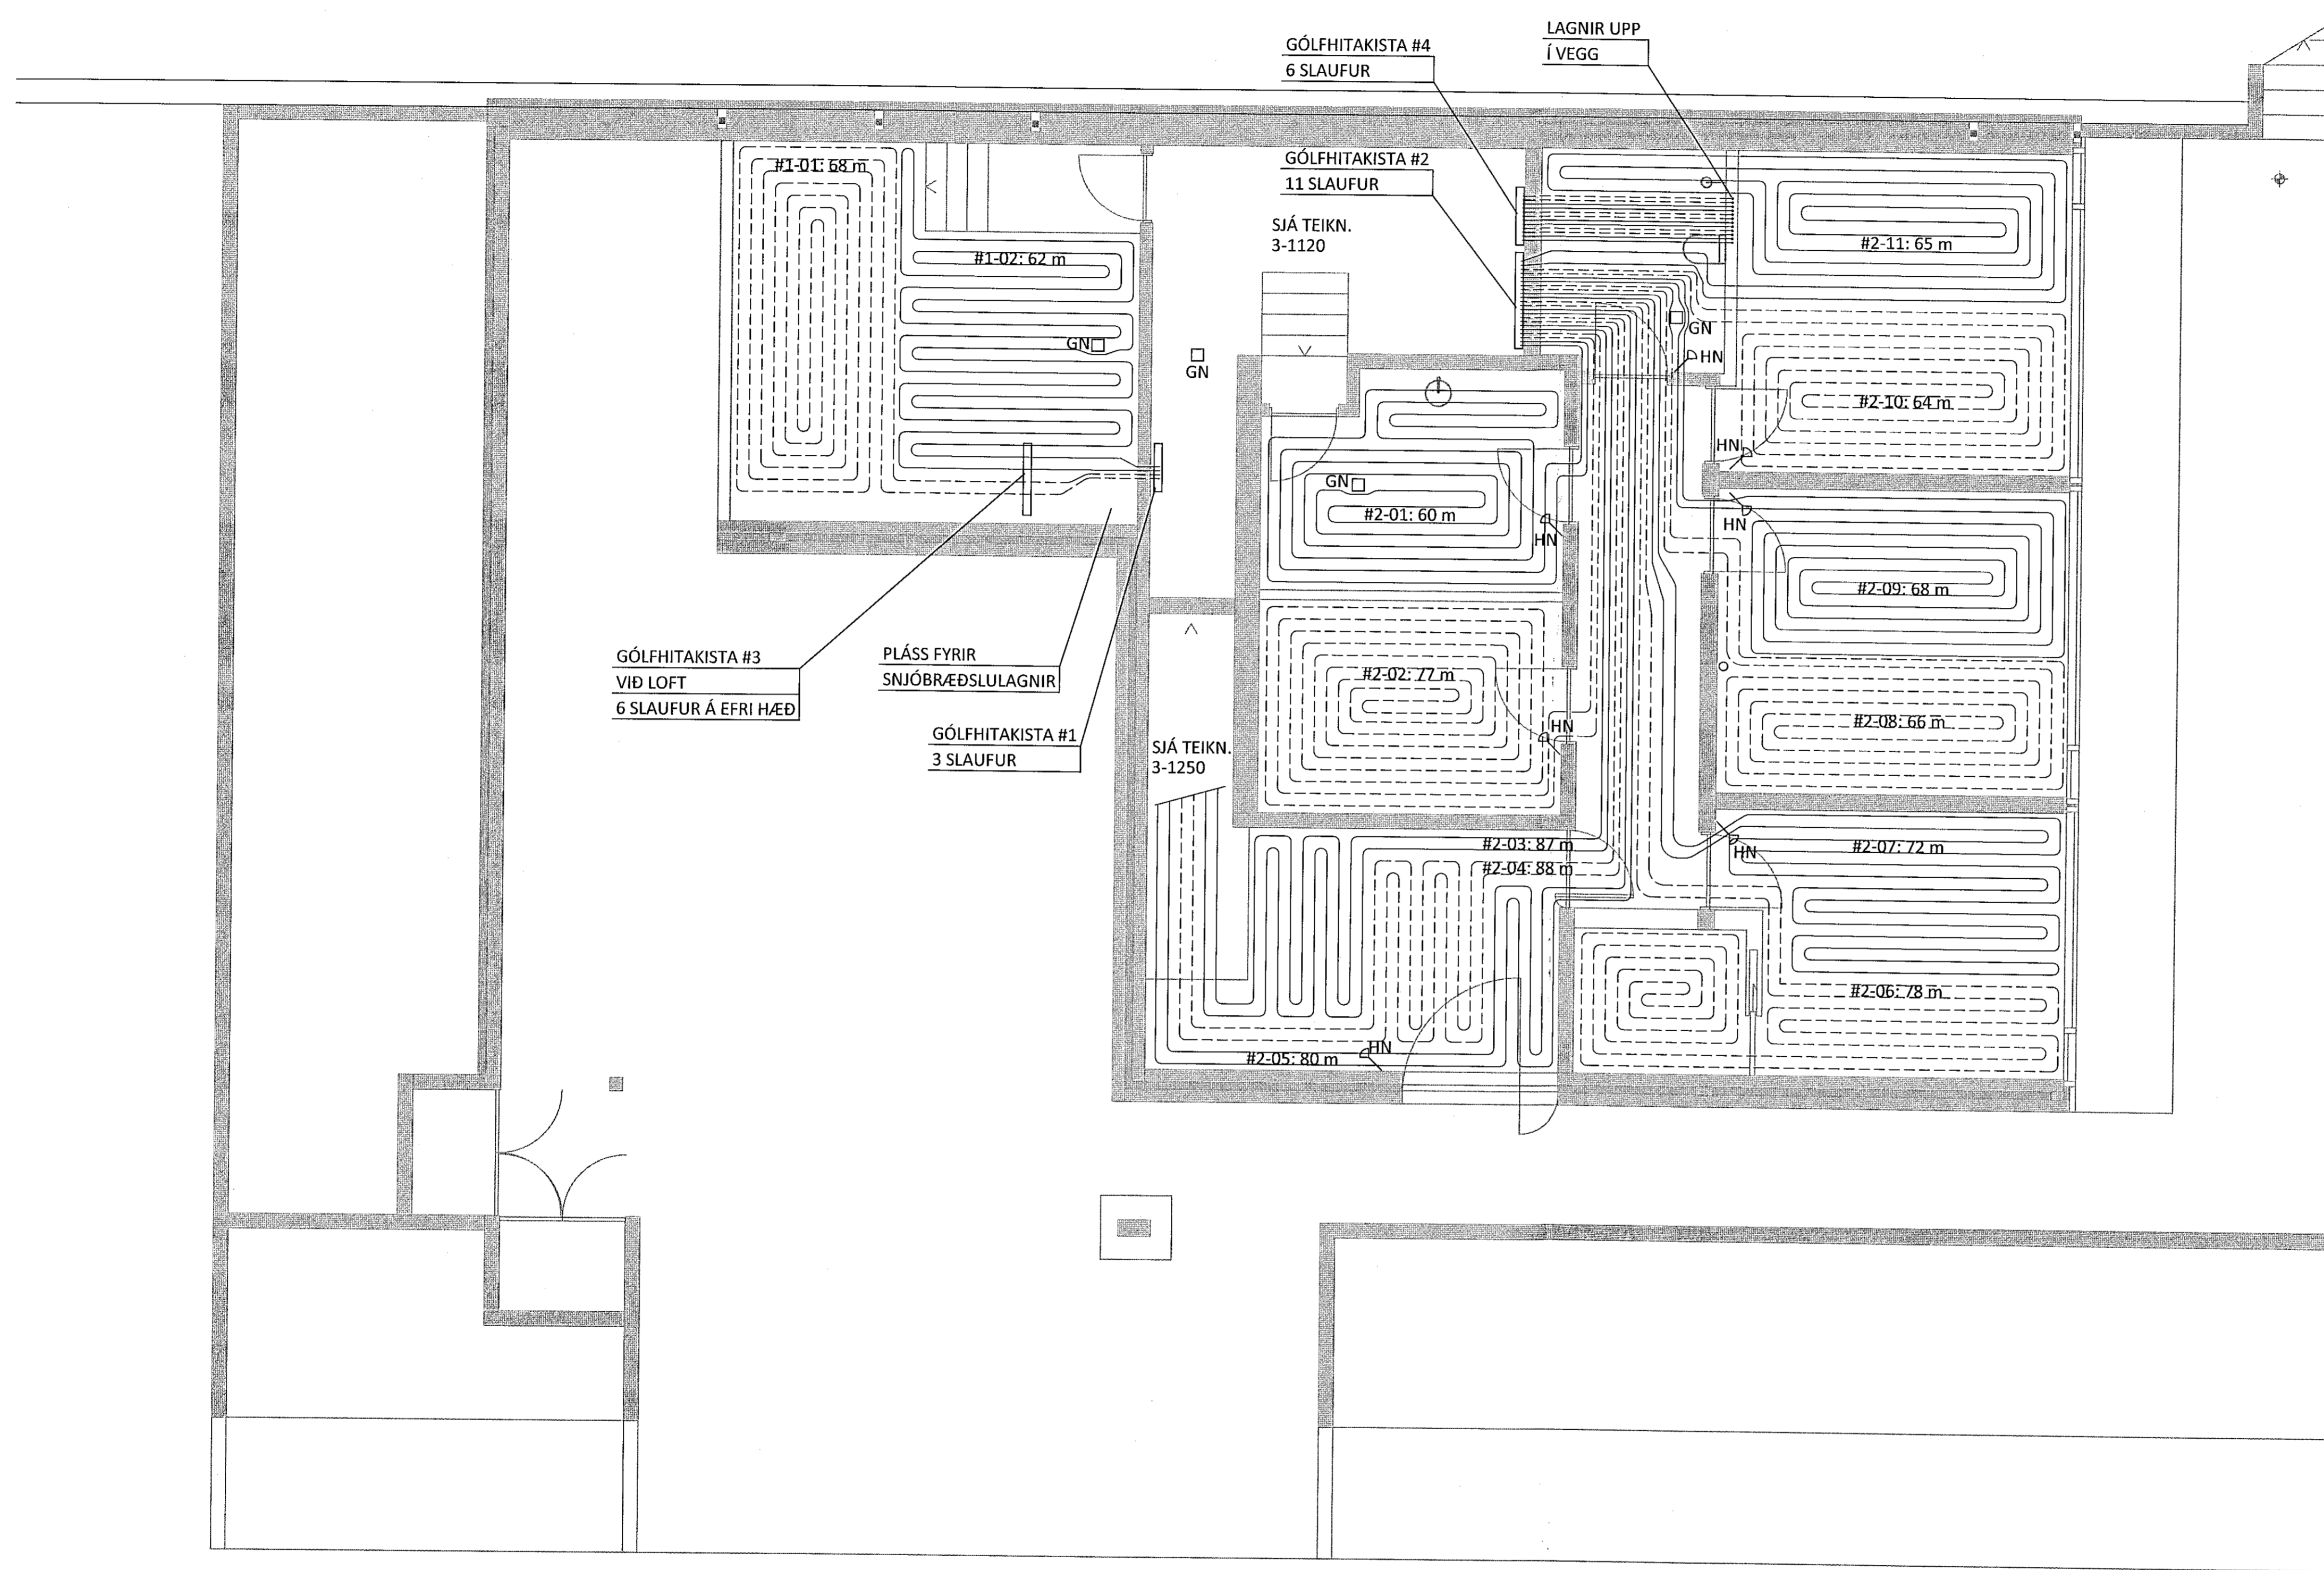

NR.	DAGS.	LÝSING

ferill
VERKFRÆÐISTOFA

SKÓGARÁS 1
NÝBYGGING HAFNARFJÖRDUR

GÓLFHITI
1.HÆÐ
GRUNNMYND

SAMÞYKKT: *Högni Hróarsson* KT. 190765-3349

HÖNNUÐUR	YFIRFARIÐ	DAGS. ÚTG.	DAGS. BREYT.
TN	tryggvi@ferill.is	HH	11.01.21
MKV. (A1)		VERKNR.	TEIKN. NR.
1:50		20022	3 - 1150

Ferill ehf. Mörkin 1 108 Reykjavík Sími: 575 1600 www.ferill.is