

Samþykkt þann

05. jan. 2021

f.h. byggingarfulltrúans í Hafnarförðum  
Hjálmar A. Jónsson

F 17A 5

TRÍPÓLÍ ARKITEKTAR

Andri G. L. Andriassen Sími: 4182-3949

ÁRITUN HÖNNUNARSTJÓRA: KT.  
SÉRUPPDÁTTUR ER Í SAMREMI VÍÐ ADALUPPDRETTI.  
VERKNR: DAGS.ÚTG:

SKÝRINGAR

DN15 = INNRA MÁL PÍPU 15 mm  
SJÁ ALMENNAR SKÝRINGAR 3-0001

FRÆNNISLÖGN

REGNVATNSLÖGN \_\_\_\_\_


FRAMRÁS HITAKERFI \_\_\_\_\_

BAKRÁS HITAKERFI \_\_\_\_\_

HEITT NEYSLUVATN \_\_\_\_\_

KALT NEYSLUVATN \_\_\_\_\_

STÝRISTRENGUR \_\_\_\_\_

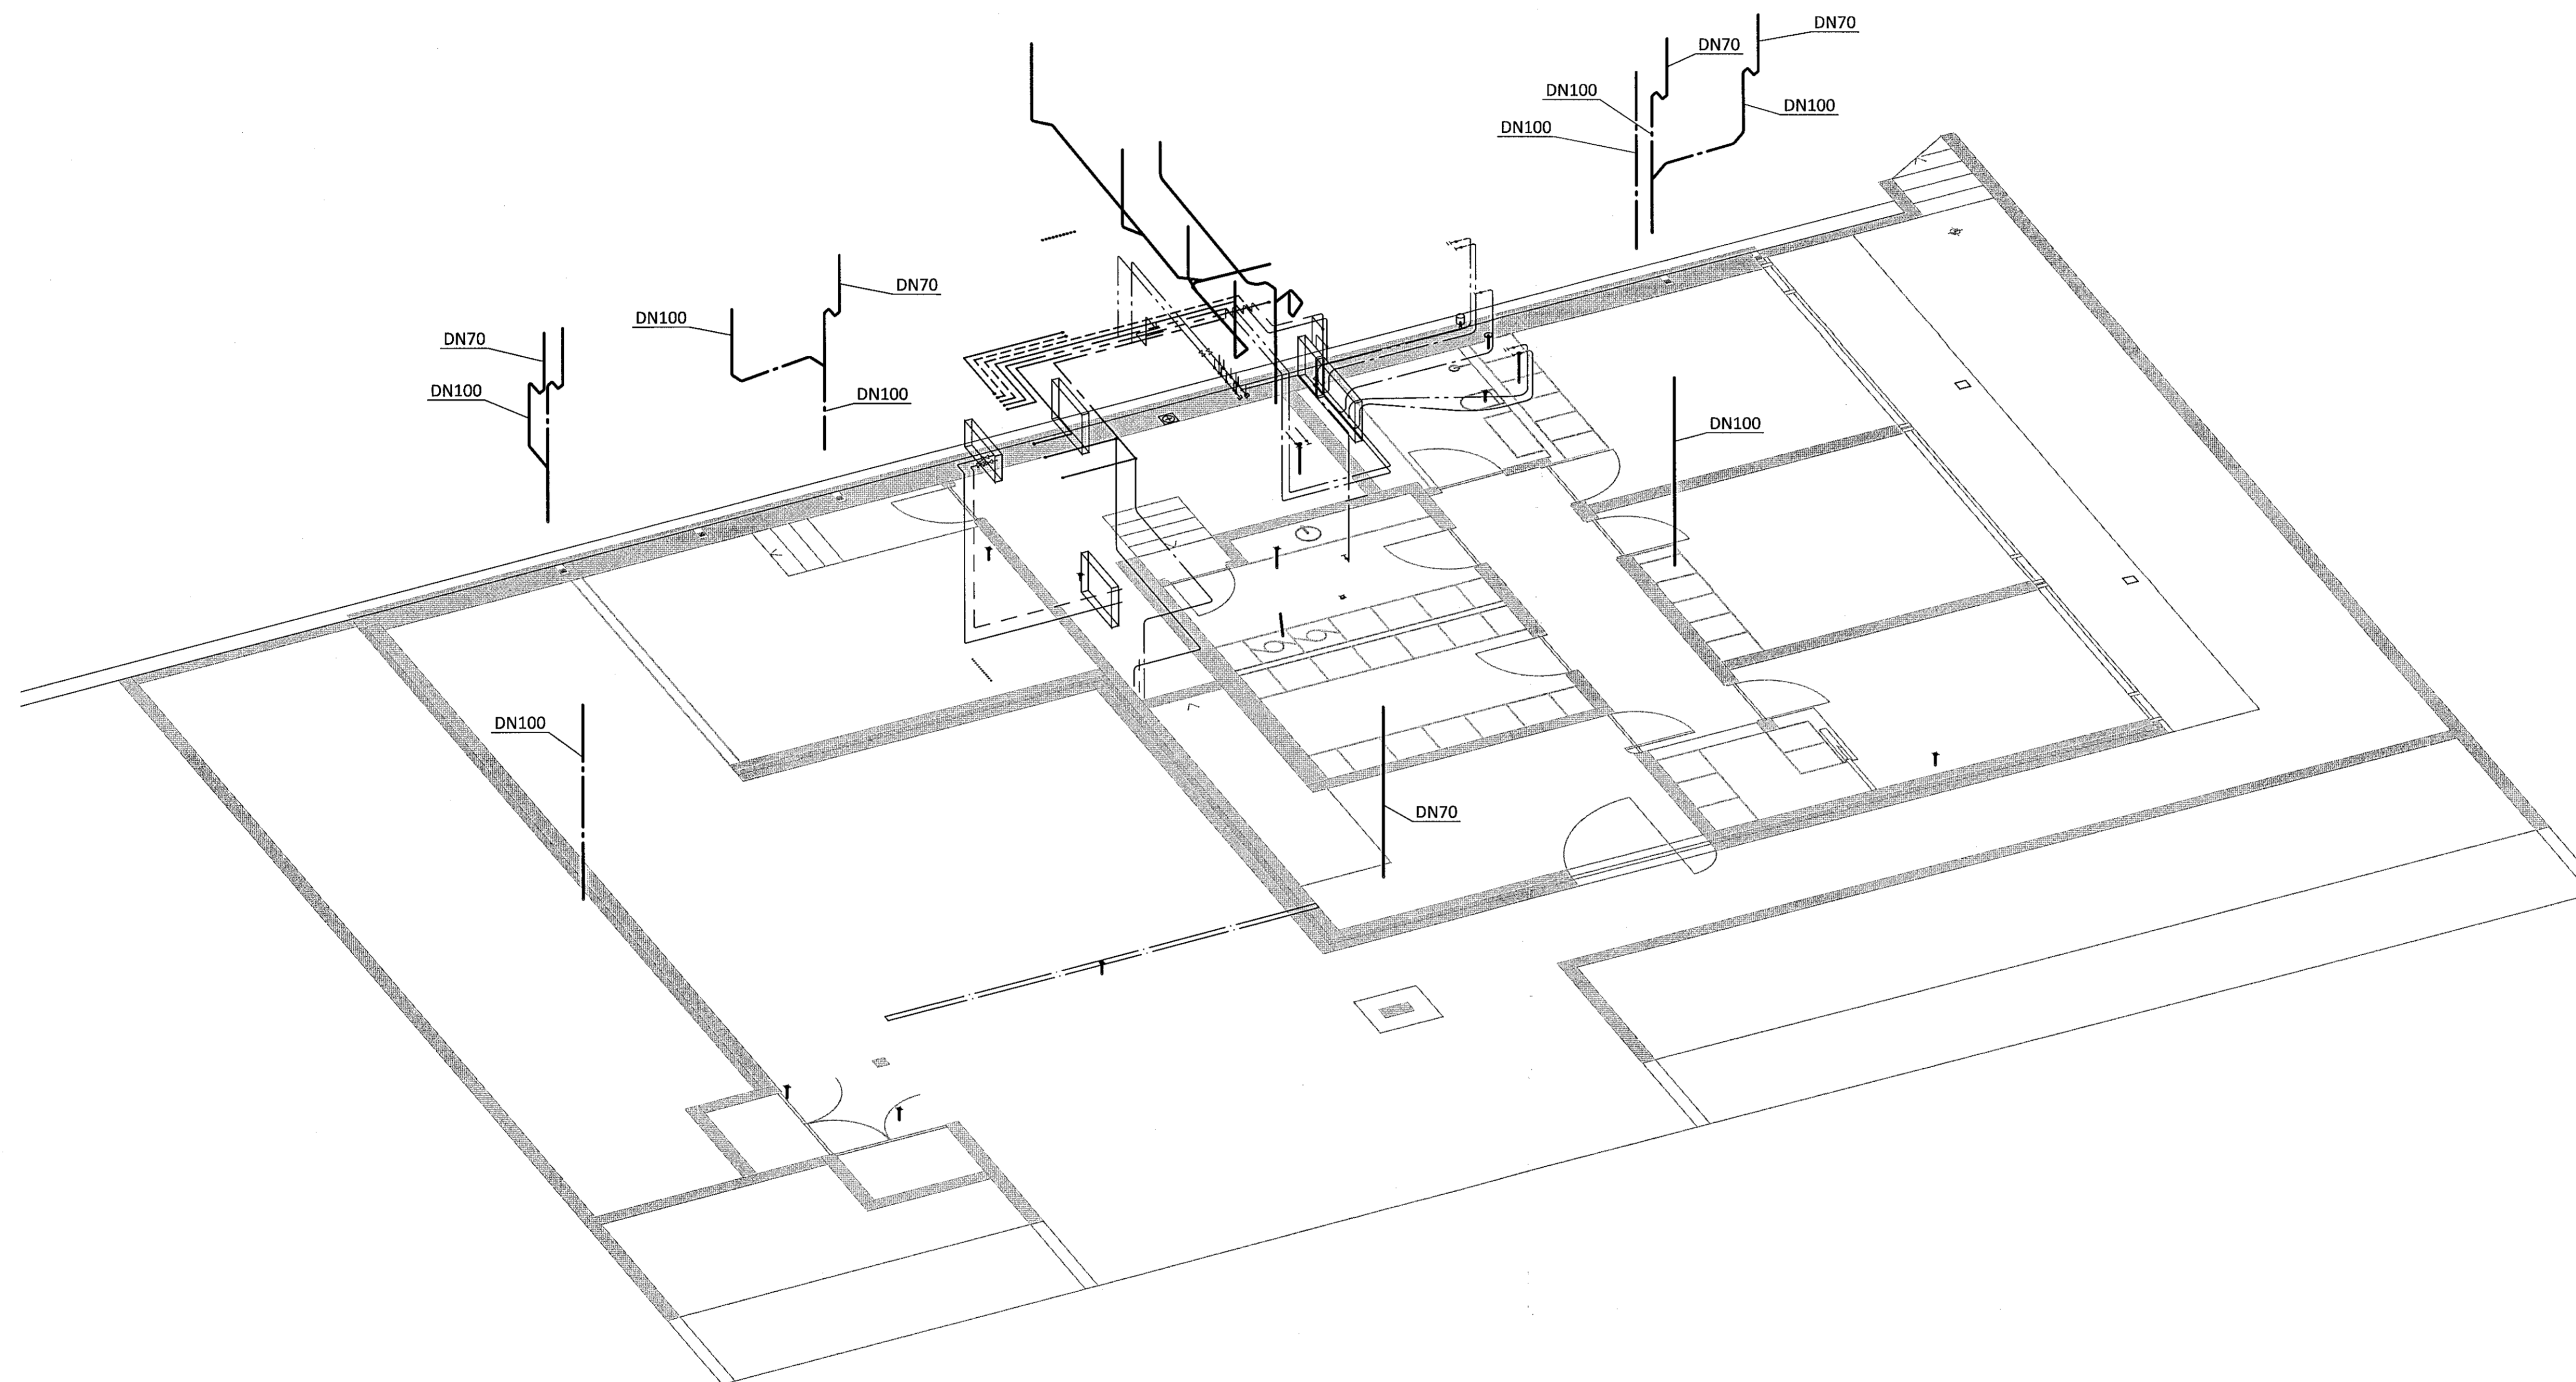

NR. DAGS. LÝSING



SKÓGARÁS 1

NÝBYGGING HAFNARFJÖRÐUR

HITA- OG PRIFAKERFI

1.HÆÐ

RÚMMYND

SAMÞYKKT: *Högni Þróarsson* KT. 190765-3349

HÖNNUÐUR YFIRFARIÐ DAGS. ÚTG. DAGS. BREYT.

TN tryggvi@ferill.is HH 11.01.21

MKV. (A1) VERKNR. TEIKN. NR. BREYT.

20022 3-1160

Ferill ehf Mörkin 1 308 Reykjavík Sími: 575 1600 www.ferill.is