
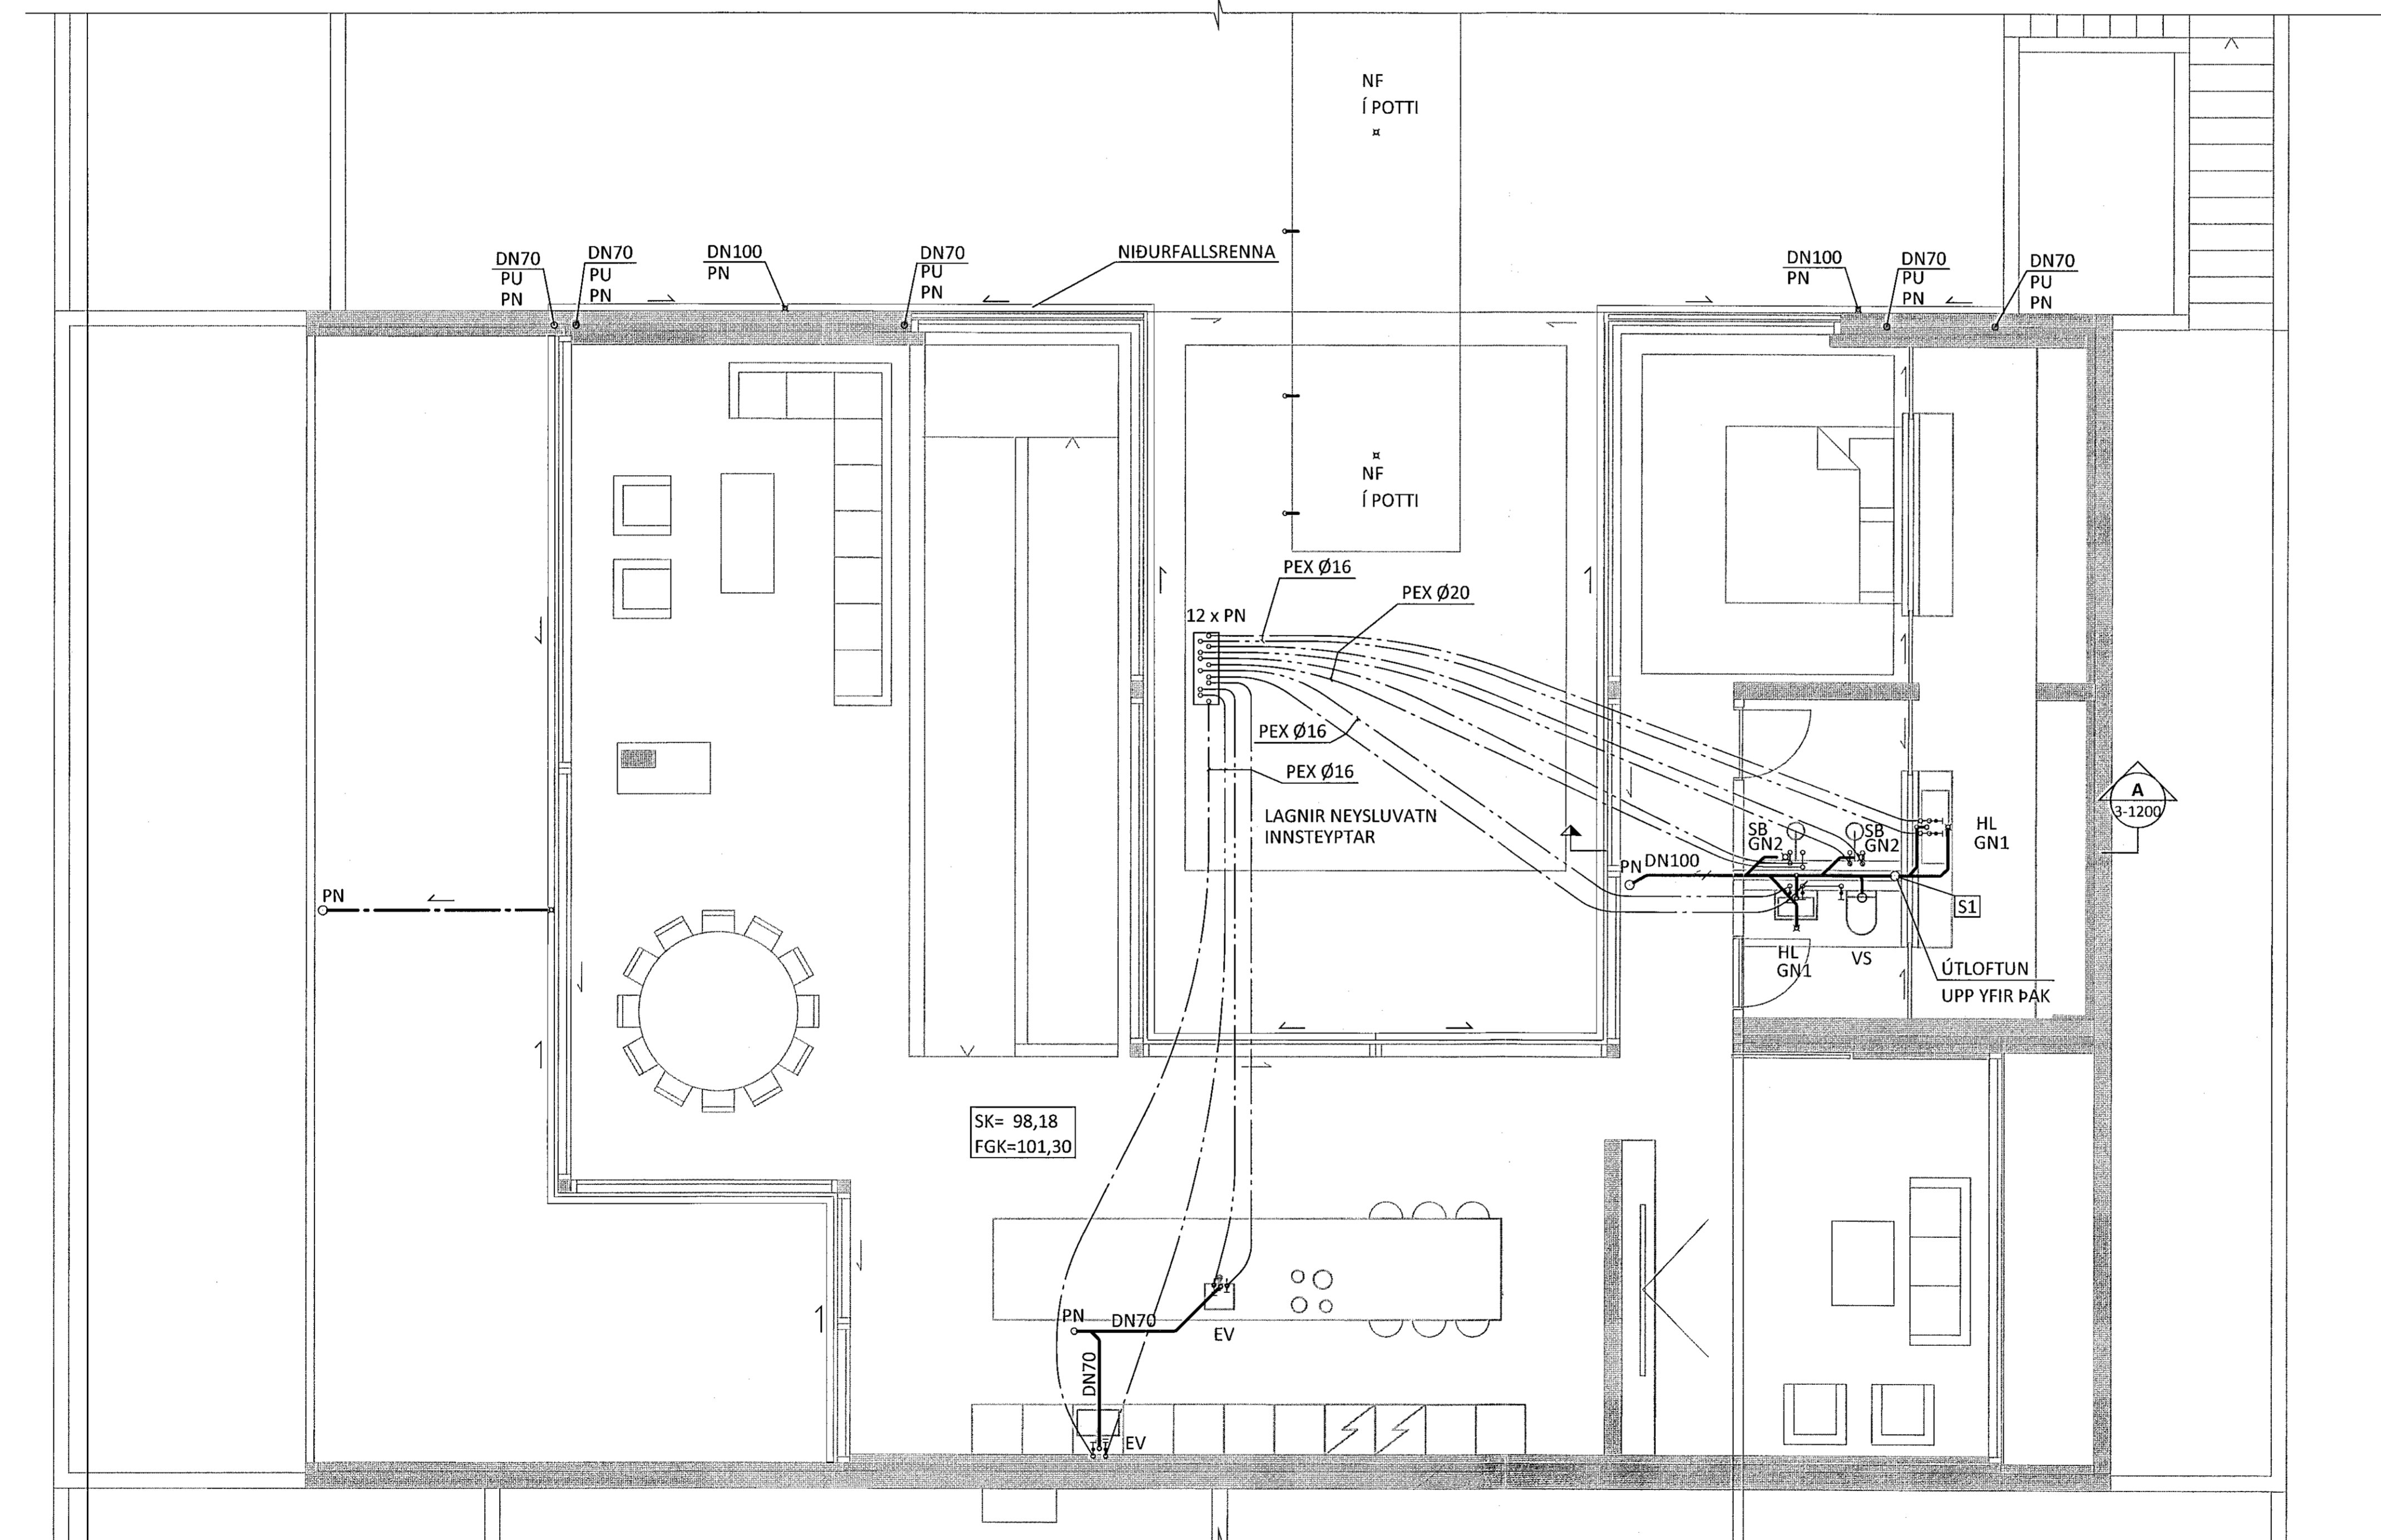


A  
3-1200  
M1:20

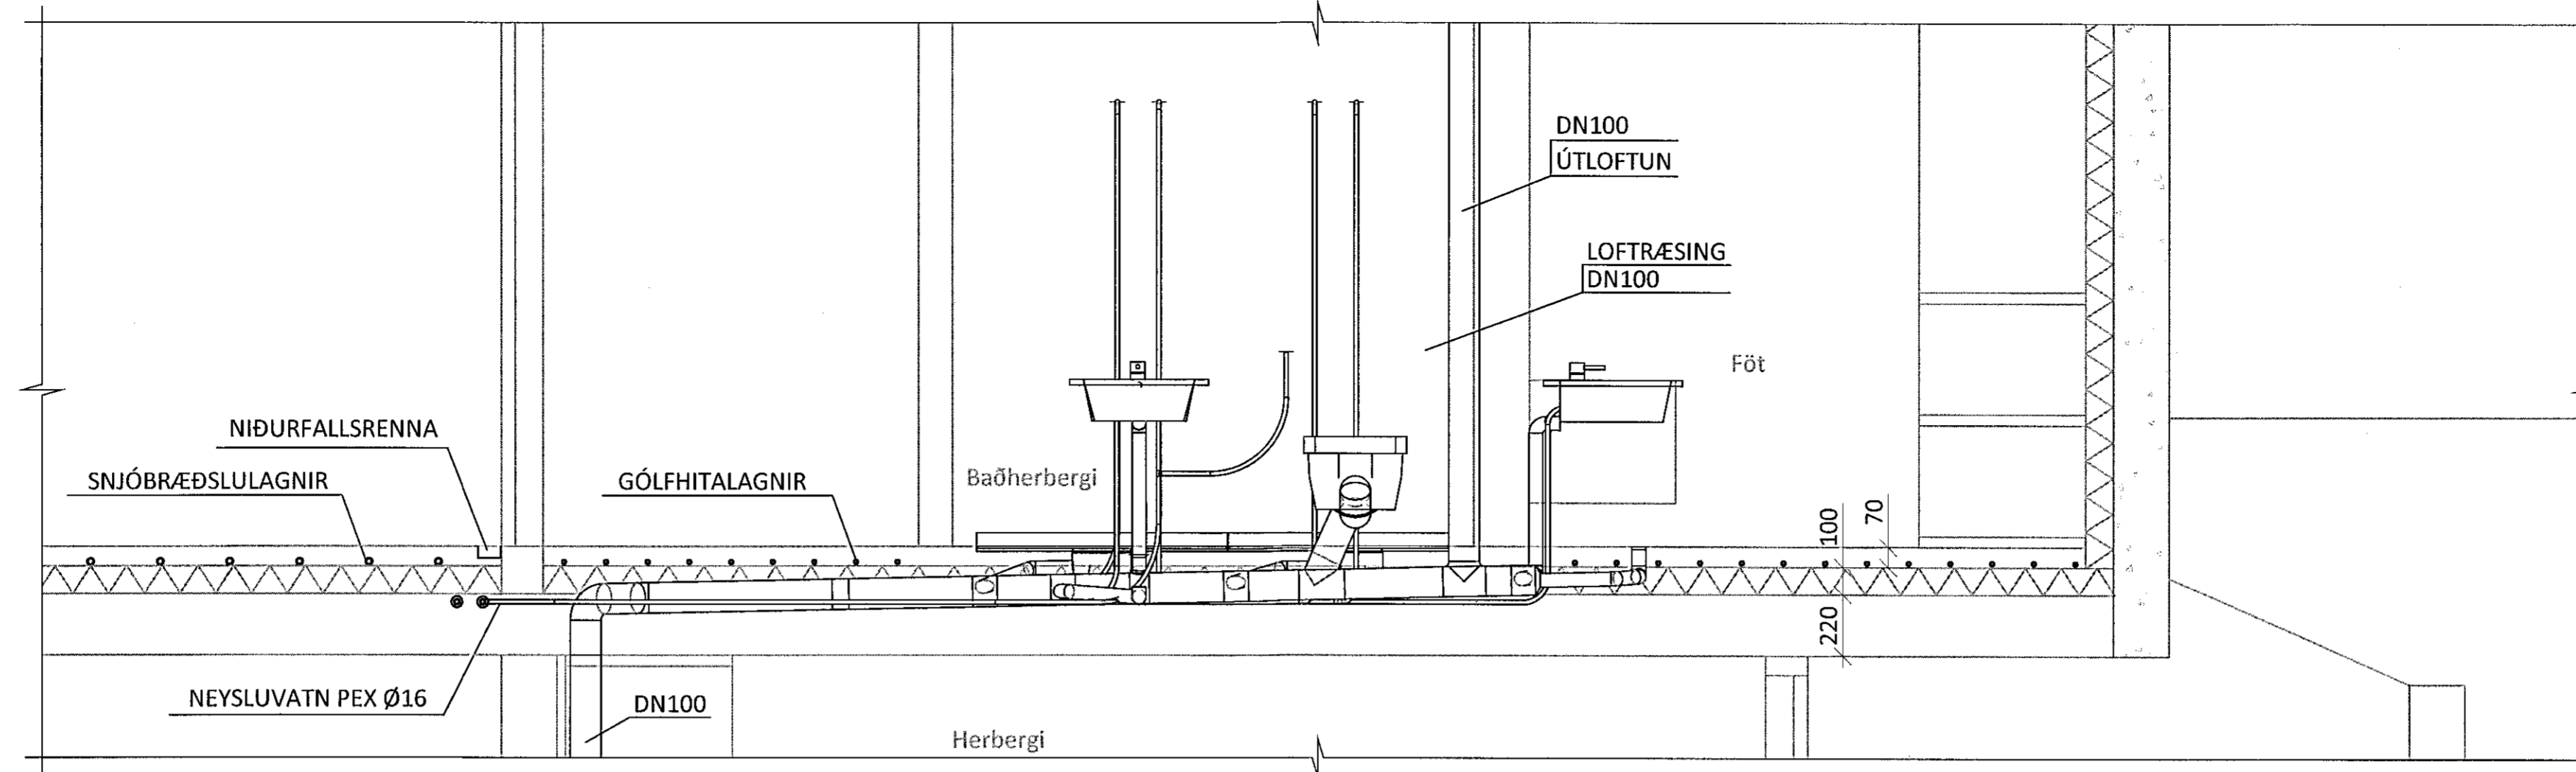

ÁRITUN BYGGINGARFULLTRÚA

Sambýkkt þann  
05. jan. 2021  
f.h. byggingarfulltrúans í Hafnarfjarð  
Hjálmar A. Jónsson  
Y-173

TRÍPÓLÍ ARCHITEKTAR  
Andri G. L. Andrésson Sími: 540182-3949

ÁRITUN HÖNNUNARSTJÓRA: KT.  
SÉRUPPRÁTTUR ER Í SAMRÆMI VÍÐ ADALUPPRÉTTI.  
VERKNR: DAGS.ÚTG.

SKÝRINGAR

PU = PÍPA UIPP  
PN = PÍPA NIÐUR  
DN15 = INNRA MÁL PÍPU 15 mm

SJÁ ALMENNAR SKÝRINGAR 3-0001

FRÁRENNISLÖGN  
FRAMRÁS HITAKERFI  
BAKRÁS HITAKERFI  
HEITT NEYSLUVATN  
KALT NEYSLUVATN

NR. DAGS. LÝSING

**ferill**  
VERKFRÆÐISTOFA

SKÓGARÁS 1  
NÝBYGGING HAFNARFJÖRDUR

HITA- OG ÞRIFAKERFI  
2.HÆÐ  
GRUNNMÝND

SAMBÝKKT: KT. 190765-3349  
HÖNNUÐUR YFIRFARID DAGS. ÚTG. DAGS. BREYT.  
TN tryggvi@ferill.is HH 11.01.21  
MKV. (A1) VERKNR. TEIKN. NR. BREYT.  
1:50 20022 3-1200

Ferill ehf. Mörkin 1 108 Reykjavík Sími: 575 1600 www.ferill.is