


Samþykkt þann
05. jan. 2021
F.h. byggingarfulltröans í Hafnarfirði
Hjálmar A. Jónsson
FIAS

TRÍPÓLÍ ARCHITEKTAR
Andri G. L. Arnarson Sími: 240182-3949

ÁRITUN HÖNNUNARSTJÓRA: KT.
SÉRUPPRÁTTUR ER Í SAMRÆMI VÍÐ ADALUPPDRETTI.
VERKNR: DAGS.ÚTG:

SKÝRINGAR

HN = VEGGHITANEMI
GN = GÓLFHITURFALL
SJÁ EINNIG TEIKNINGAR 3-0001
OG 3-0002

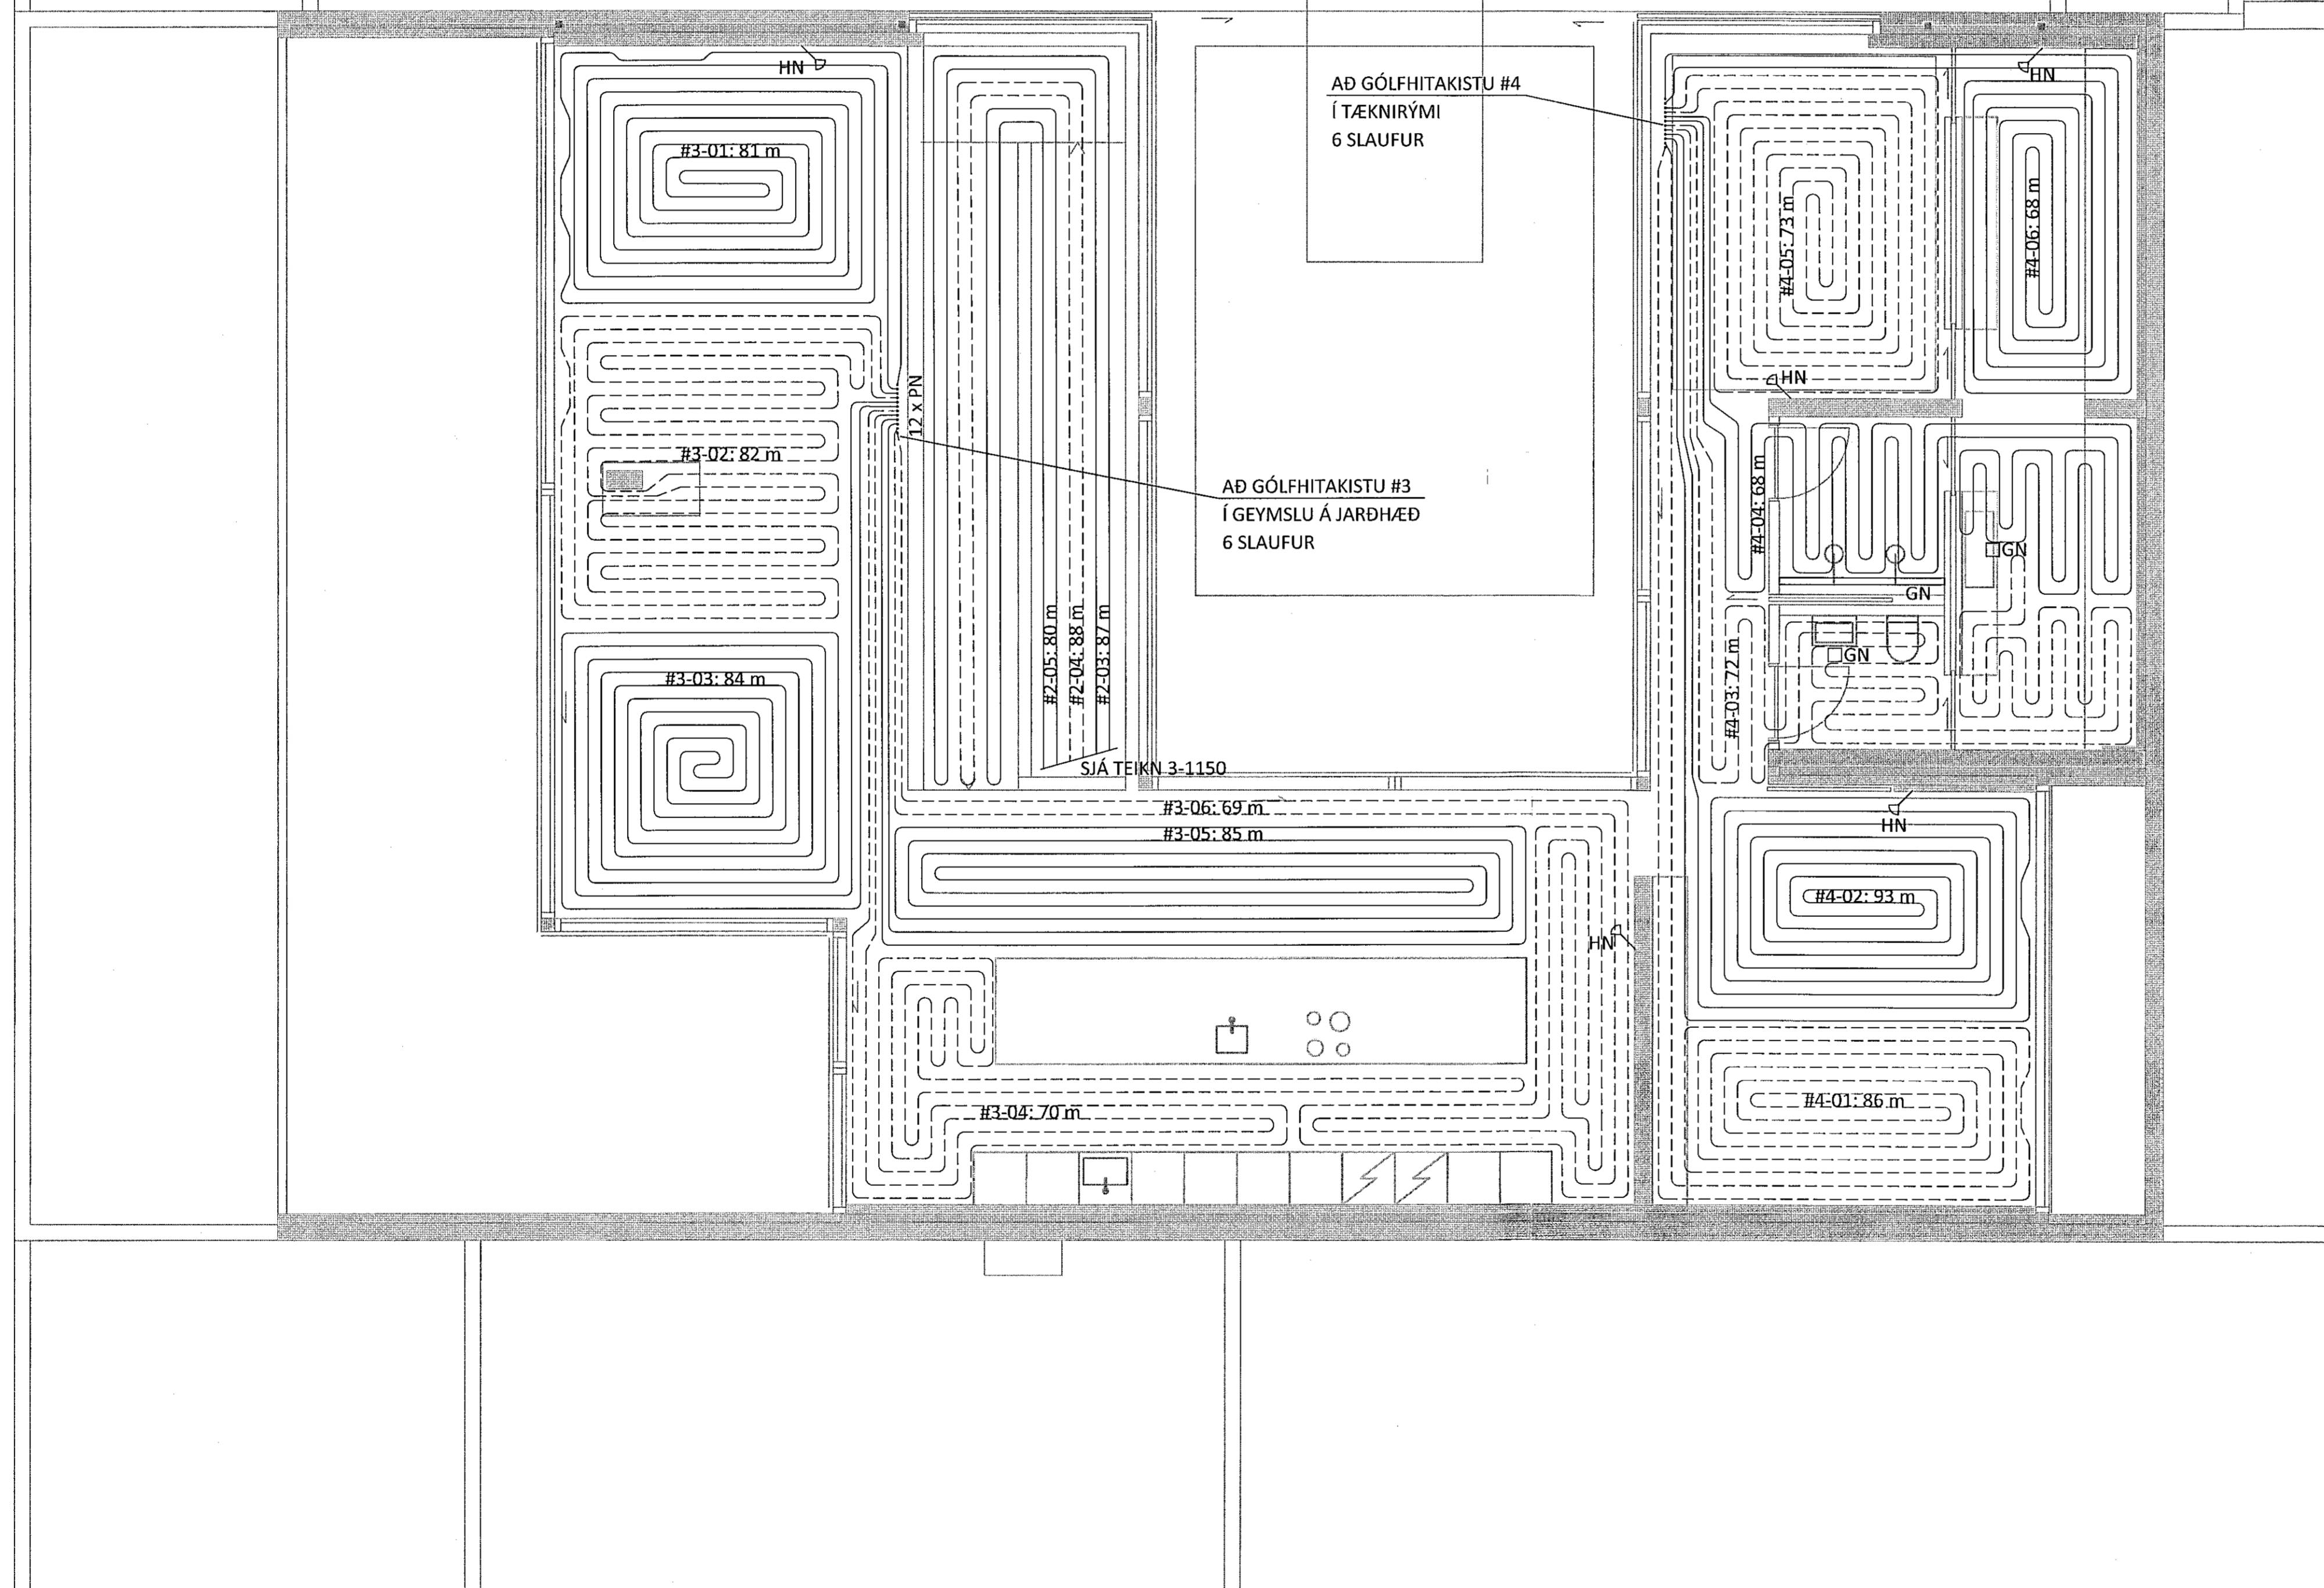

SKÓGARÁS 1

NÝBYGGING HAFNARFJÓRÐUR

GÓLFHITI
2.HÆÐ
GRUNNMYND

SAMÞYKKT: KT. 190765-3349

HÖNNUÐUR	YFIRFARID	DAGS. ÚTG.	DAGS. BREYT.
TN	tryggvi@ferill.is	HH	11.01.21
MKV. (A1)	VERKNR.	TEIKN. NR.	BREYT.
1:50	20022	3 - 1250	