

Samþykkt þann
05. jan. 2021
f.h. byggingarfulltröans í Hafnarfirði
Hjálmar A. Jónsson
1-143

TRÍPÓLÍ ARCHITEKTAR
Andri G. I. Andriassen KT. 240182-3949


ARITUN HÖNNUNARSTJÓRA KT.
SÉRUPPRÁTTUR ER Í SAMRÆMI VÍÐ ADALUPPRÆTTI.
VERKNR.: DAGS.ÚTG.

SKÝRINGAR

SN = STOKKUR NIÐUR
SU = STOKKUR UPP

I1 = INNBLÁSTURSRIST VÍÐ GÓLF
INVENTIAR, HOME 100

E2 = ÚTSOGSVENTILL
FLAKTWOODS KSO

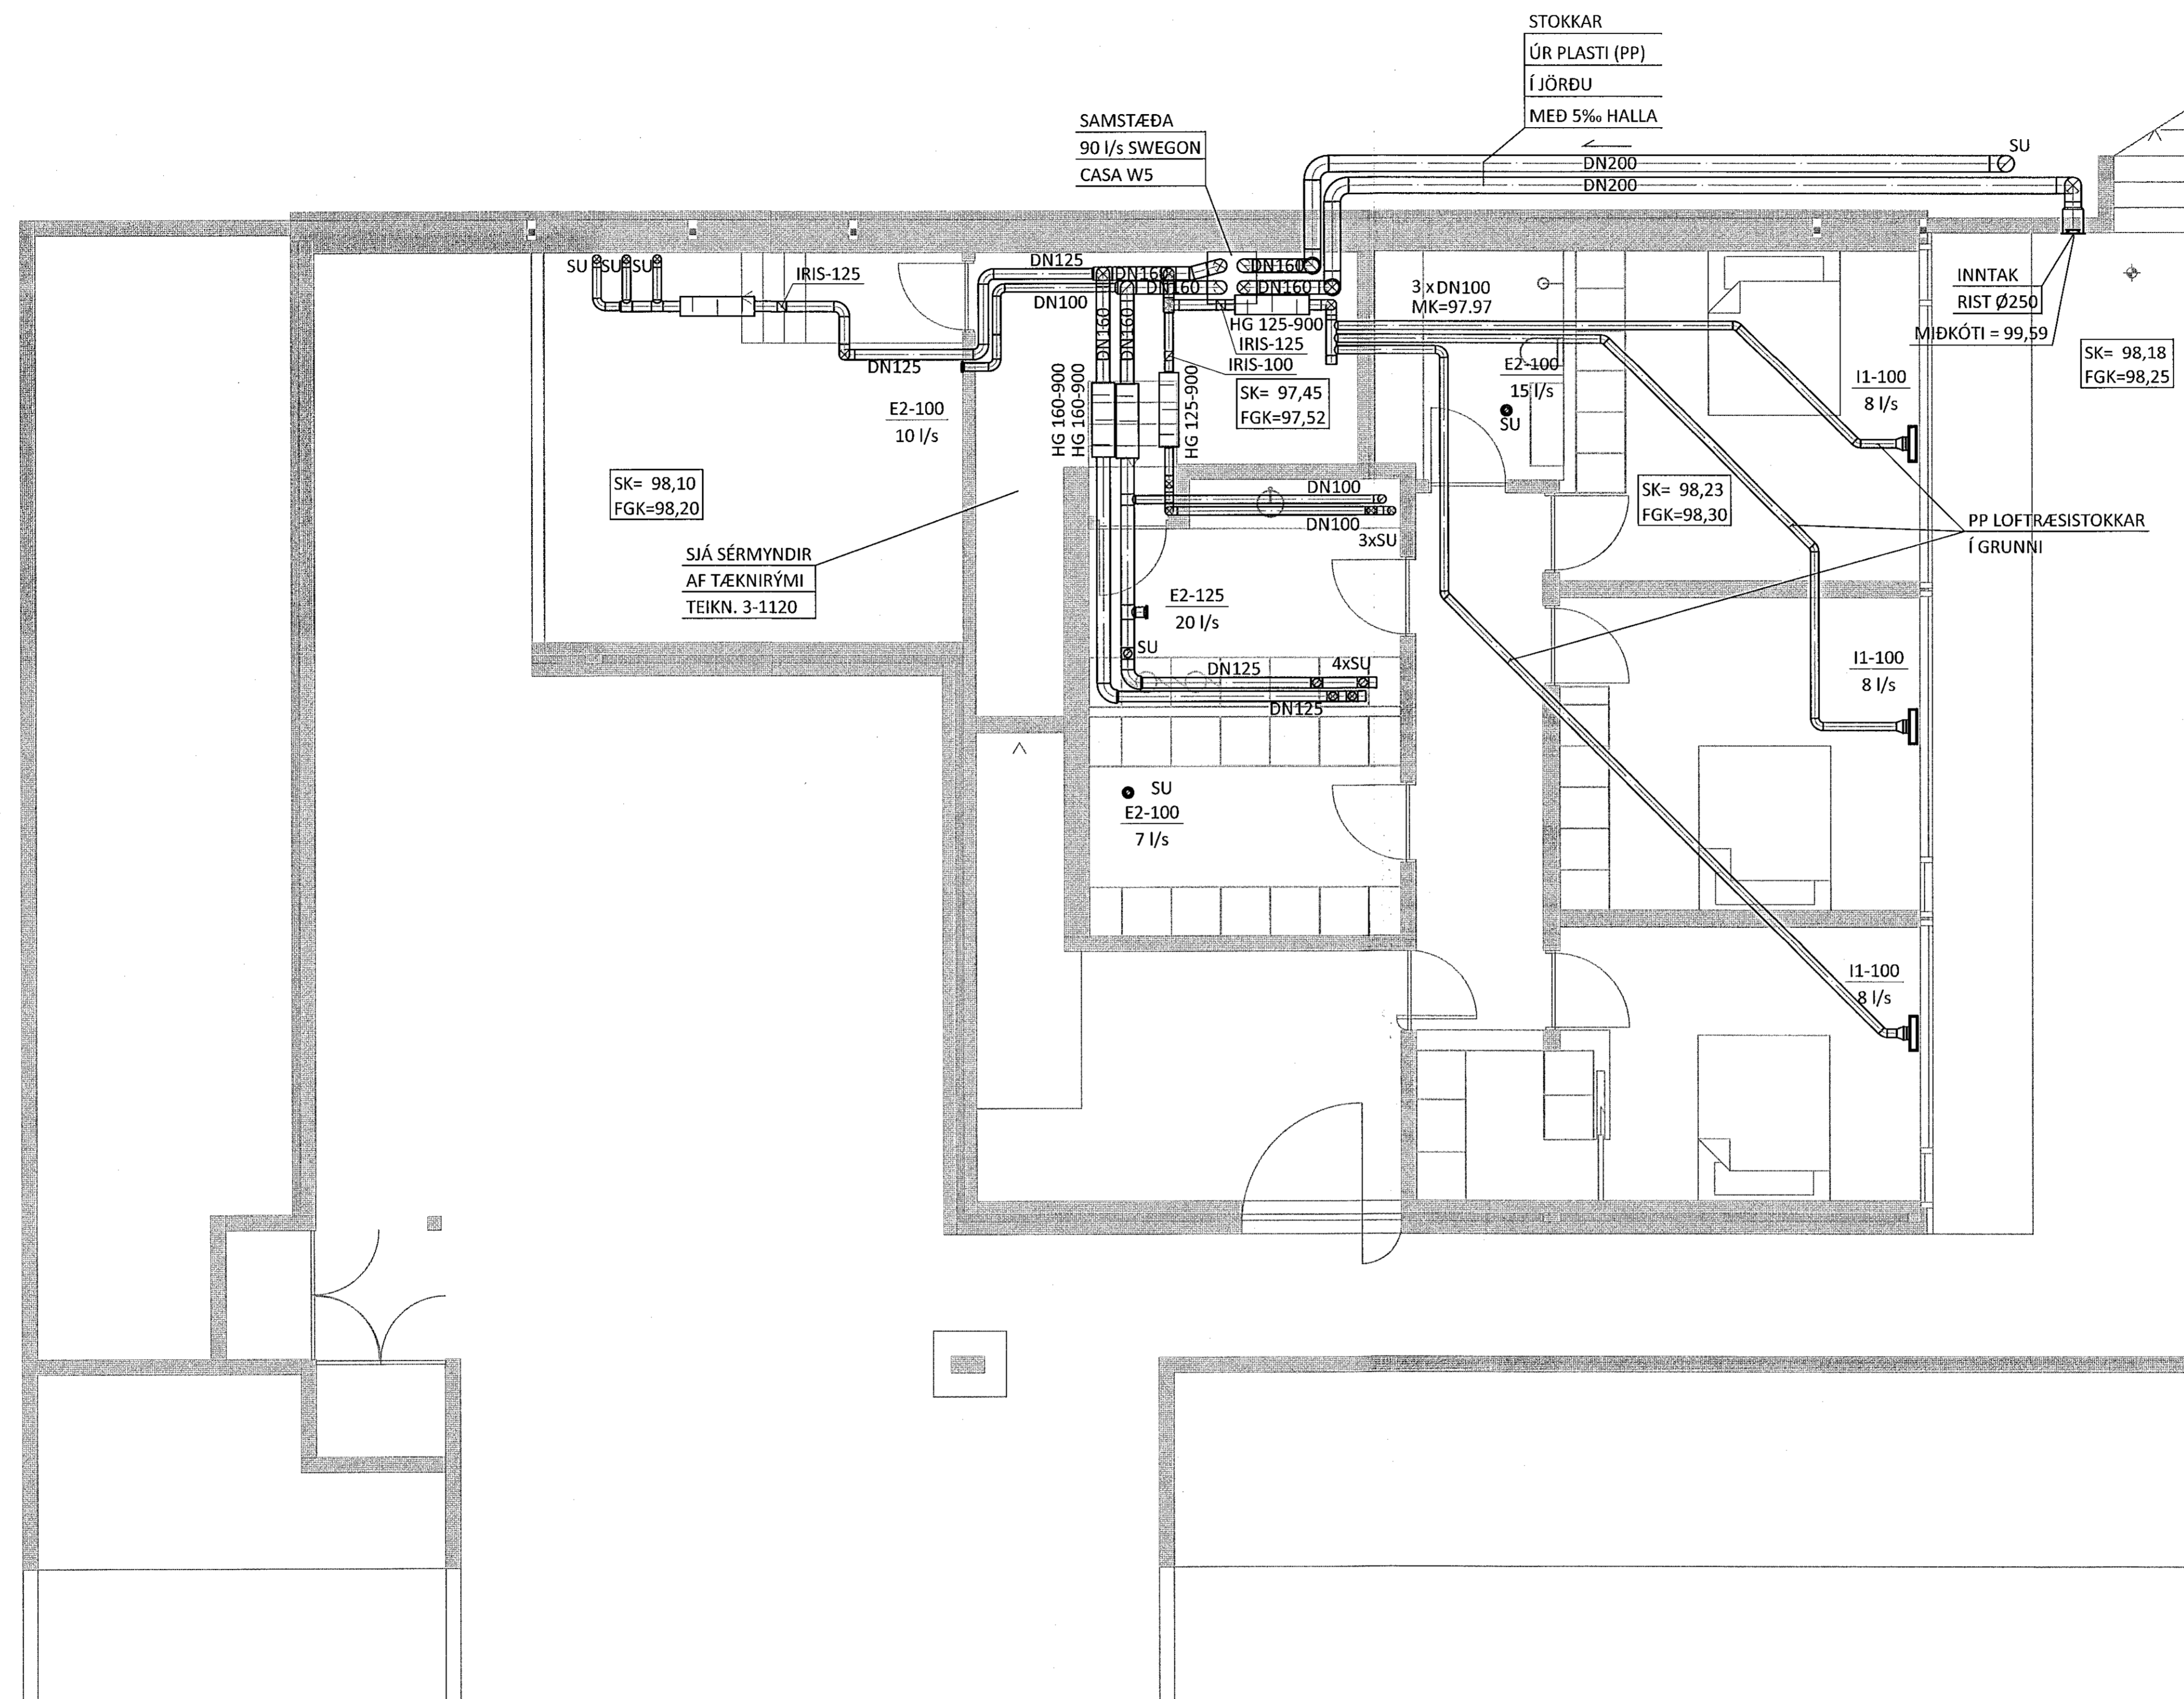

SKÓGARÁS 1

NÝBYGGING HAFNARFJÖRÐUR

LOFTRÆSIKERFI

1.HÆÐ

GRUNNMYND

SAMÞYKKT: *Hjálmar A. Jónsson* KT. 190765-3349

HÖNNUÐUR YFIRFARIÐ DAGS. ÚTG. DAGS. BREYT.

TN tryggvi@ferill.is HH 11.01.21

MKV. (A1) VERKNR. TEIKN. NR. BREYT.

1:50 20022 5 - 1100

Ferill ehf. Mörkin 1 108 Reykjavík Sími: 575 1600 www.ferill.is