


Samþykkt þann
05. jan. 2021
f.h. byggingarfulltrúans / Hafnarfjörðs
Hjalmar A. Jónsson
FAS

TRÍPÓLÍ ARCHITEKTAR
Andri G. L. Árnason / kt. 240182-3949

ÁRITUN HÖNNUNARSTJÓRA: KT.
SÉRUPPDRATTUR ER Í SAMRÆMI VID ADALUPPDRAETTI.
VERKNR: DAGS.ÚTG.

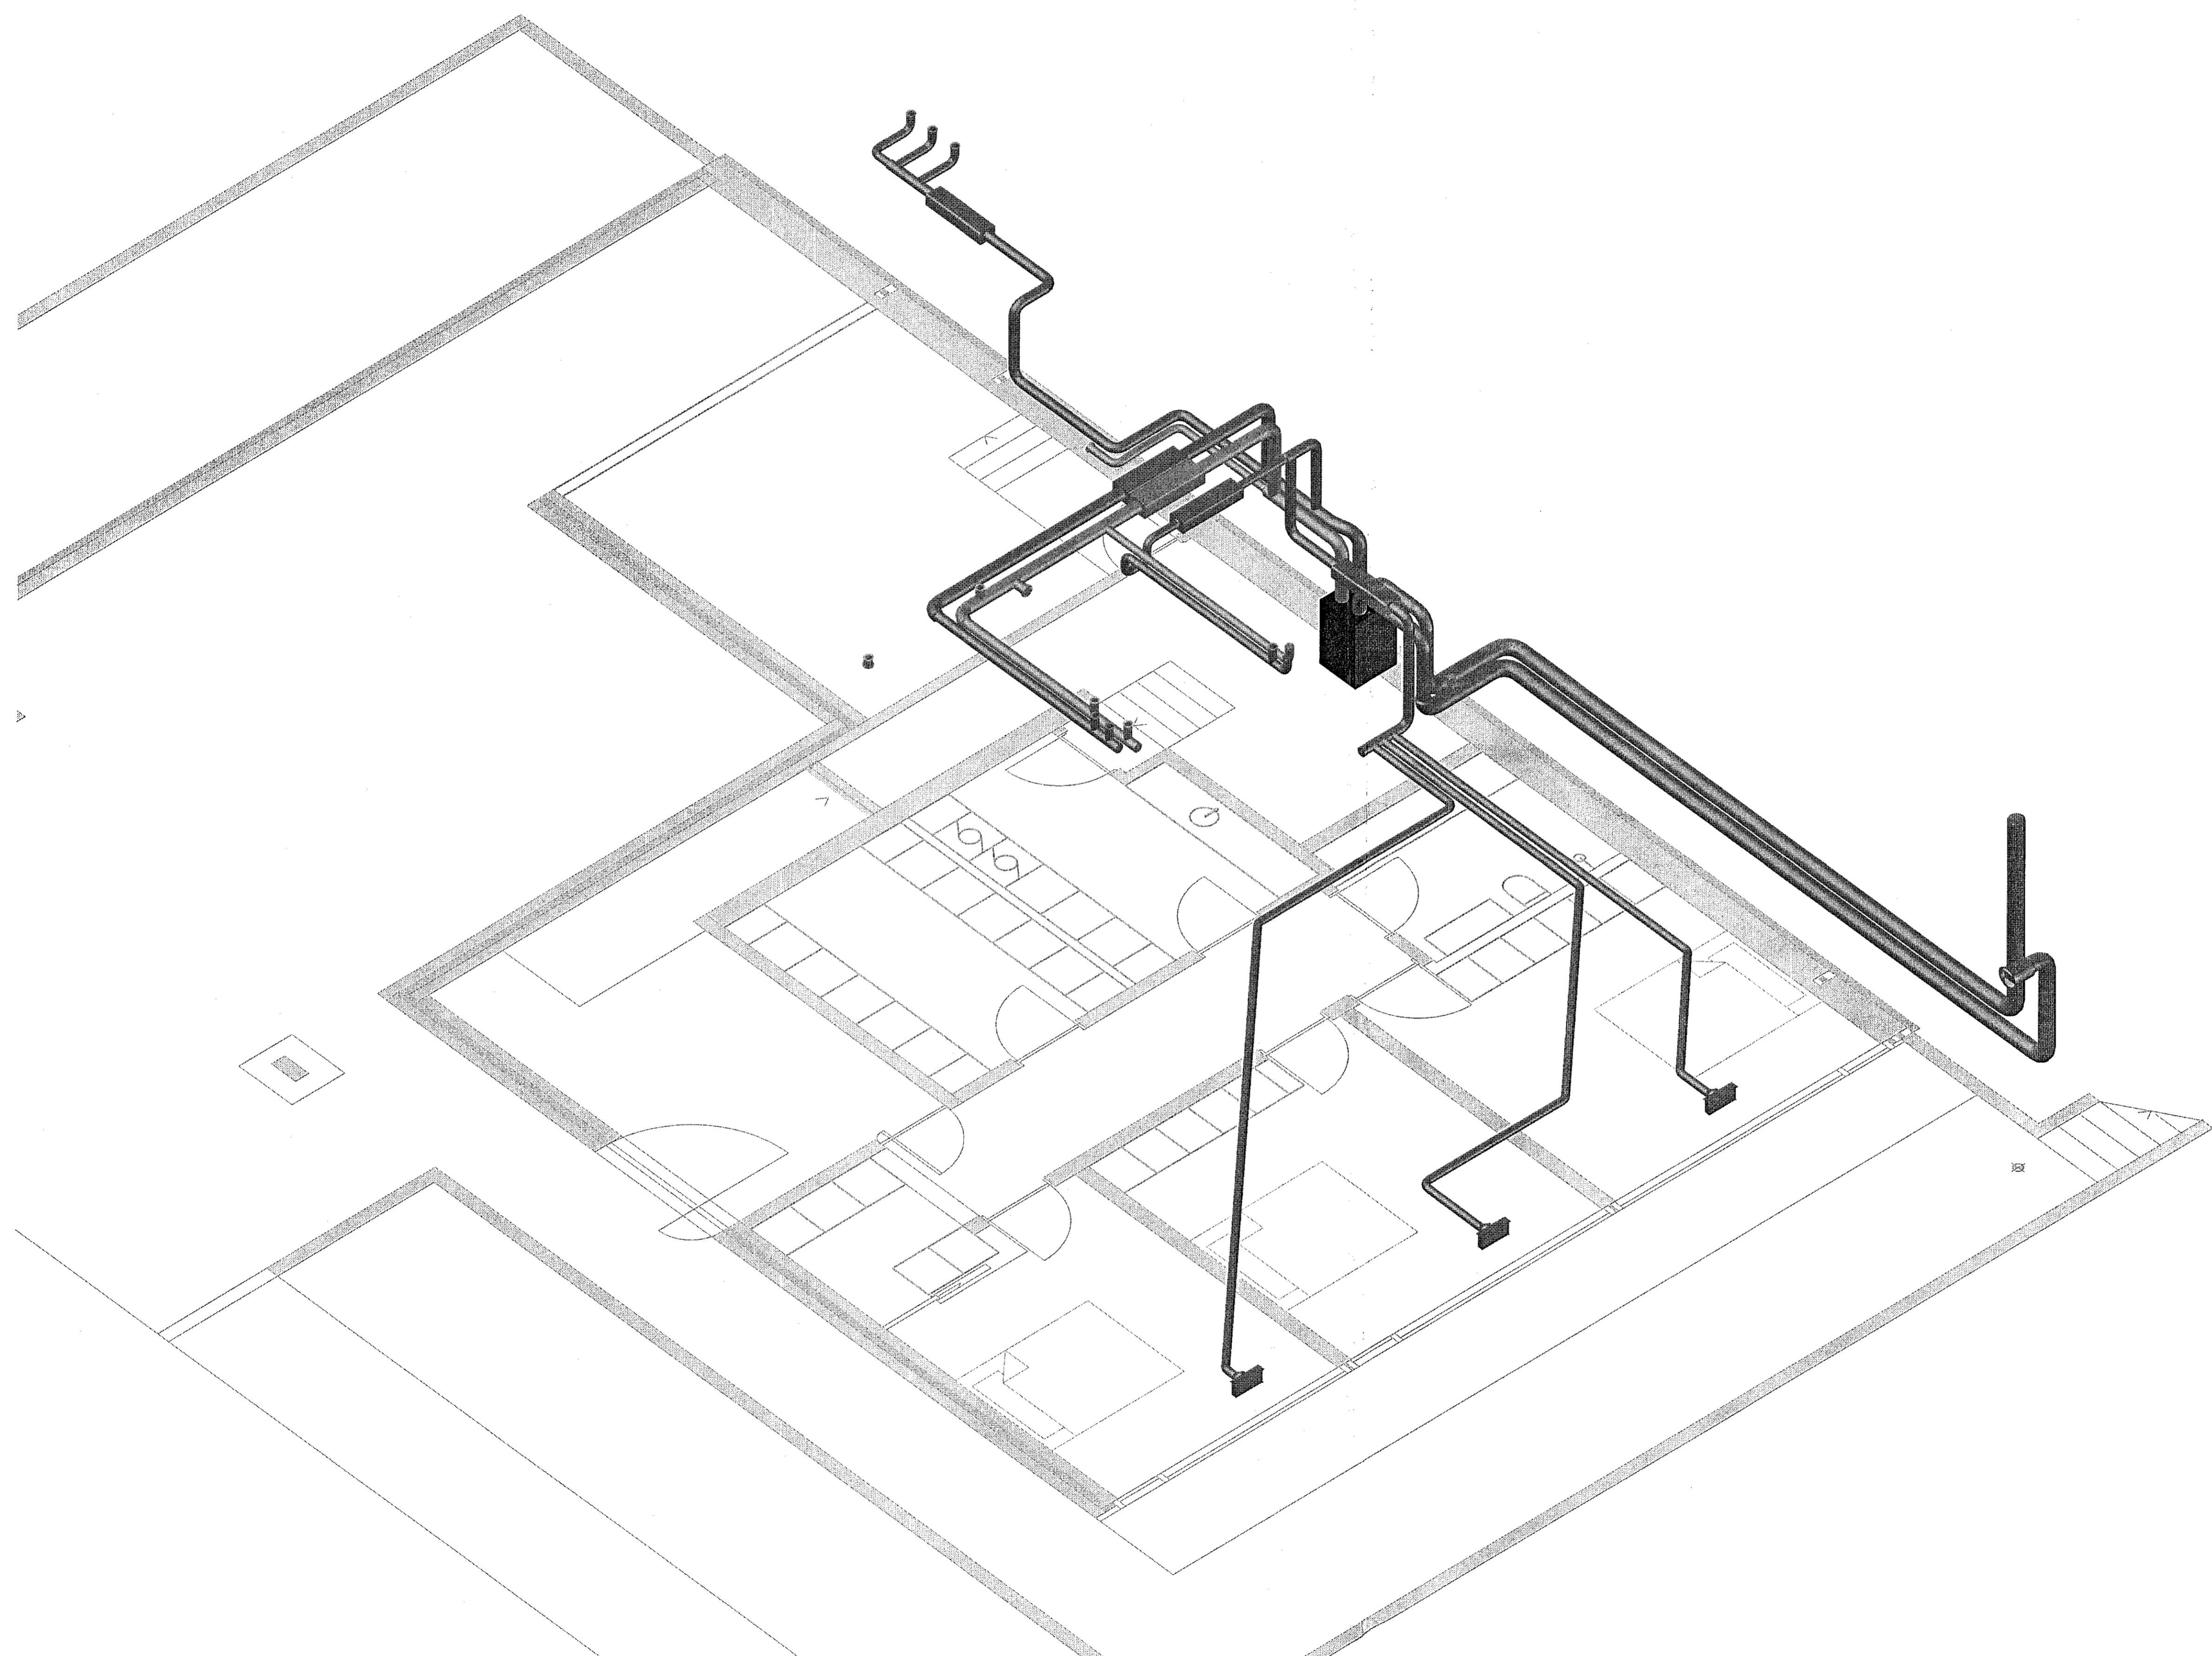

NR.	DAGS.	LÝSING
ferill VERKFRÆDISTOFA		
SKÓGARÁS 1		HAFNARFJÖRÐUR
NÝBYGGING		
LOFTRÆSIKERFI		
1.HÆÐ		
RÚMMYND		
SAMÞYKKT: <i>Hjalmar A. Jónsson</i> KT. 190765-3349		
HÖNNUÐUR	YFIRFARIÐ	DAGS. ÚTG. DAGS. BREYT.
TN	tryggvi@ferill.is	HH 11.01.21
MKV. (A1)	VERKNR.	TEIKN. NR. BREYT.
-	20022	5-1160
Ferill ehf. Mörkin 1 108 Reykjavík Sími: 575 1600 www.ferill.is		